

مدیریت فنی

دانشگاه علوم پزشکی

شماره پرونده:

شماره مسلسل:

نام پرورژ:

دیوار محوطه ۲۲ سانتی

کارفرما:

دانشگاه علوم پزشکی

مشاور:

مدیریت فنی دانشگاه

علوم پزشکی

موضوع نقشه:

جزئیات

مهندس معمار:

مهندس ناظر:

مهندس محاسب:


مهندس برق:

مهندس تاسیسات:

ترسیم:

شماره نقشه: A-2

مقیاس:

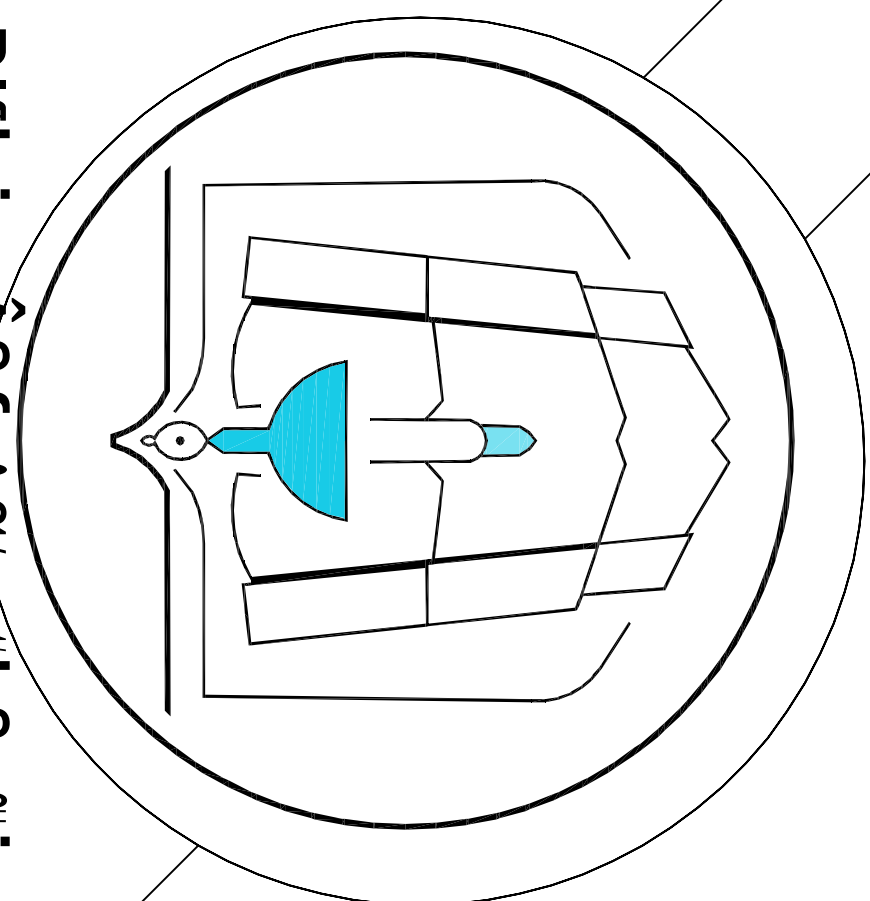


RIIki » AS1qf 34kSZ9ij
%\$o! A911nj A7fikg

0.35

5.00


در پوشش از جزس ورق رزگر ضخامت زیم مبرمتر دو طرفه به ارتفاع ۶ سانتیمتر با تعبیه آبچکان

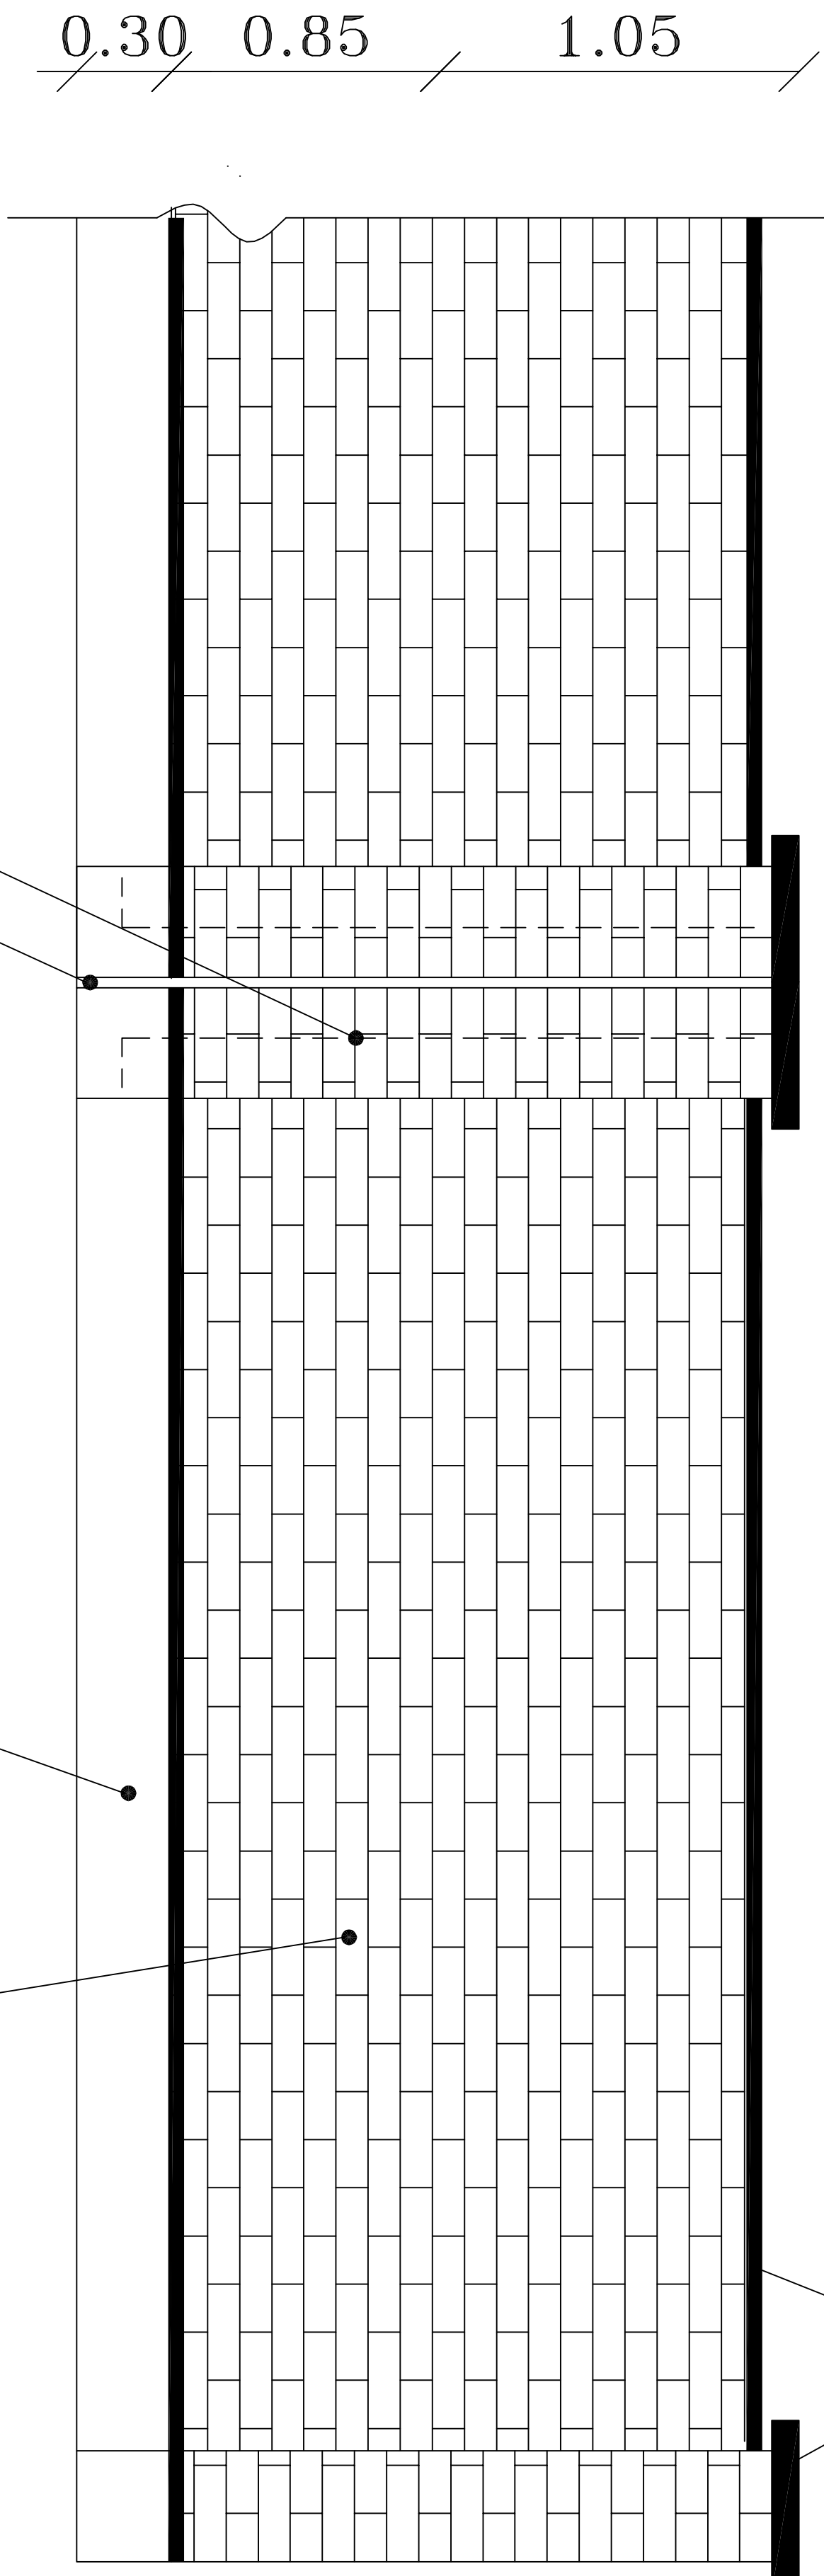

جهت اتصال پایه به شناژ

به ضخامت دو سانتیمتر

درز انبساط به عرض ۳ سانتی متر

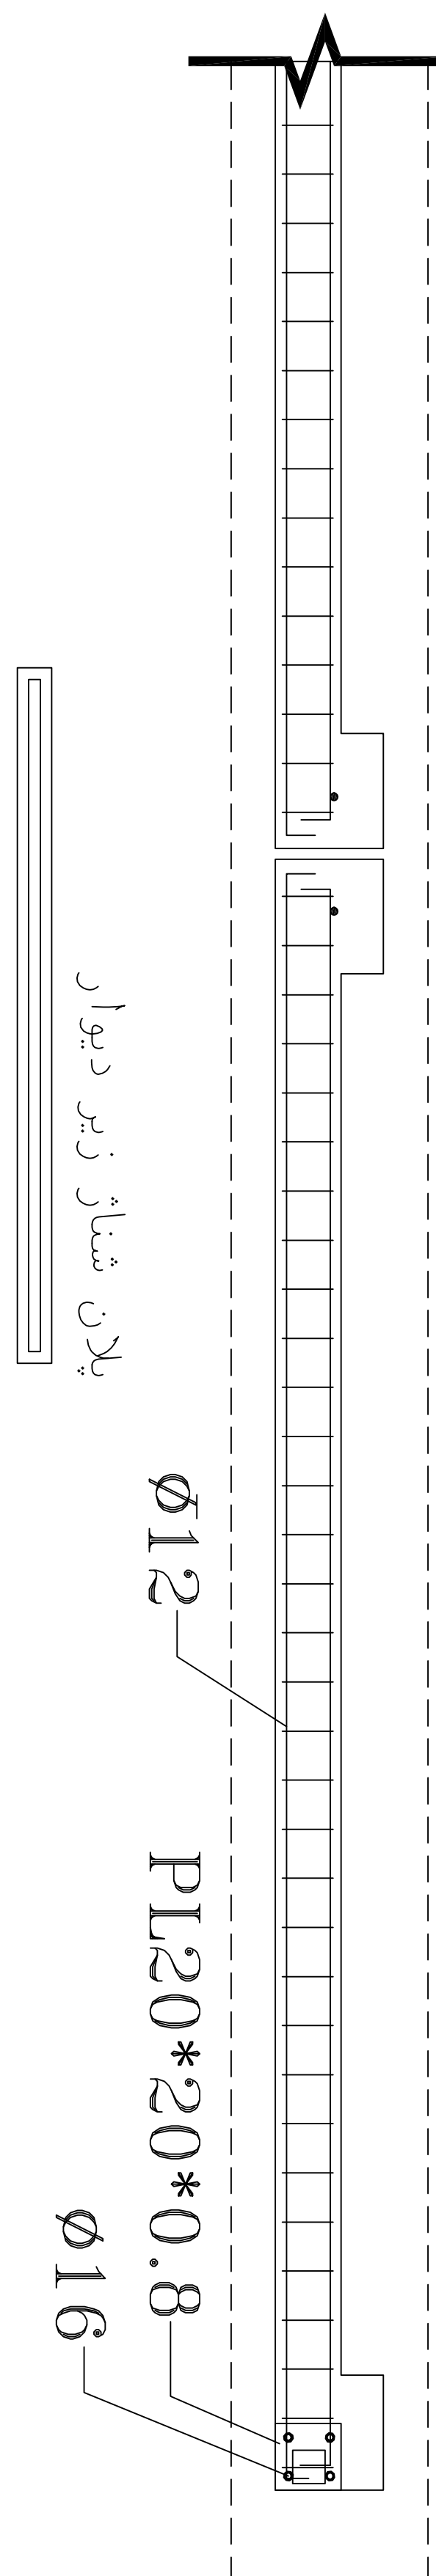

نمای اجرای با آجر سفالی زرد رنگ

به ابعاد آجر فشاری با بند کشی تو پر


نمای دیوار تیب ۲

آجر کاری ۲۵ سانتی با آجر سفالی زرد رنگ
سوراخدار به ابعاد آجر فشاری پایه ها

پلیت ۱۵۰x۱۵۰x۸ میلیمتر با شاخک
جایگذاری شده در آجر کاری
برای اتصال نرده

آجر کاری ۲۲ سانتی با آجر سفالی ماشینی زرد رنگ
سوراخدار به ابعاد آجر فشاری

شناژ بتنی به ابعاد ۳۰x۲۰
با بتن به عیار ۳۰۰
نمای بتنی (اکسیوز)
پی سازی با سنگ لاشه
و ملات ماسه سیمان

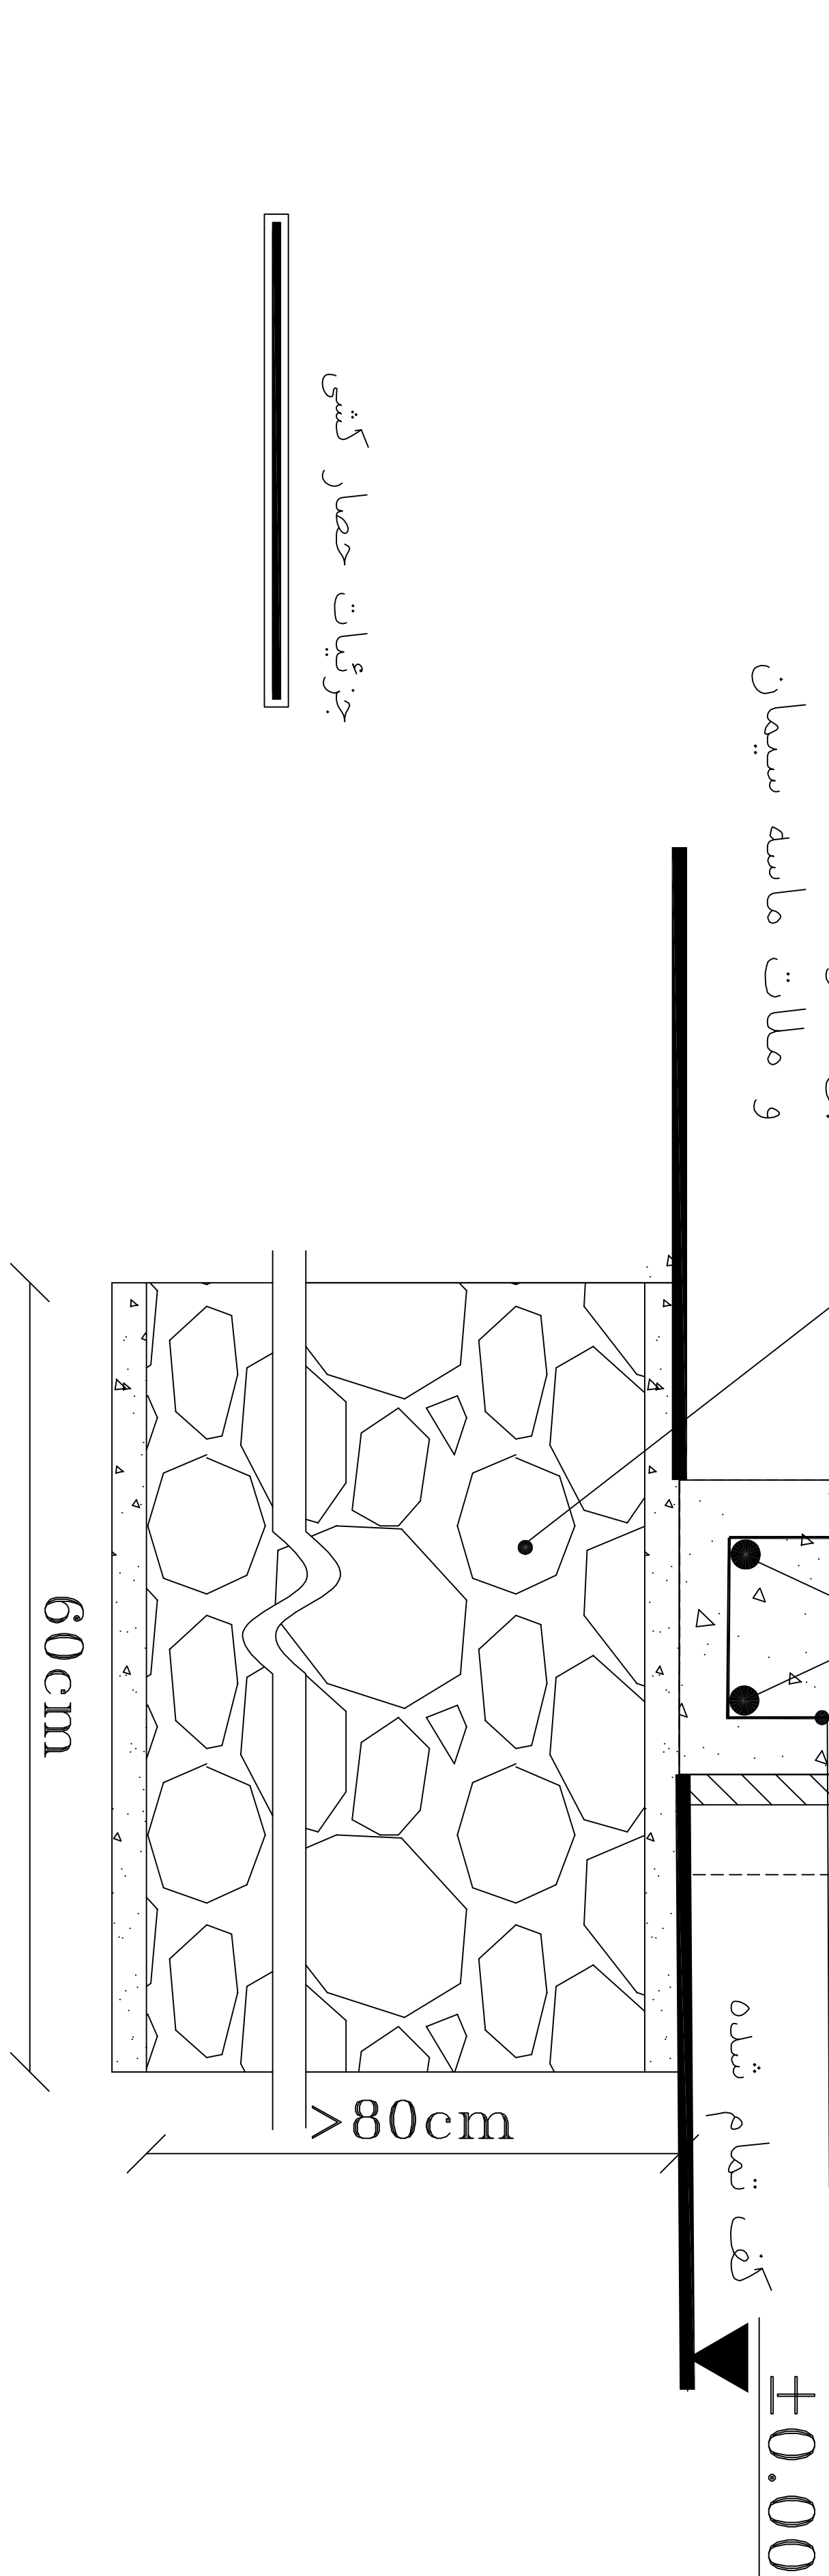

توضیحات:

- پخش خاکهای کنده شده در نزدیکی محل اجرا بر عهده پیمانکار بوده و با

همهنگی ناظر پروژه انجام خواهد یافت.

- دیوار از آجر ماشینی سوراخدار به ضخامت ۲۲ سانتیمتر بصورت یک طرف

نما اجرا خواهد شد و بند کشی توپر در هر دو طرف الزامی است.

- اجرای پایه ها از دیوار ۲۵ سانتی با آجر سفالی ماشینی انجام خواهد یافت و جهت

اتصال دیوار به شناژ در هر پایه یک عدد میلگرد ۱۶ بطول ۲ متر قبل از بتن ریزی

داخل شناژ جگذاری خواهد گردید حداقل طول قلاب این میلگرد ۳۰ سانتیمتر است.

جزئیات حصار کشی