مدیریت فنی

دانشگاه علوم پزشکی

شماره پرونده :

شماره مسلسل:

نام پروژه :

دیوار محوطه نرده دار

کارفرما :

دانشگاه علوم پزشکی

مشاور :

مدیریت فنی دانشگاه علوم پزشکی

موضوع نقشه :

جزئیات

مهندس معمار:

مهندس ناظر:

مهندس‌محاسب:

مهندس برق :

مهندس‌تاسیسات:

ترسیم :

شماره نقشه : A-1

مقیاس :

RI¶ki » Â§{q¶ ¾¢- ¼k§z%j
¼š¼o¶ Â°I¶nj ÂT{¼k¿¼

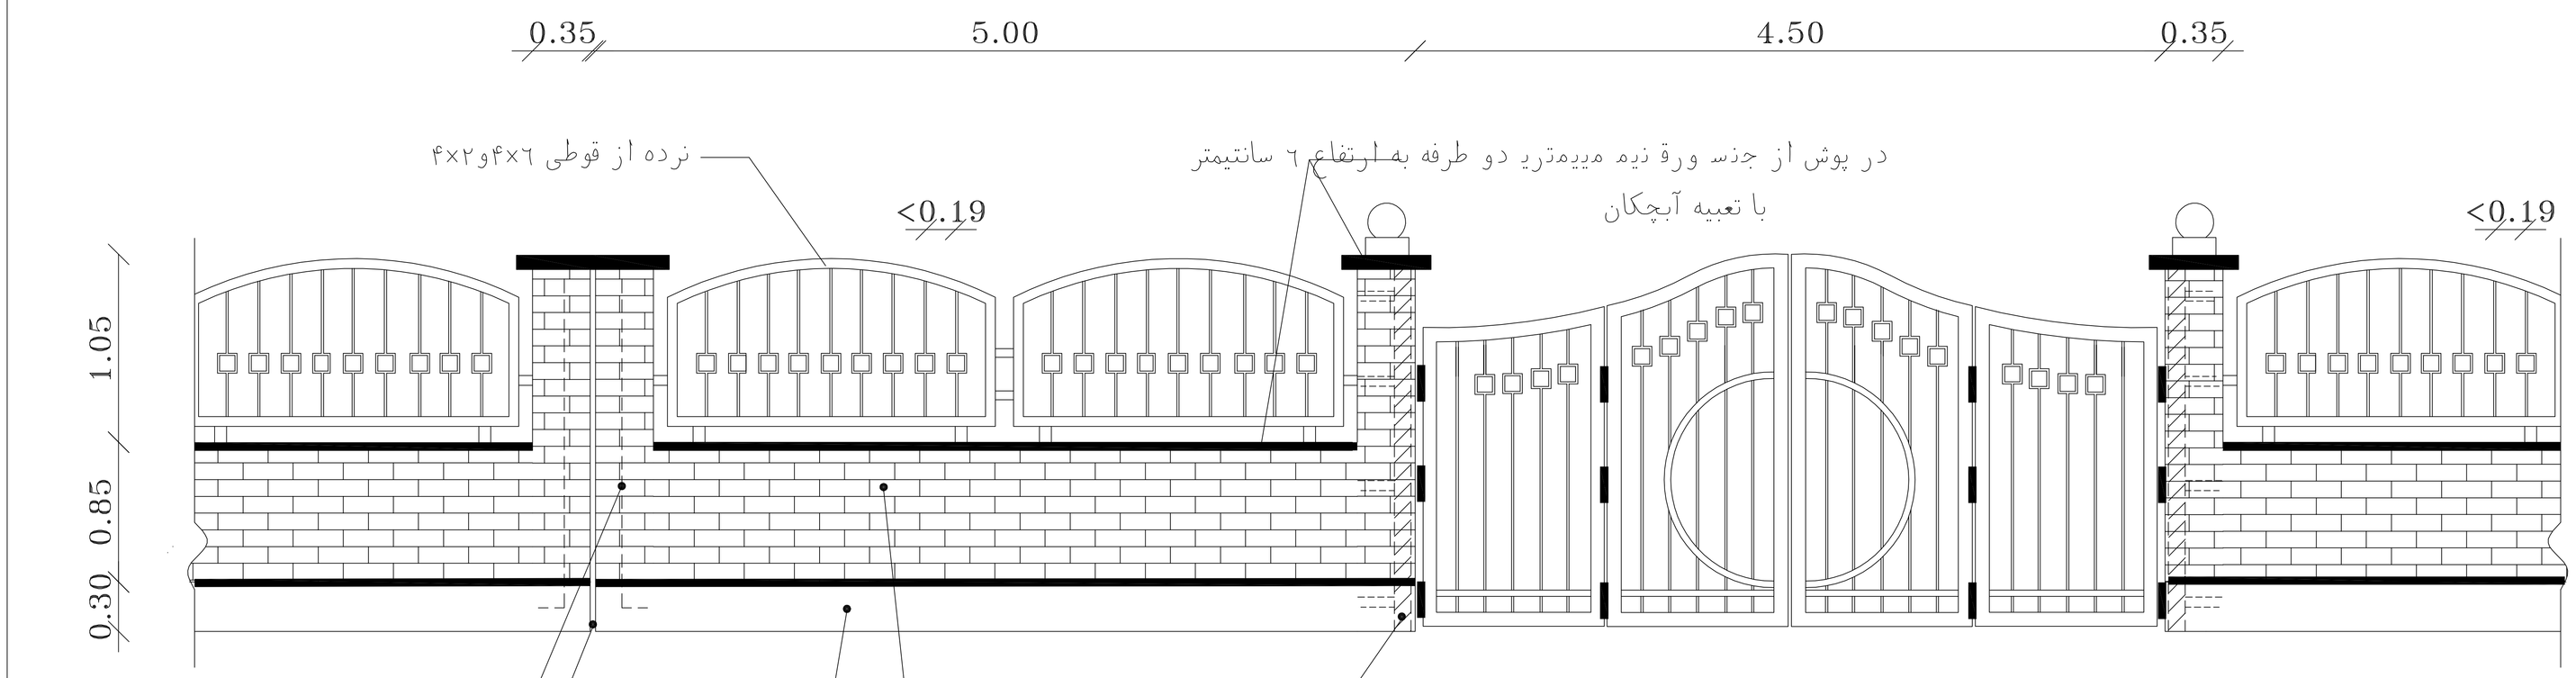

D.1 درب تیپ

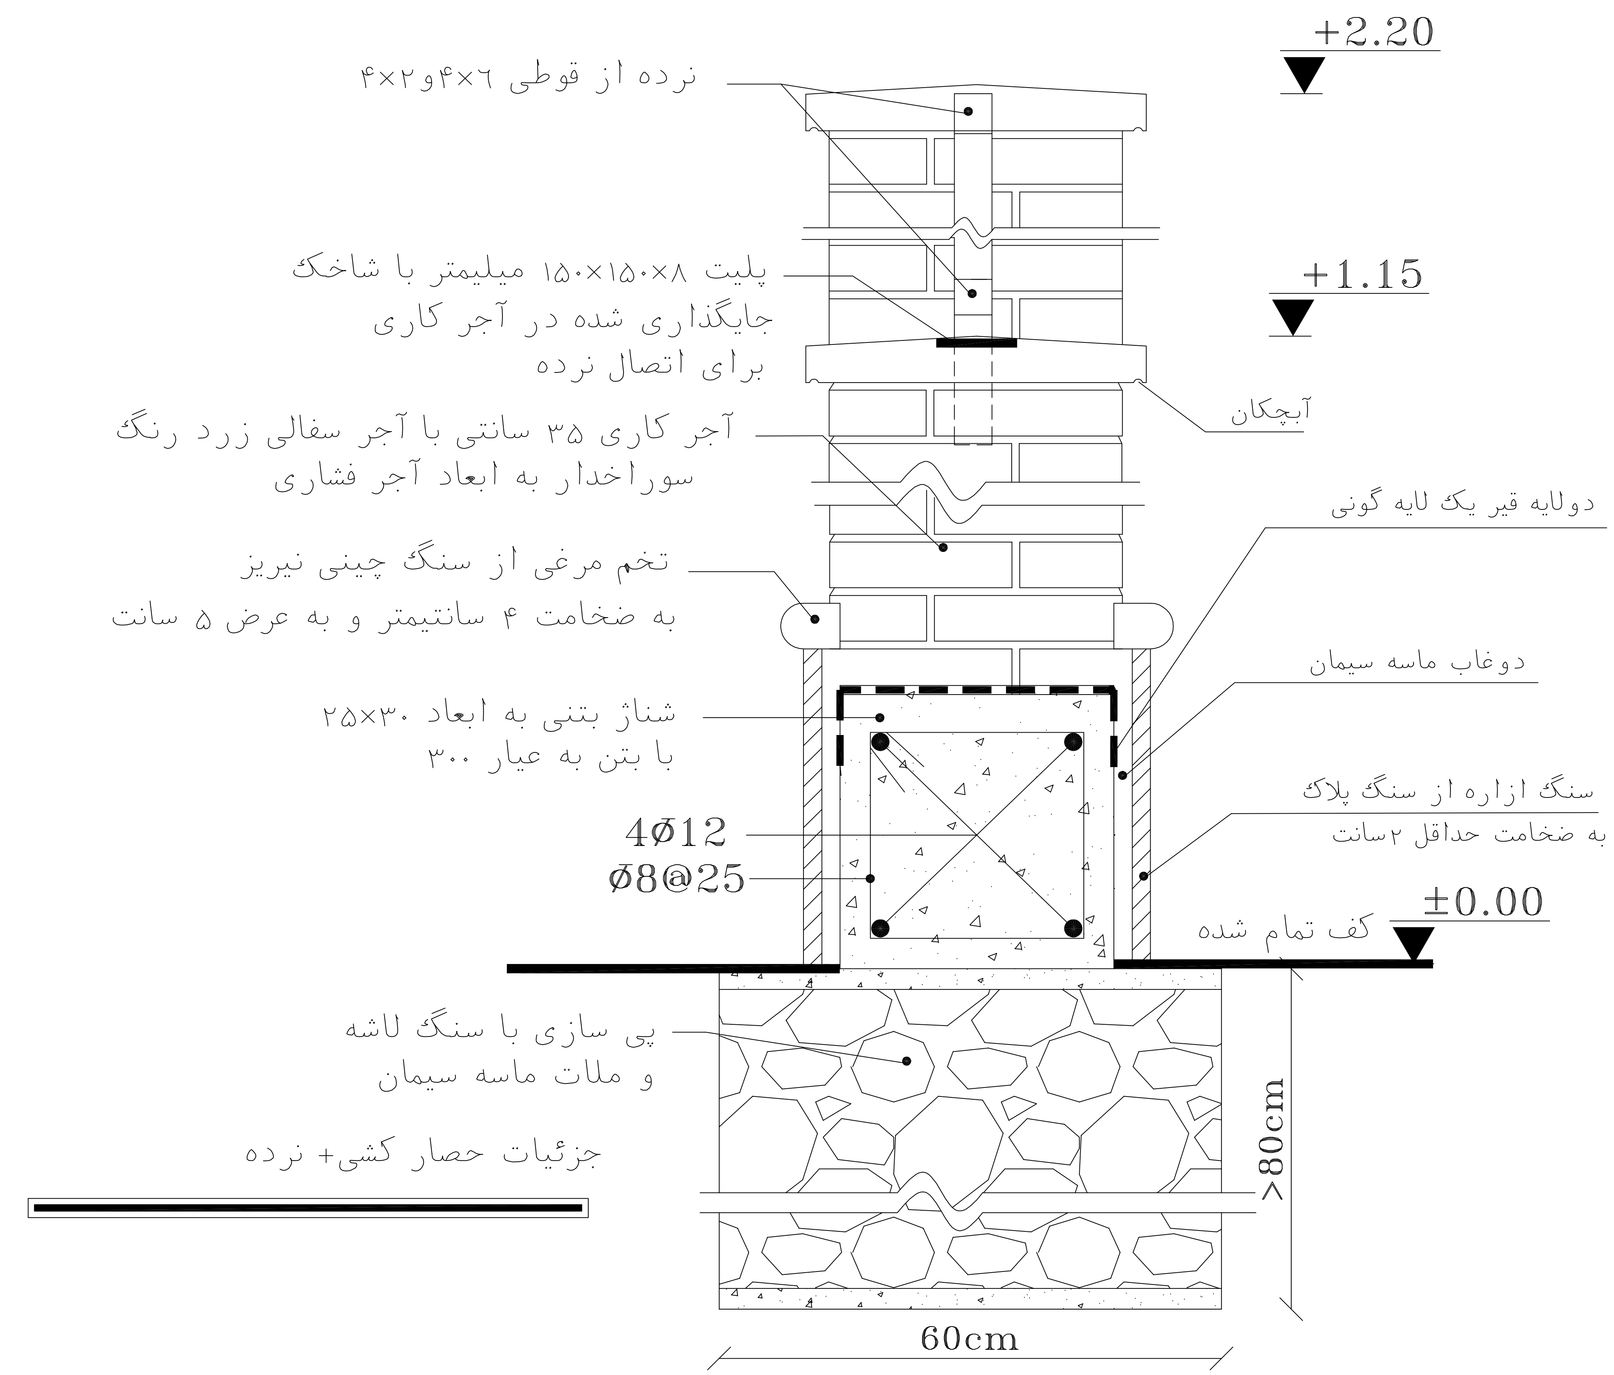

جزئیات حصار کشی+ نرده

توضیحات:

- پخش خاکهای کنده شده در نزدیکی محل اجرا بر عهده پیمانکار بوده و با هماهنگی ناظر پروژه انجام خواهد یافت.
-دیوار از آجر ماشینی سفالی سوراخدار به ضخامت ۳۵ سانتیمتر بصورت دو طرف نما اجرا خواهد شد و بند کشی توپر در هر دو طرف الزامی است.
- اجرای درپوش از جنس ورق نیم میلیمتری

.

- قاب دور نرده از قوطی ۶×۴ به ضخامت حداقل ۲ میلیمتر و نرده از قوطی ۲×۴ به ضخامت حداقل ۱٫۵ میلیمتر اجرا خواهد شد.
- اجرای ضد زنگ و رنگ آمیزی نرده ها با رنگ روغنی درجه یک استاندارد الزامی است
- اجرای پایه ها از دیوار ۳۵ سانتی با آجر سفالی ماشینی انجام خواهد یافت و جهت اتصال دیوار به شناژ در هر پایه یک عدد میلگرد ۱۶ بطول ۲ متر قبل از بتن ریزی داخل شناژ جاگذاری خواهد گردید حداقل طول قلاب این میلگرد ۳۰ سانتیمتر است.