

شماره پرونده :
شماره مسلسل :
نام پرونده :



اورژانس ۱۱۵

کارفرما :


دانشگاه علوم پزشکی

مشاور :
مدیریت فنی دانشگاه
علوم پزشکی
موضوع نقشه :

مهندس معمار :
مهندس ناظر :
مهندس محاسب :
مهندس برق :
مهندس تأسیسات :
ترسیم :
شماره نقشه : S-08-08
مقیاس : ۱ : ۱۰۰

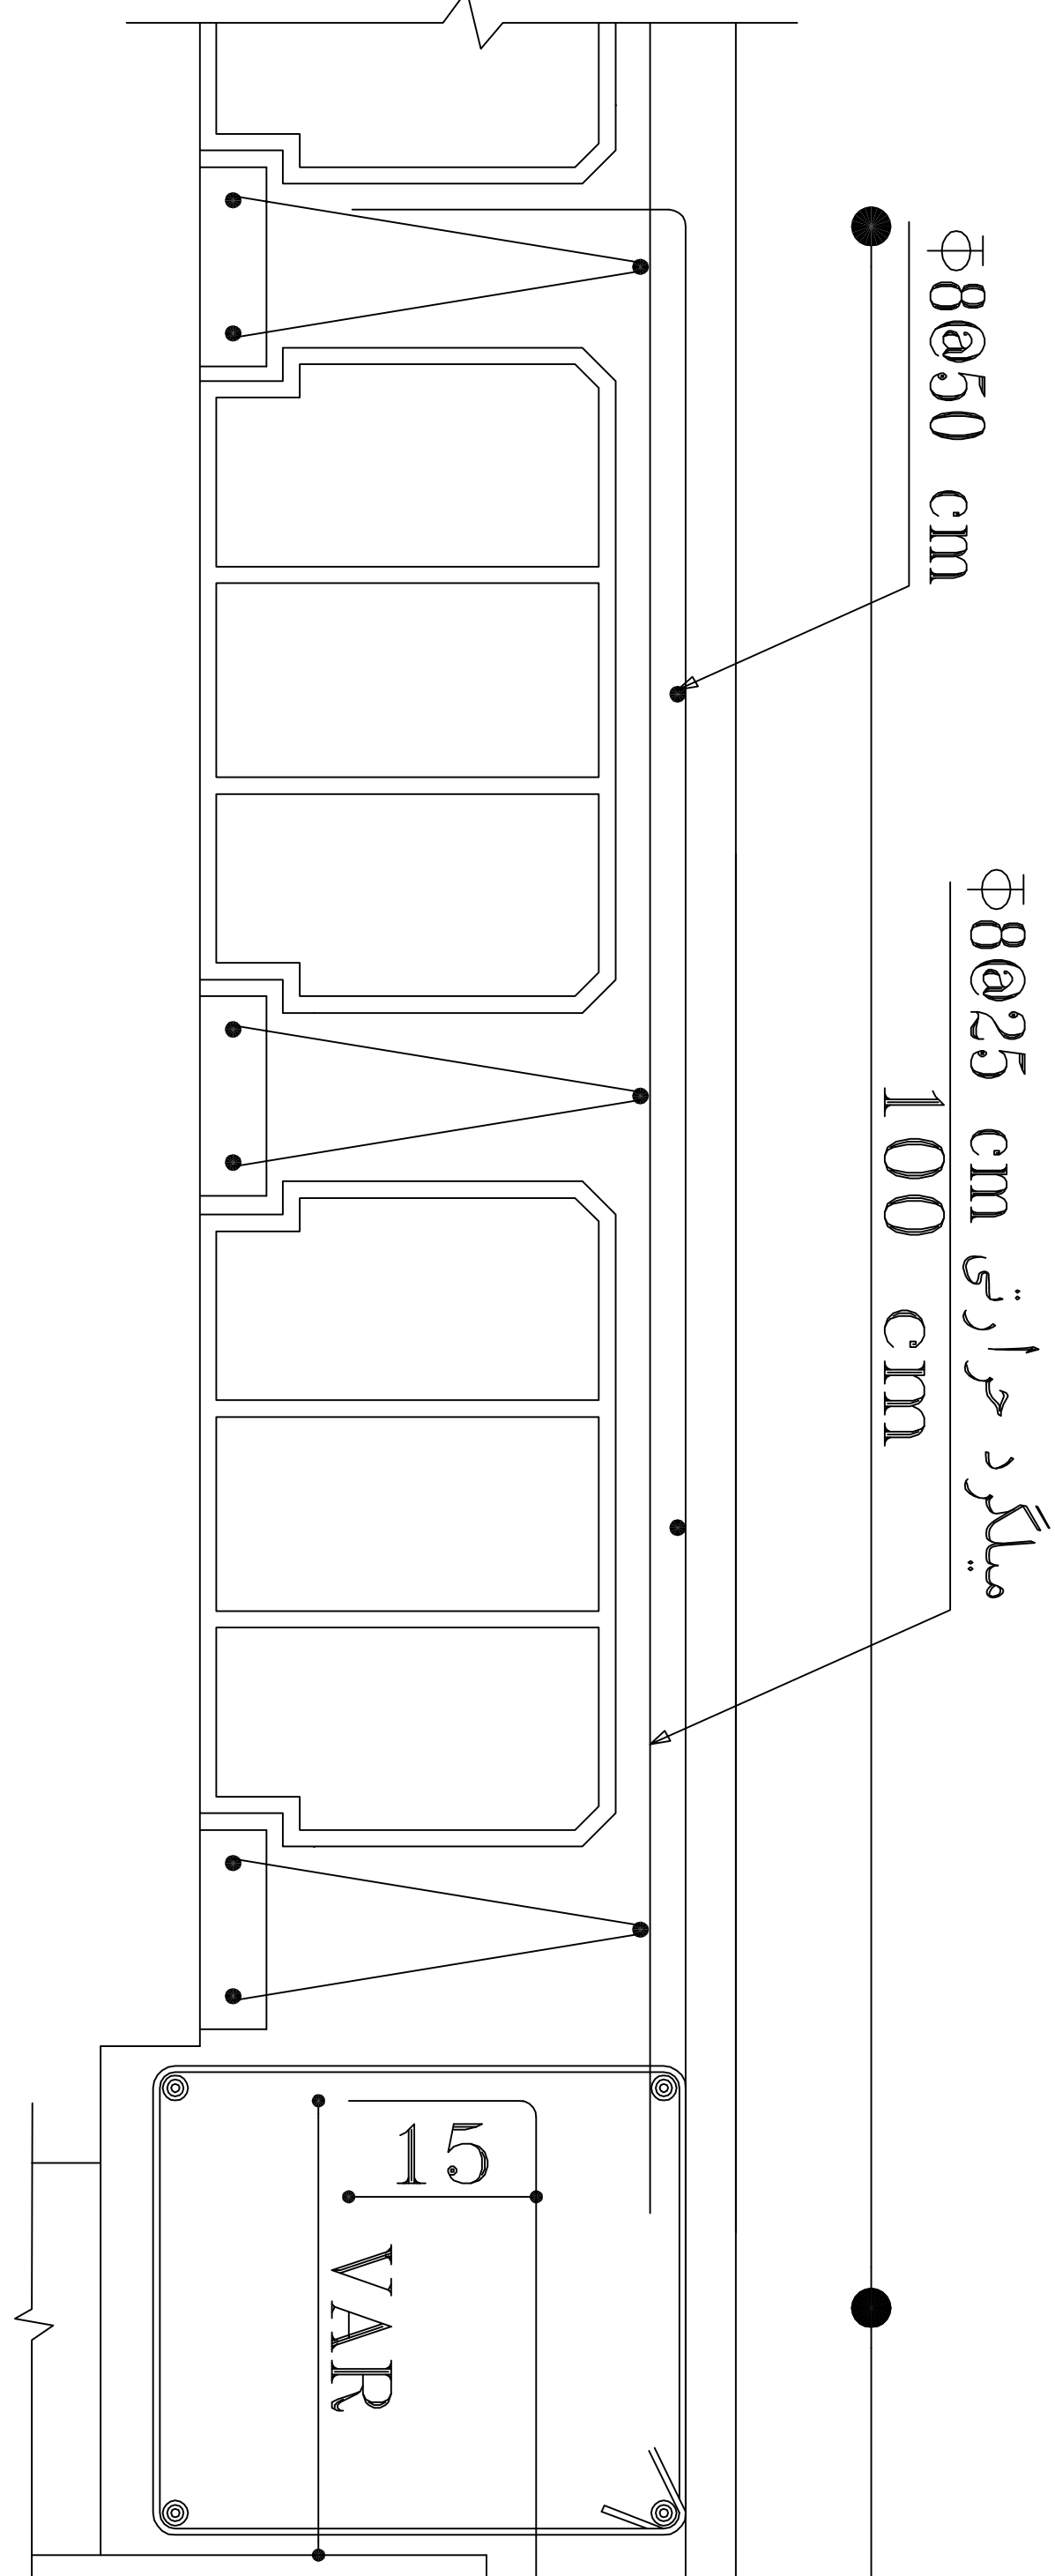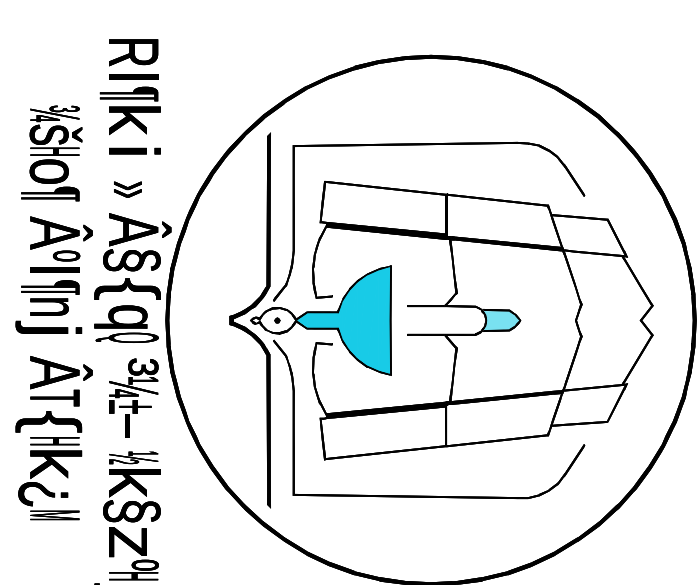


L 60*60*6 (L=100cm) @100cm
نشی برای اتصال دست انداز بام
60

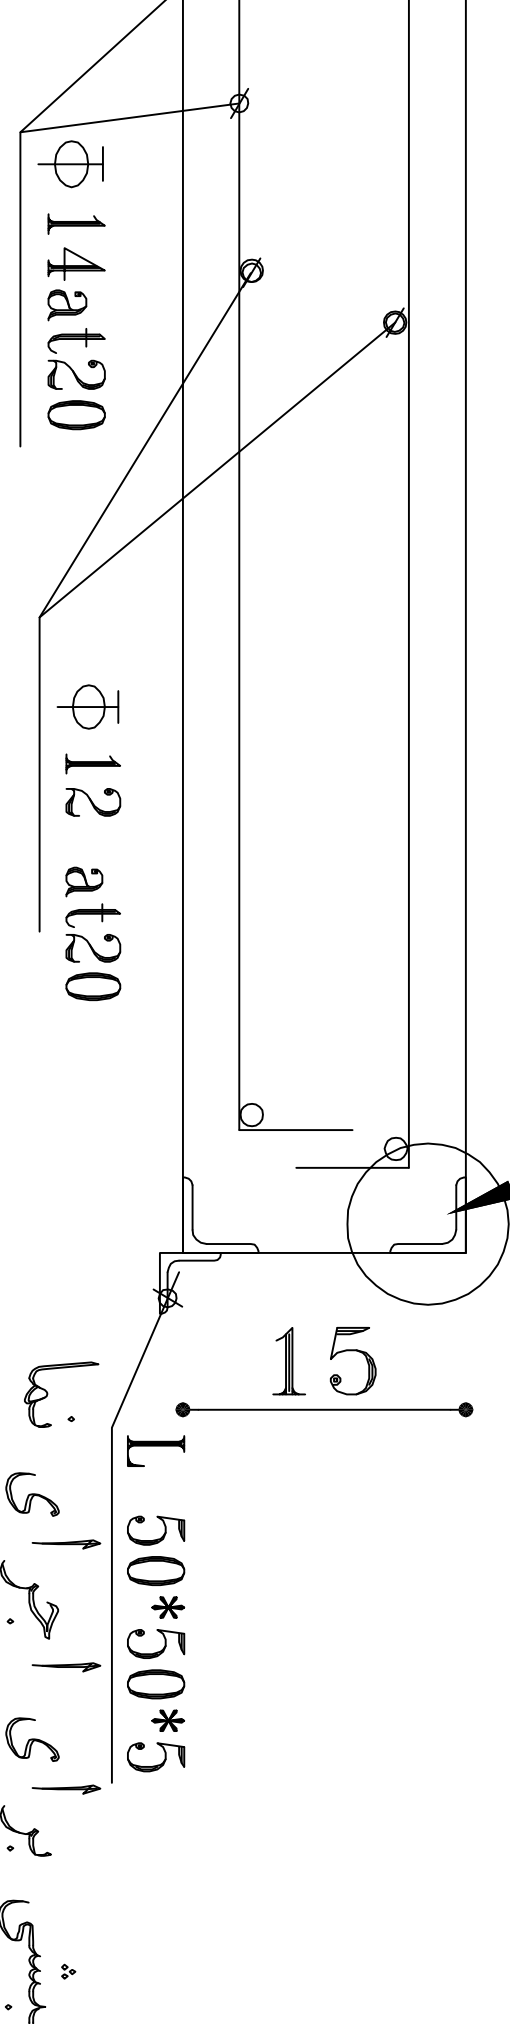

مقطع اجرای دال بتنی در کنسولها

SC. [] var

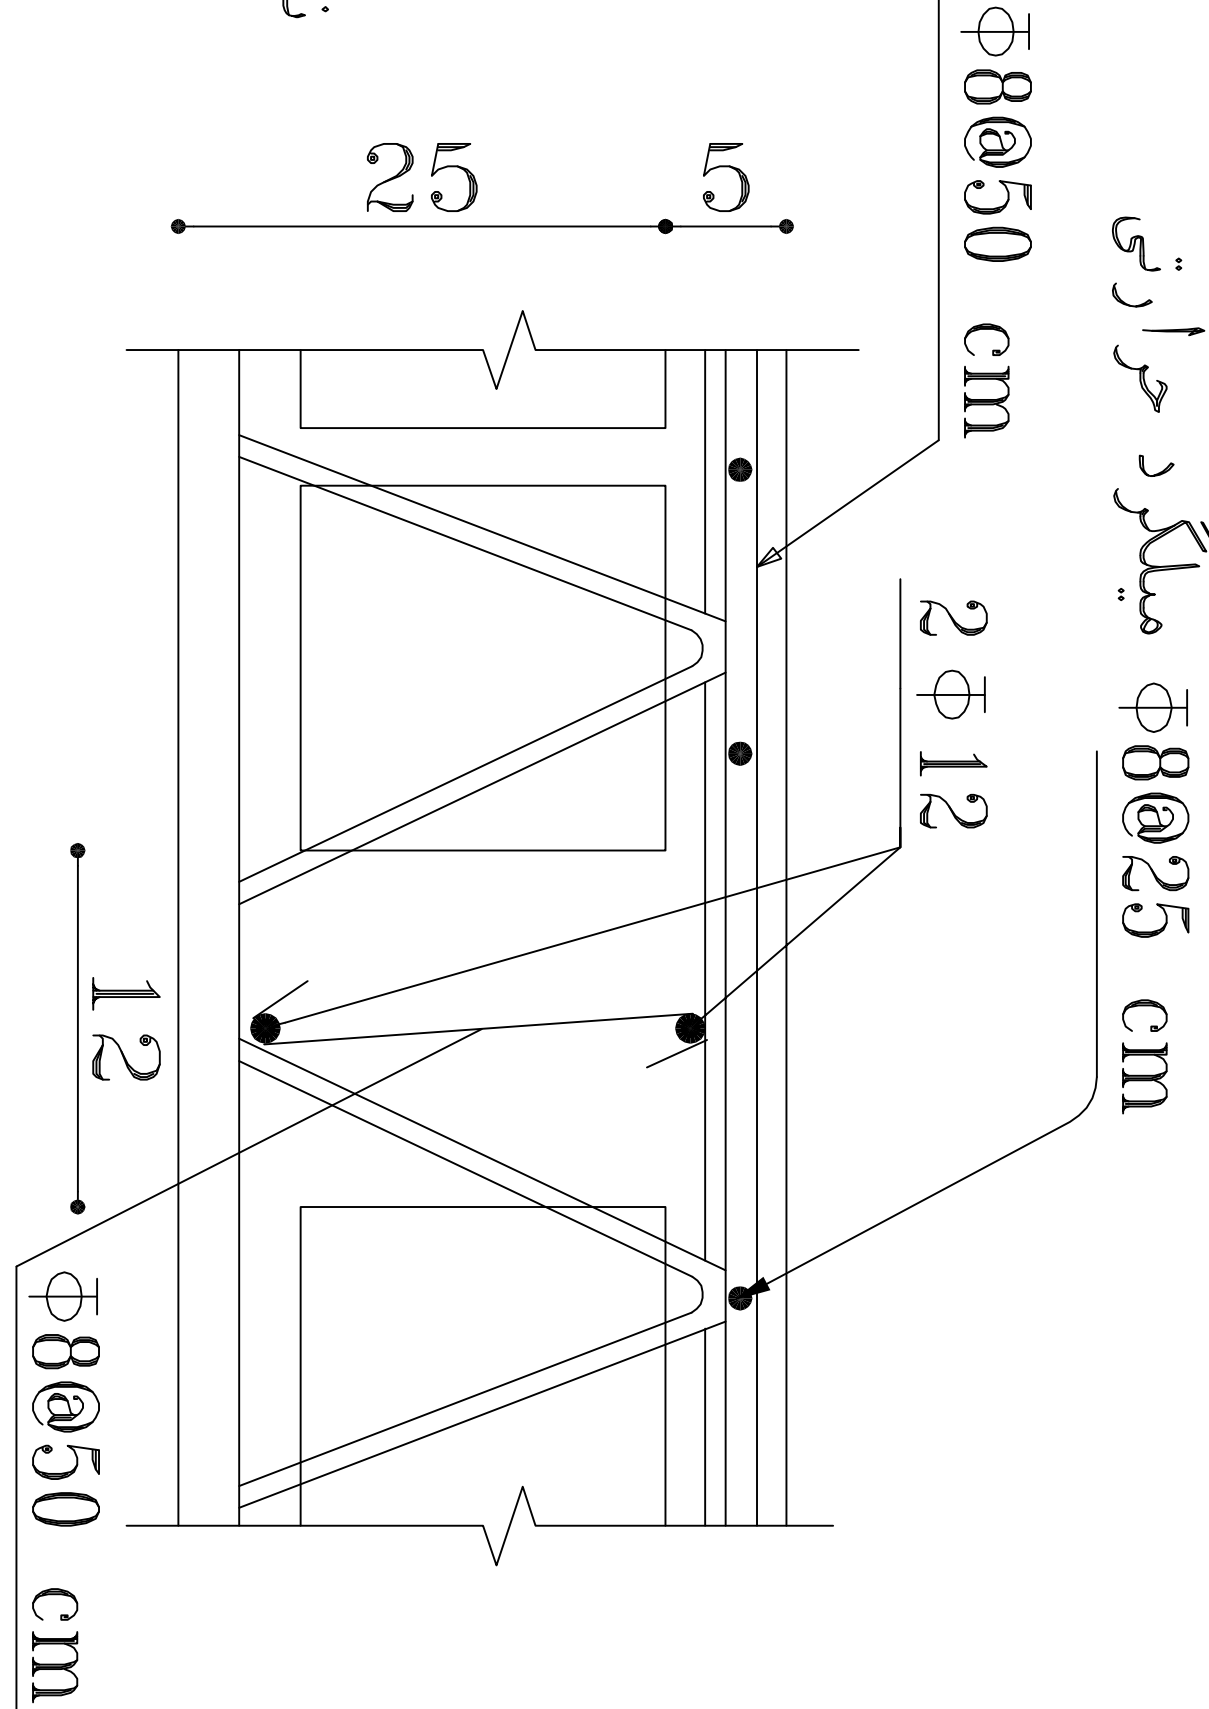

کلاف بتنی برای دهانه های بیش از ۴ متر

SC. [] var

کنسالی بام

انزوگام ۴ میلی با رویه آلومینیومی

مالات ماسه سیمان





مشخصات سقف تیرچه بلوک

SC. [] var


طول تیرچه m	آرماتور تحتانی	آرماتور فوقانی	آرماتور قطری	آرماتور منفی	FY (Kg/cm) ²
4-5 m	2Ø14	Ø10	Ø 8	Ø12	3000
5-6 m	2Ø16	Ø12	Ø 10	Ø12	3000

جدول مشخصات تیرچه ها

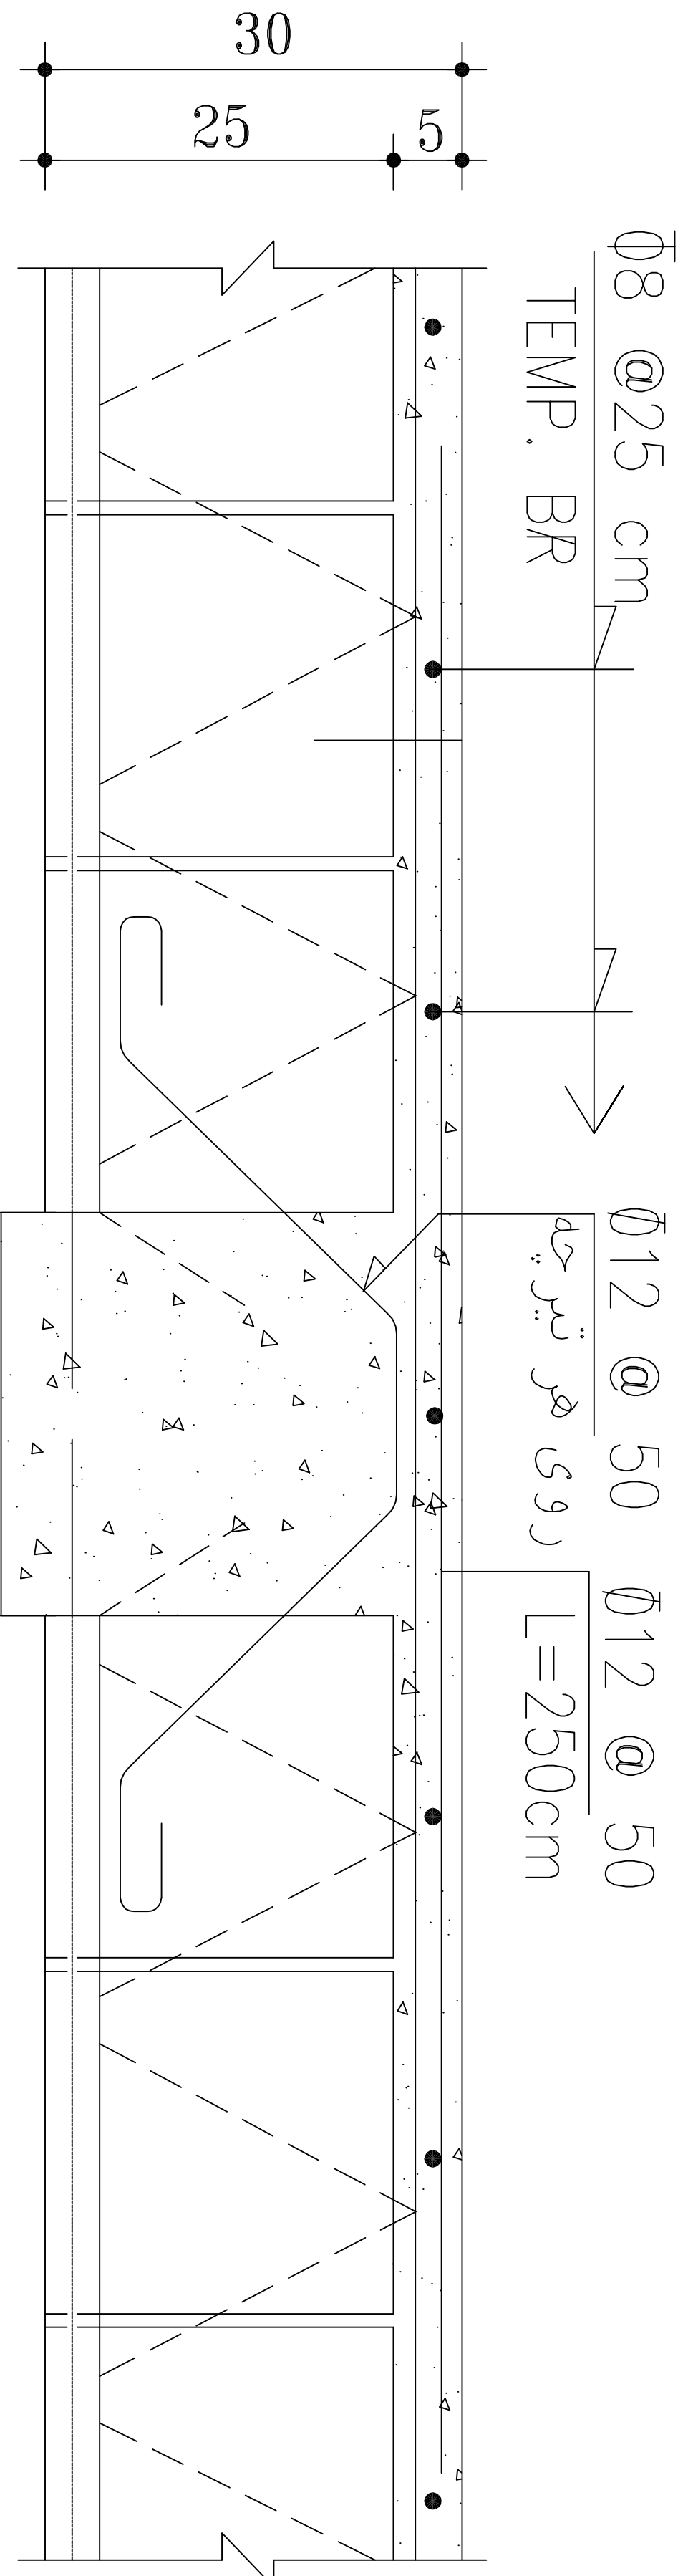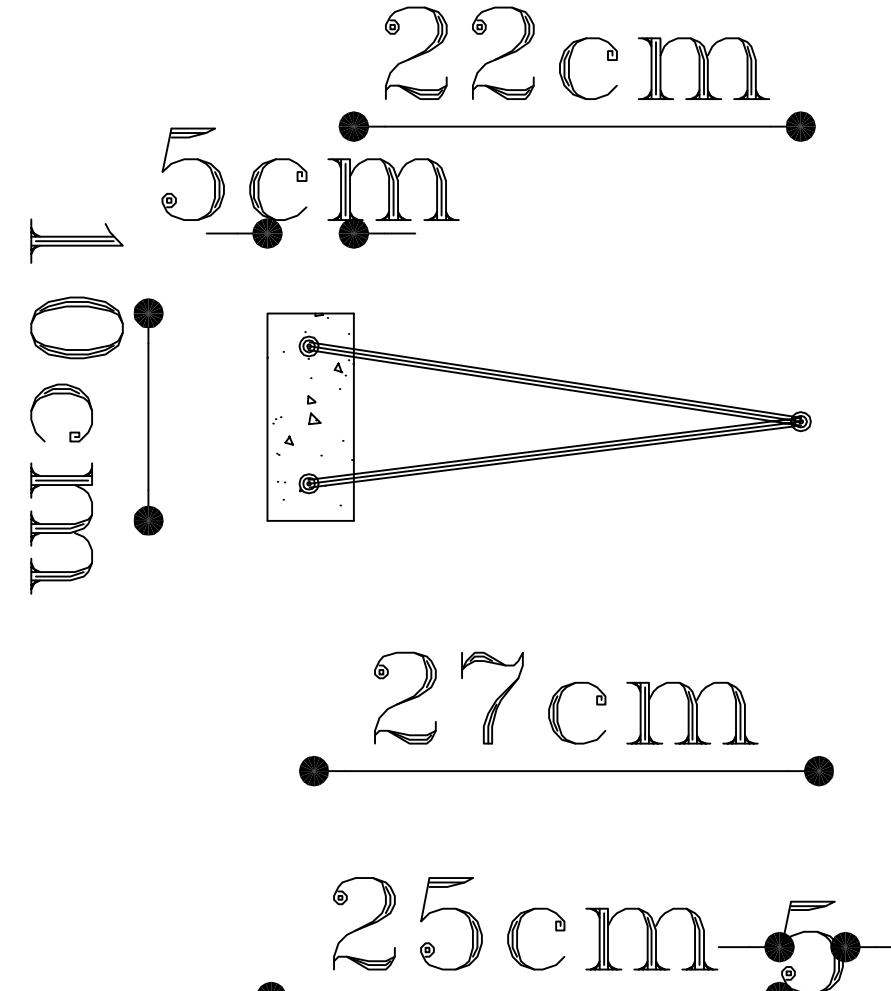

جزئیات اتصال تیرچه ها به تیرهای میانی

SC. [] var

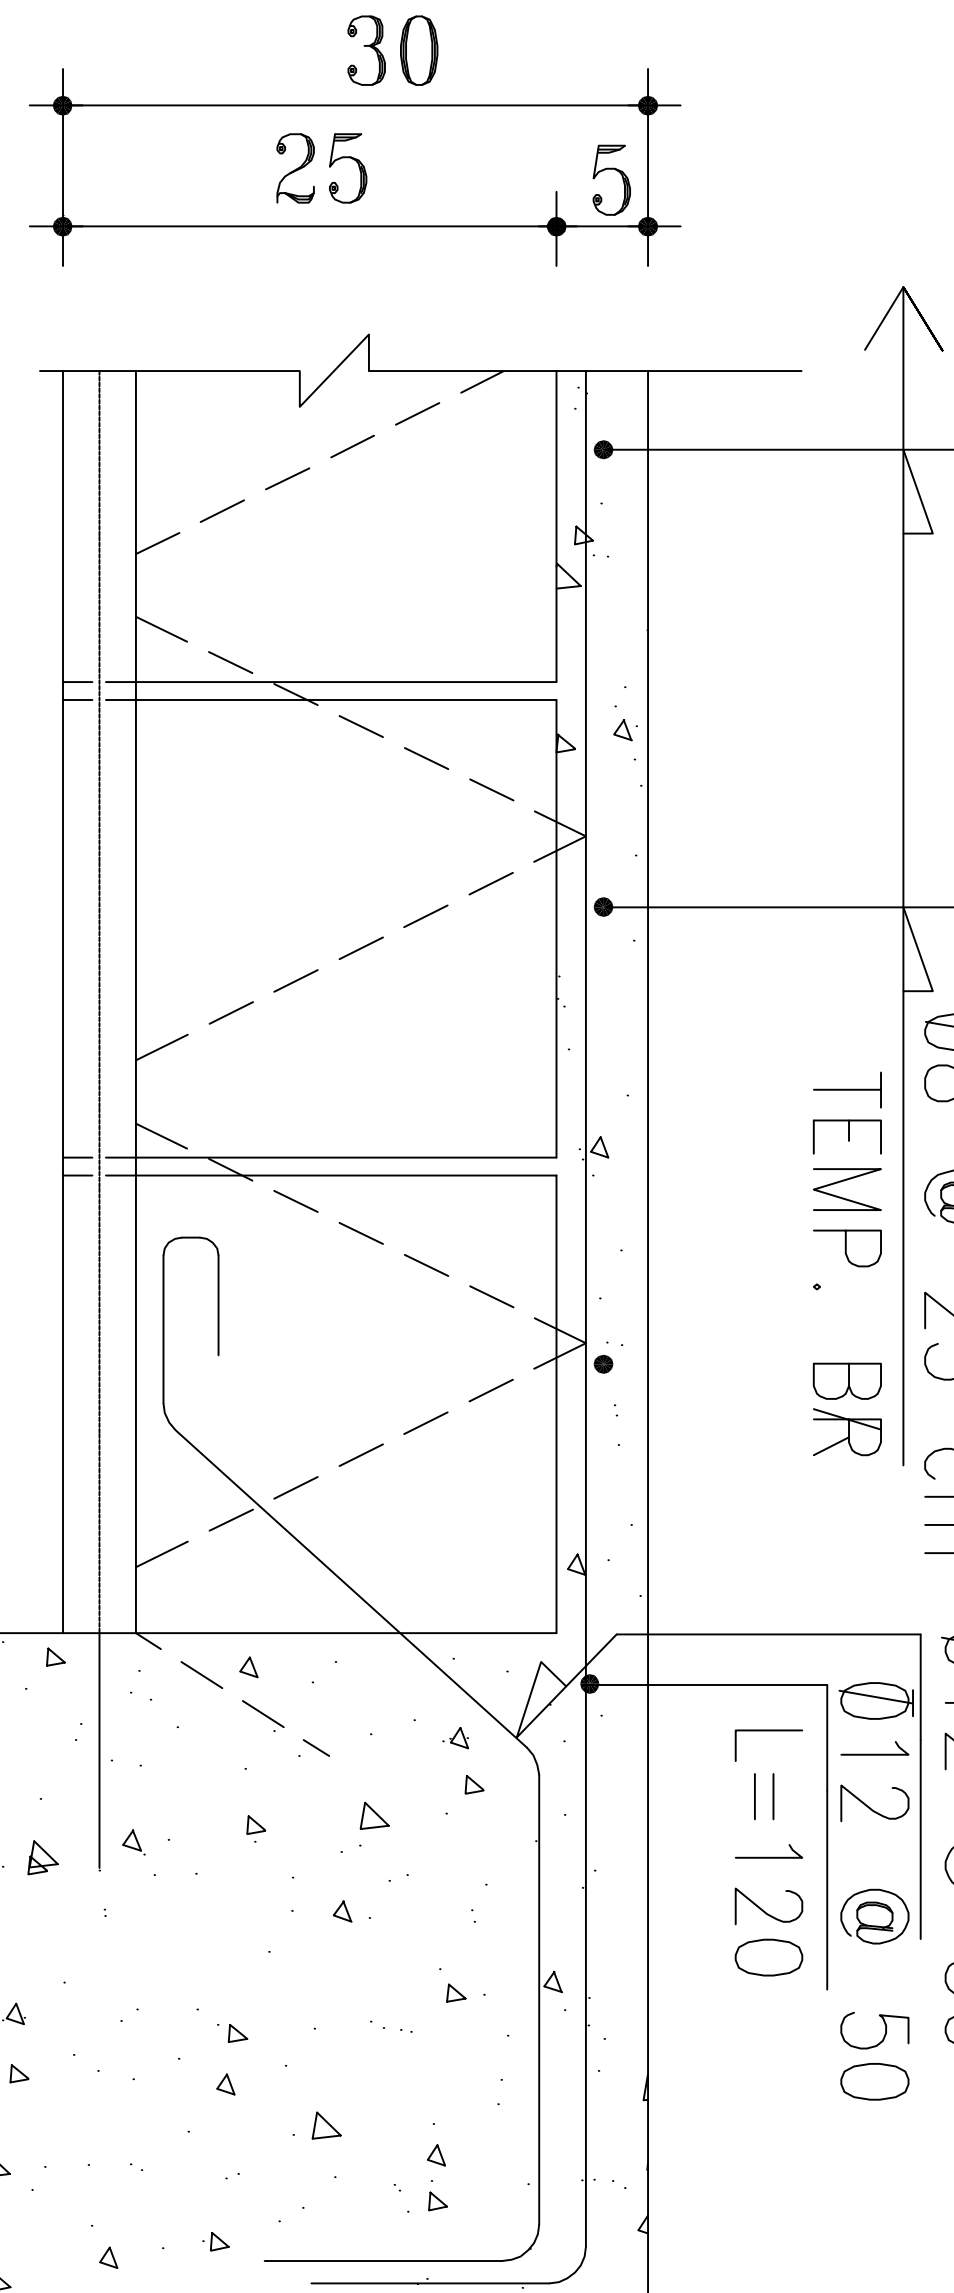

جزئیات اتصال تیرچه ها به تیرهای کناری

SC. [] var