

مدیریت فنی

شماره پرونده :

شماره مسلسل :

نام پرونده :

اورژانس ۱۱۵

کارفرما :

دانشگاه علوم پزشکی

مشاور :

مدیریت فنی دانشگاه

علوم پزشکی

موضوع نقشه :

مهندس معمار :

مهندس ناظر :

مهندس محاسب :


مهندس برق :

مهندس تاسیسات :



ترسیم :

شماره نقشه : A-01-20

مقیاس : ۱ : ۱۰۰

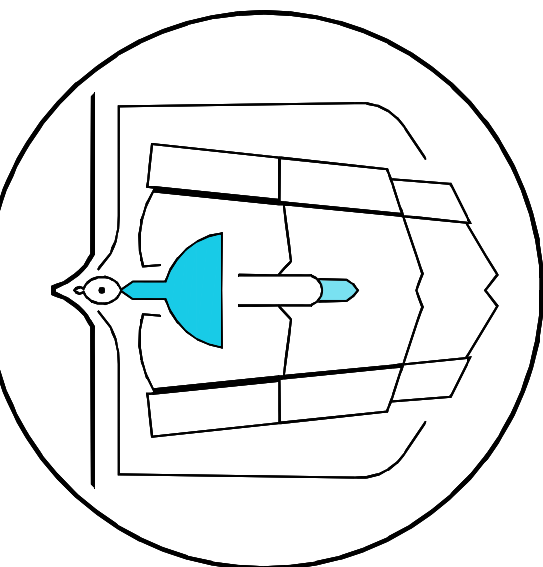

RIKI » ASQI-KSZIJ
انگلیسی آلمانی آریک

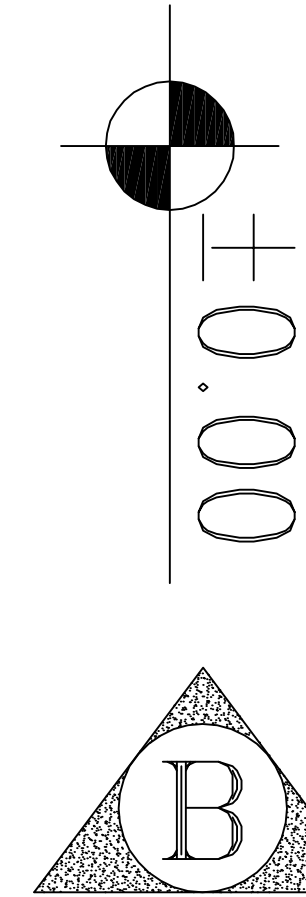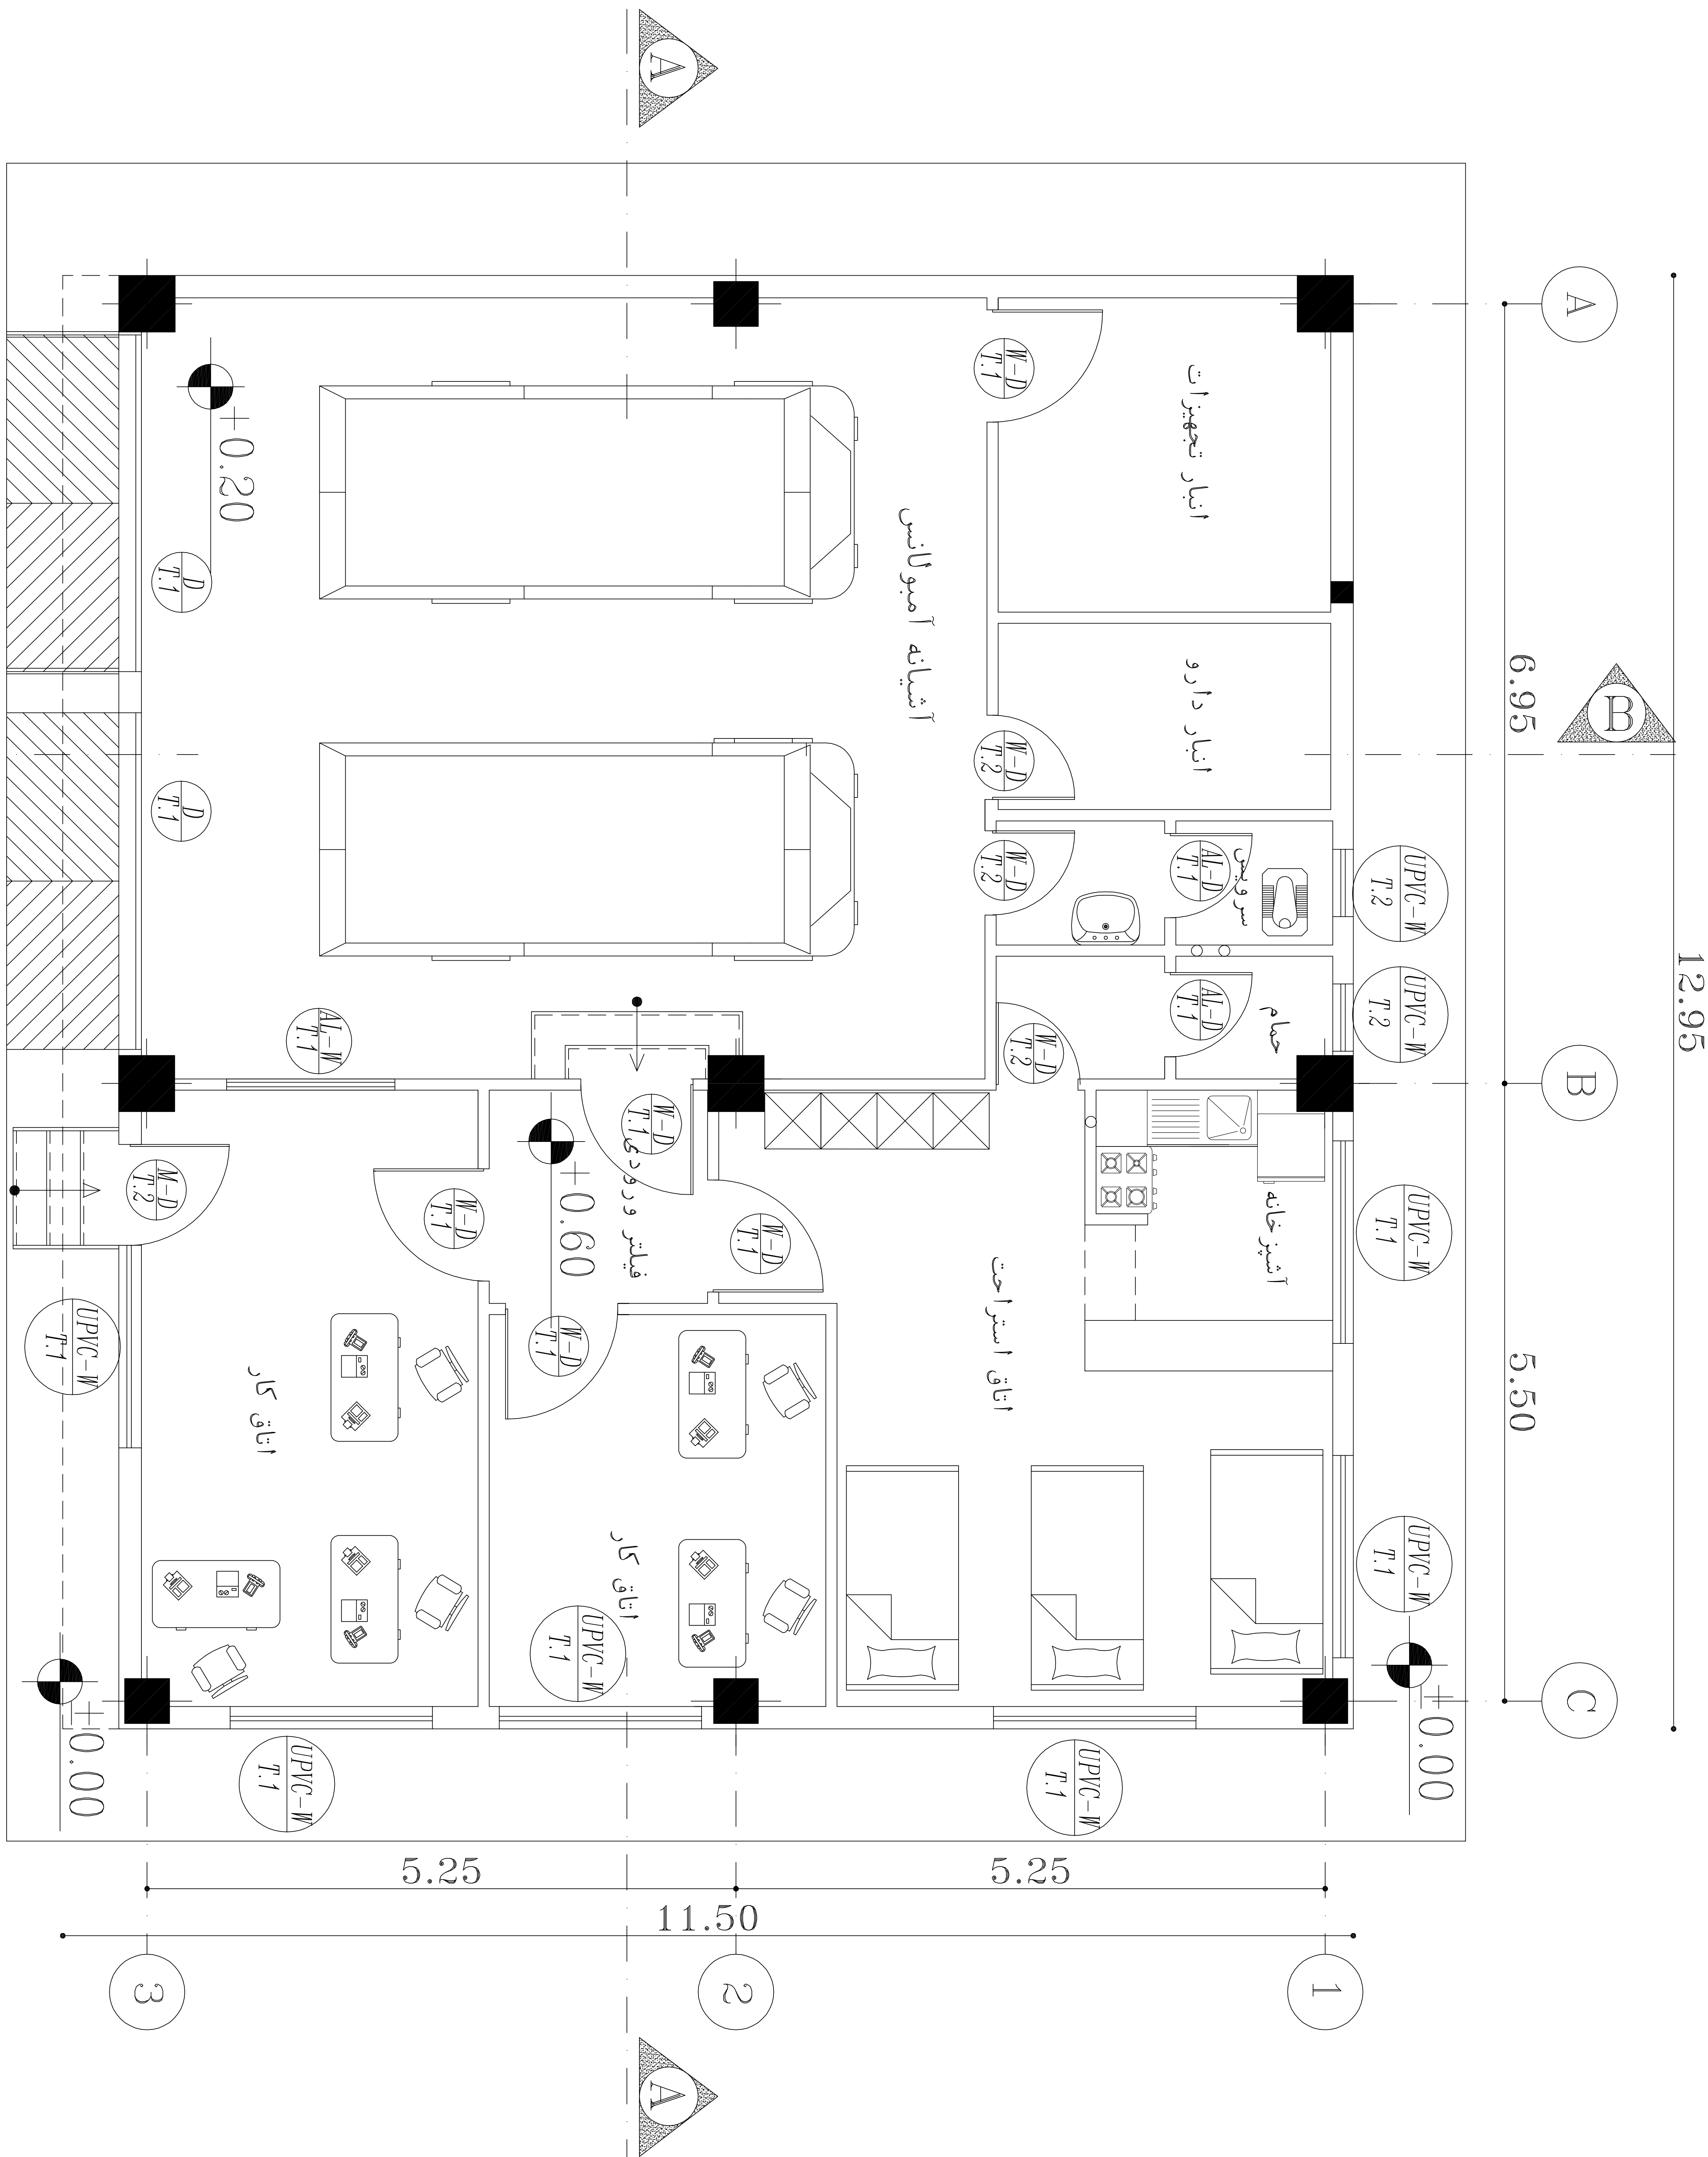

پلان مبلمان
SC. 1:100

مدیریت فنی

شماره پرونده:

شماره مسلسل:

نام پروژه:
اورژانس ۱۱۵

کارفرما:

دانشگاه علوم پزشکی

مشاور:
مدیریت فنی دانشگاه
علوم پزشکی
موضوع نقشه:

مهندس معمار:

مهندس ناظر:

مهندس محاسب:


مهندس برق:

مهندس تأسیسات:


ترسیم:

شماره نقشه: A-03-20

مقیاس: ۱:۱۰۰

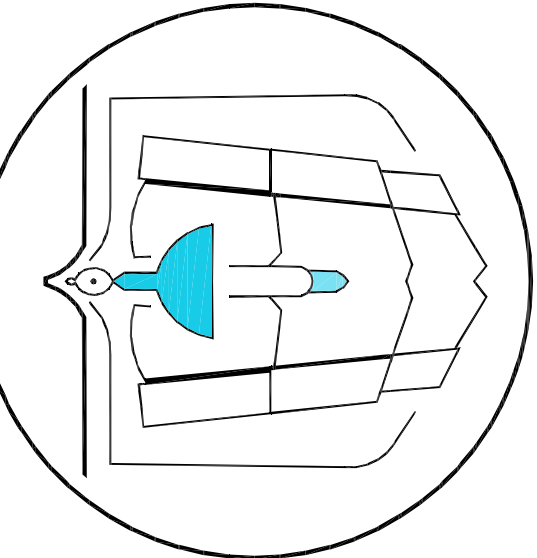

RIKti » Āsṡqā-īksZīj
Šsof Āīīnj Āīfīkī

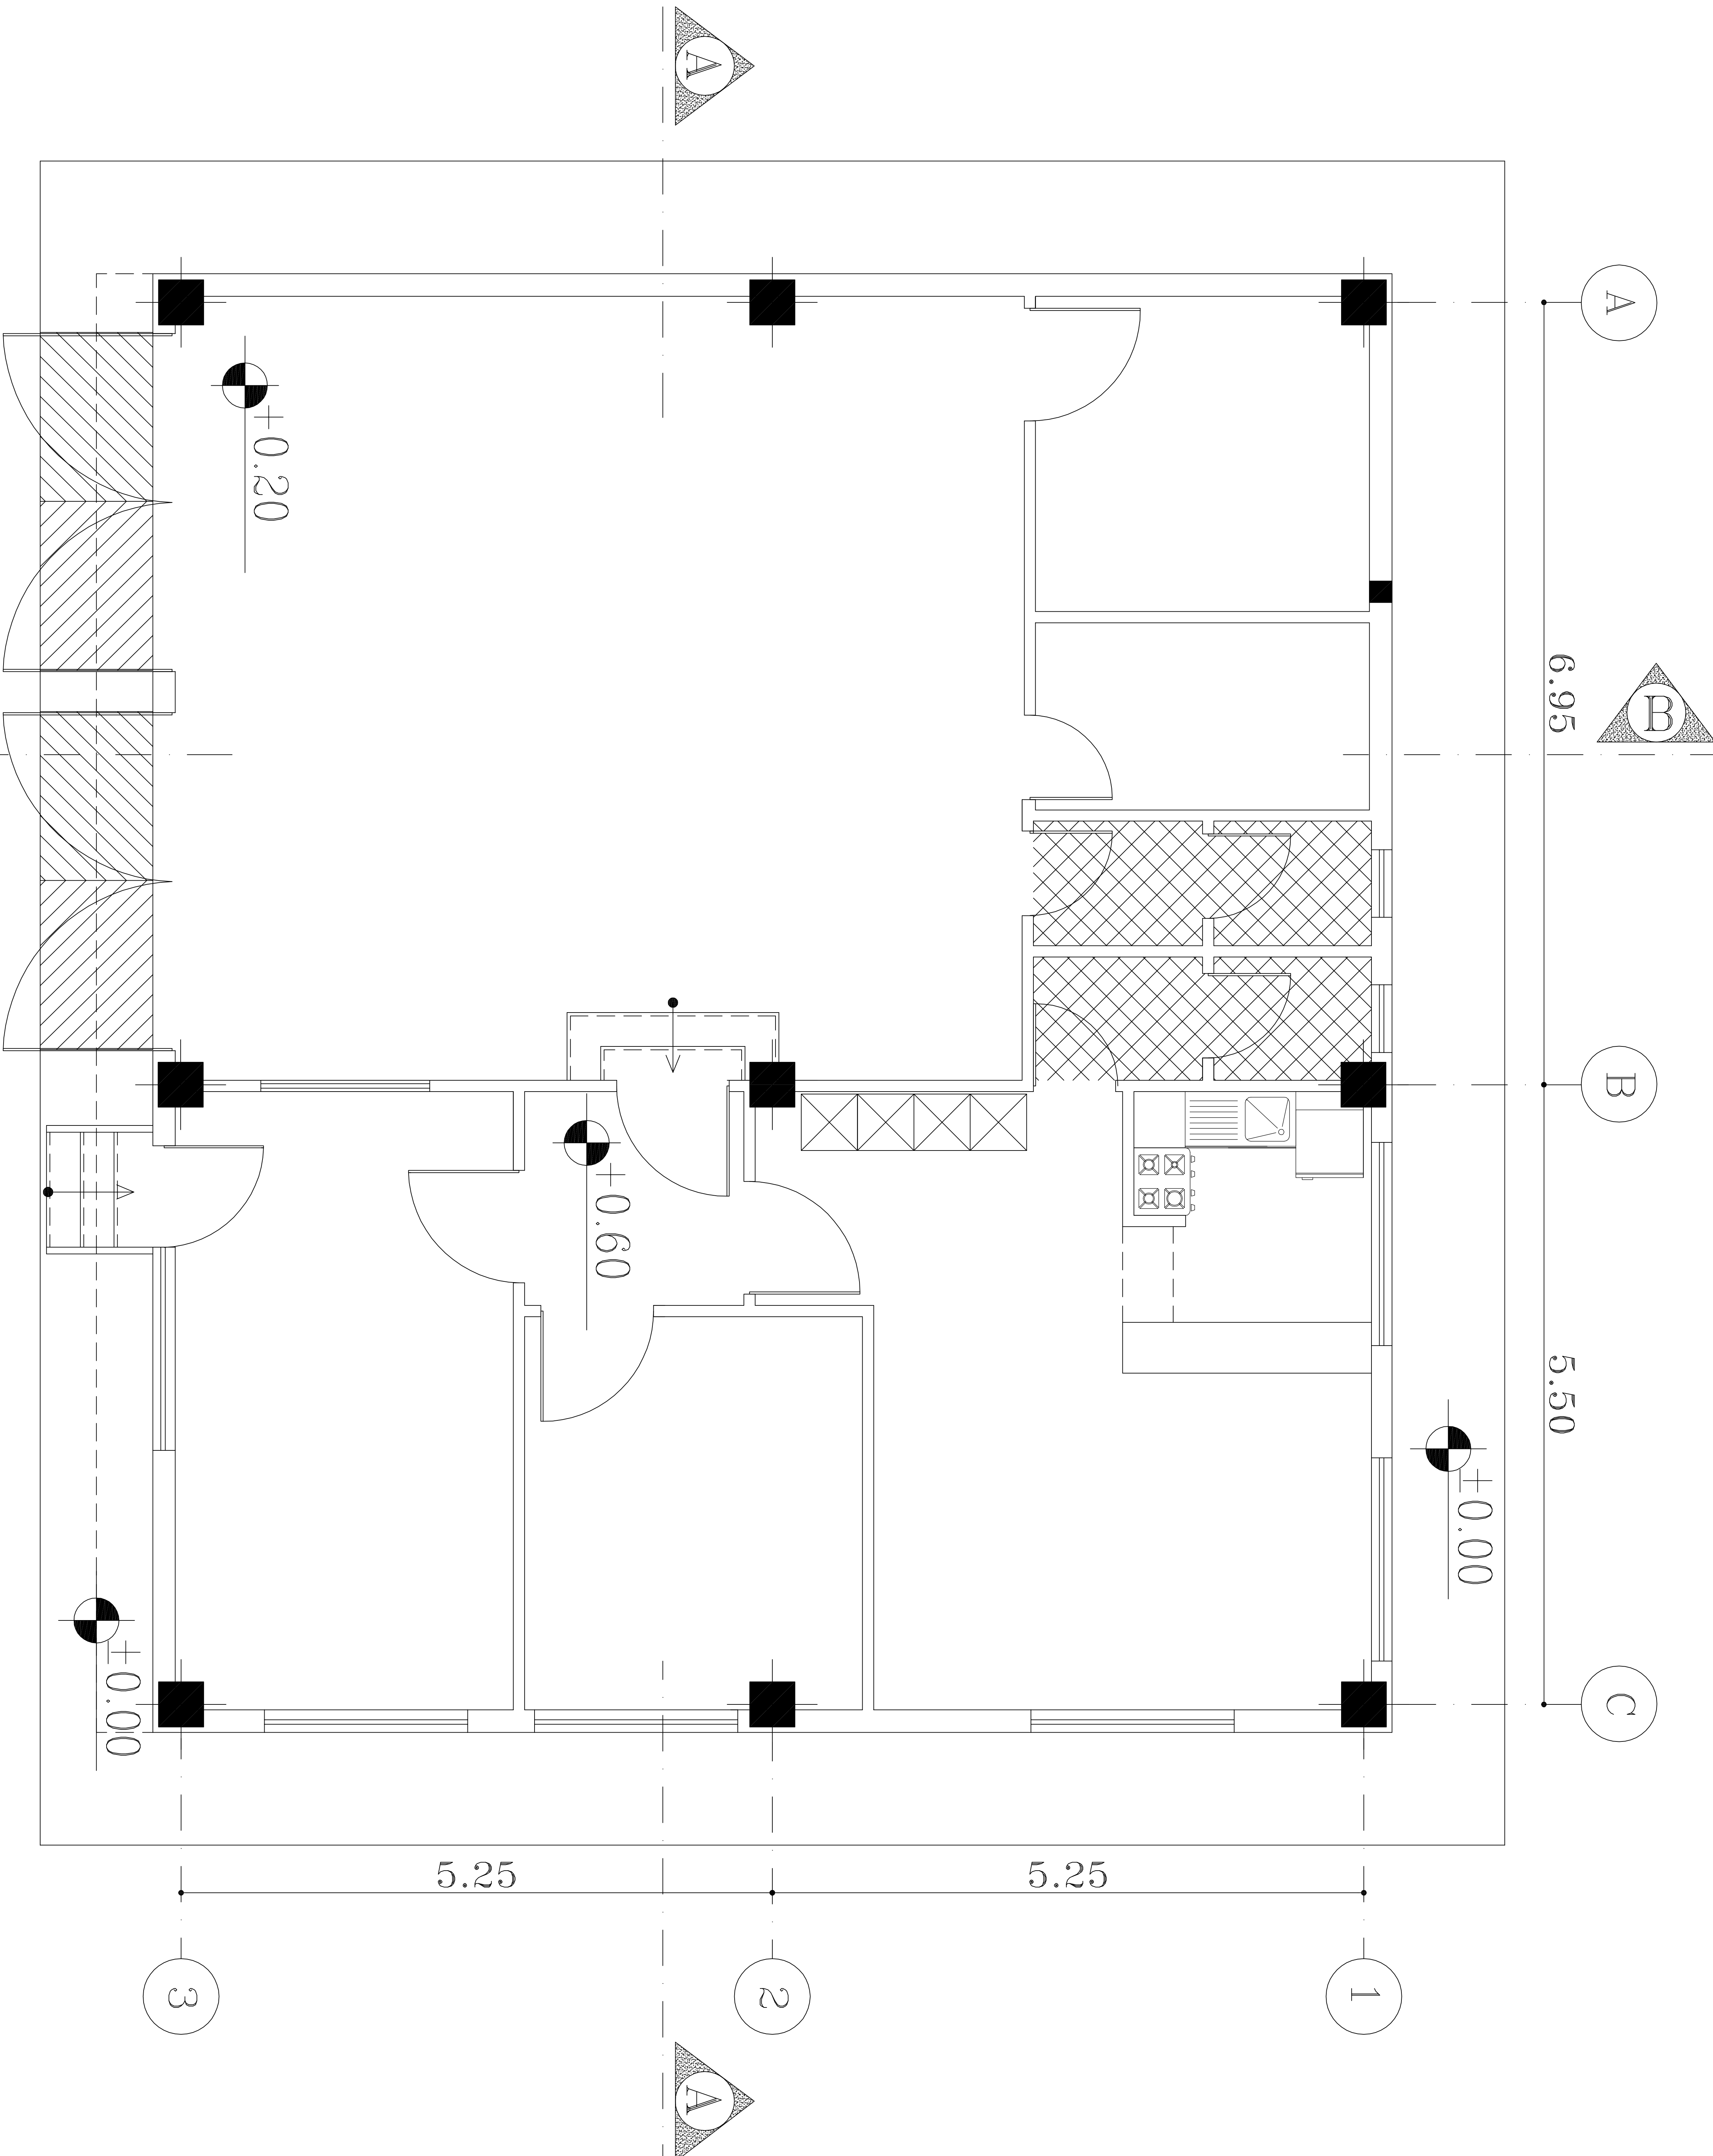

±0.00

+0.20



+0.60

±0.00

±0.00

پلان سقف کاذب

SC. 1:100

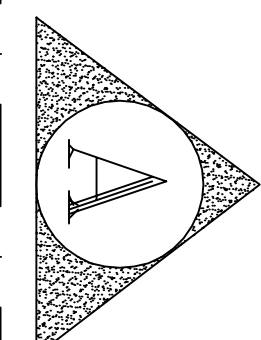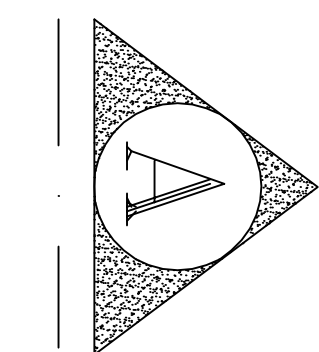

شماره پرونده :

شماره مسلسل:

نام پروژه :

اورژانس ۱۱۵

کارفرما :

دانشگاه علوم پزشکی

مشاور :

مدیریت فنی دانشگاه

علوم پزشکی

موضوع نقشه :

پلان دو دکش

مهندس معمار:

مهندس ناظر:

مهندس محاسب:

مهندس برق :


مهندس تاسیسات:

تصویب تاسیسات:


ترسیم :

شماره نقشه : M-05-05

مقیاس : ۱ : ۱۰۰

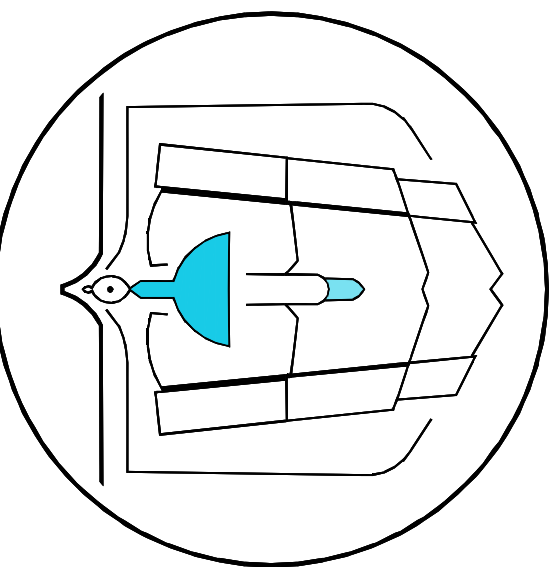

RIPIKI » ASSTAKI
انگلیسی / Persian / Arabic

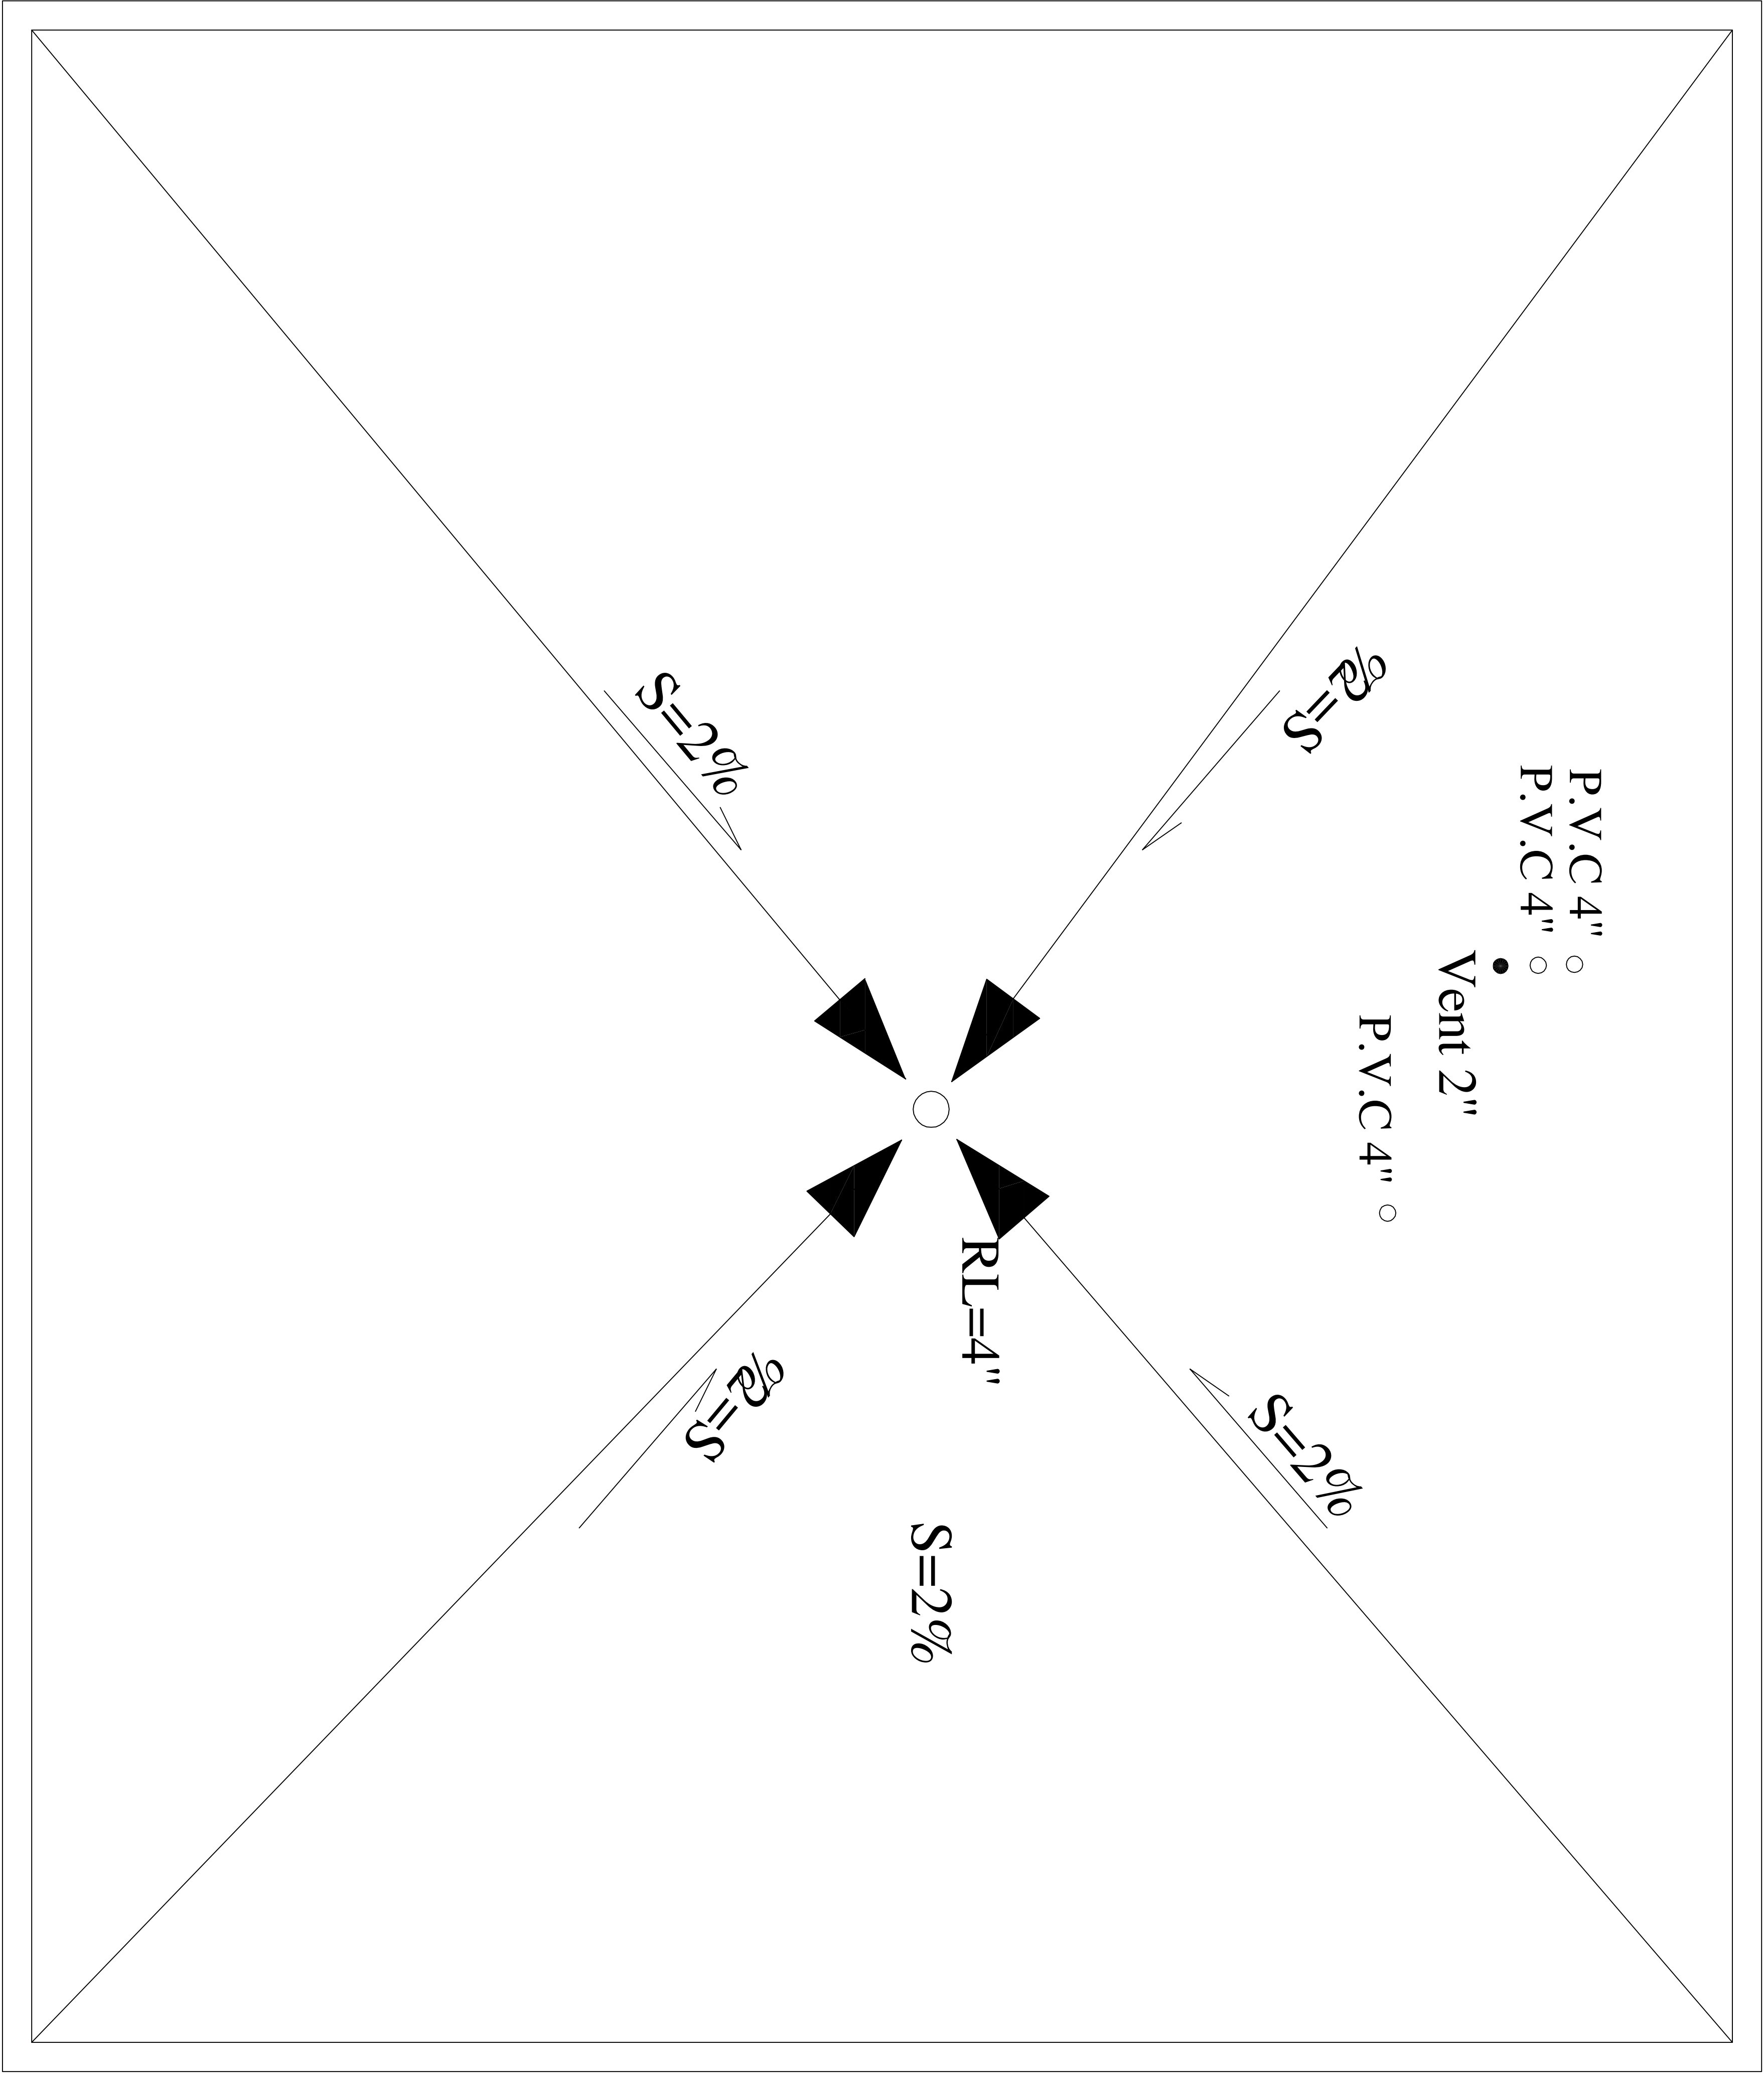

سقف	دیوار	گرف	پسرخ	ریختن
-----	-------	-----	------	-------

۱	آشپزخانه	عایقکاری + سرامیک ۲۰x۲۰ + کف شور	کاشیکاری تا سقف درجه ۱ ۲۰x۲۰	گچ خاک + سفید کاری + رنگ پلاستیک
۲	سرویس و دوش	عایقکاری + سرامیک ۲۰x۲۰ کرم رنگ + کف شو	کاشیکاری رنگ تا ارتفاع ۲/۶۰ - ۲۳x۲۰	گچ خاک + سفید کاری + رنگ پلاستیک
۳	انبار تجهیزات	سنگ گرانیت زاهدان به ابعاد ۴۰x۴۰ سانتیمتر	کاشیکاری ۲۳x۲۰ تا ارتفاع ۱/۸۰ بقیه سفید کاری + رنگ پلاستیک	گچ خاک + سفید کاری + رنگ پلاستیک
۴	انبار دارو	سنگ گرانیت زاهدان به ابعاد ۴۰x۴۰ سانتیمتر	سنگ مرمریت صمصالی تا ارتفاع ۱/۲ متر گچ و خاک + سفید کاری + رنگ روغنی مات	گچ خاک + سفید کاری + رنگ پلاستیک
۵	اتاق کار	سنگ گرانیت زاهدان به ابعاد ۴۰x۴۰ سانتیمتر	سنگ مرمریت صمصالی تا ارتفاع ۱/۲ متر گچ و خاک + سفید کاری + رنگ روغنی مات	گچ خاک + سفید کاری + رنگ پلاستیک
۶	آشپزخانه	سنگ اسپر اخون تیشه ای ۳ سانتی	سنگ مرمریت صمصالی تا ارتفاع ۱/۲ متر گچ و خاک + سفید کاری + رنگ روغنی مات	گچ کاری + سفید کاری + رنگ روغنی
۷	استراحت کارکنان	سنگ گرانیت زاهدان به ابعاد ۴۰x۴۰ سانتیمتر	سنگ مرمریت صمصالی تا ارتفاع ۱/۲ متر گچ و خاک + سفید کاری + رنگ روغنی مات	گچ خاک + سفید کاری + رنگ پلاستیک

		
---	---	---

۸	چهارچوب در بها	فلزی
۹	لنگه دریهای داخلی	کلاف چوبی با رویه سه لای چینی
۱۰	پنجره ها	دو جداره
۱۱	درب آشیانه	درب کرکره ای آلومینیومی با موتور الکتریکی
۱۲	درب سرویس و دوش	آلومینیومی

مدیریت فنی

شماره پرونده:

شماره مسلسل:

نام پروژه:
اورژانس ۱۱۵

کارفرما:

دانشگاه علوم پزشکی

مشاور:
مدیریت فنی دانشگاه
علوم پزشکی
موضوع نقشه:

مهندس معمار:

مهندس ناظر:

مهندس محاسب:

مهندس برق:


مهندس تاسیسات:

م - باقر اسکوتری




ترسیم:

شماره نقشه: A-09-20

مقیاس: ۱:۱۰۰


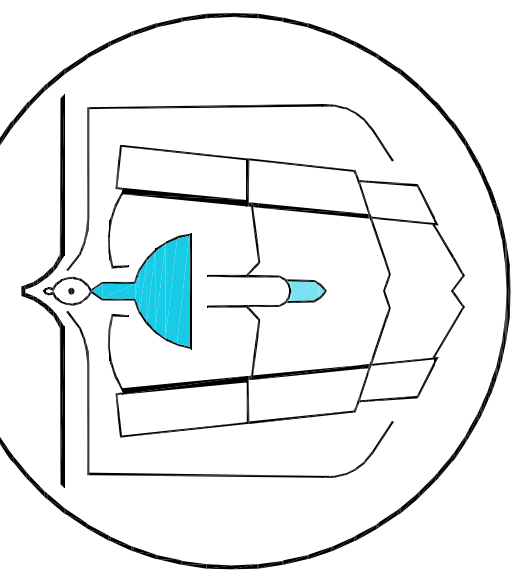


RIIKI » ASFO-ik8ziij
الانكائا Anan Atikak
isot Anan

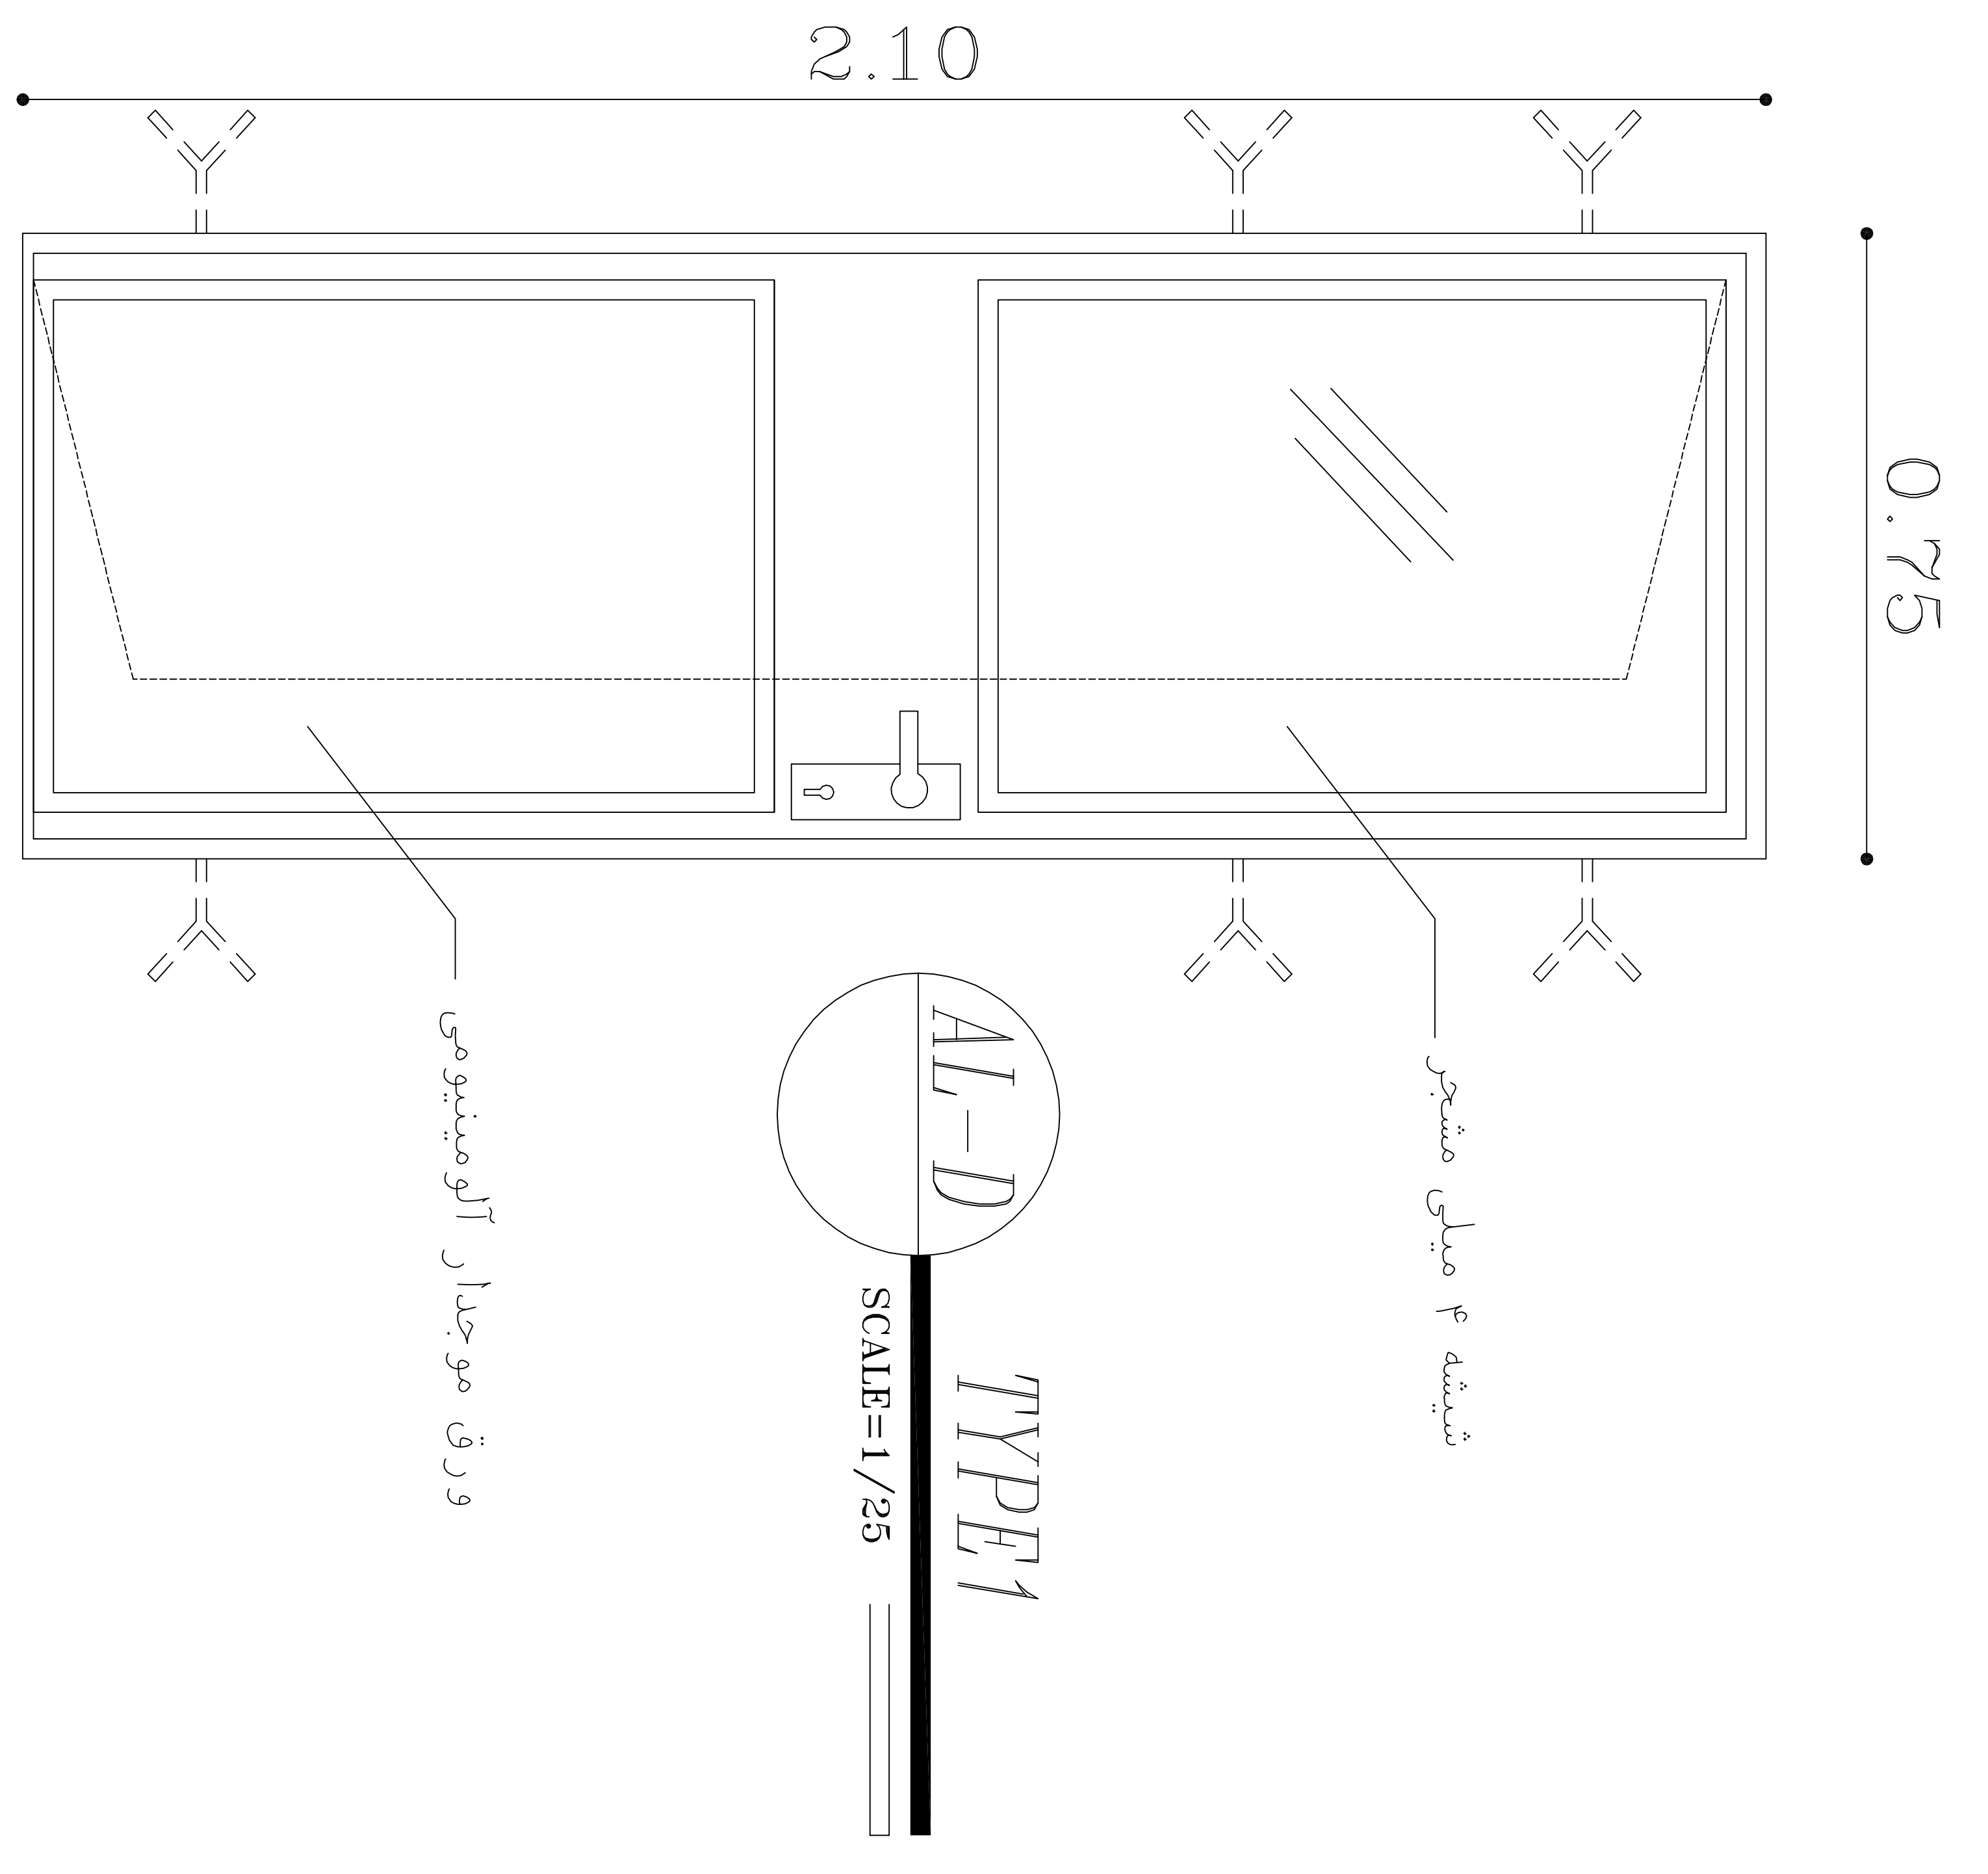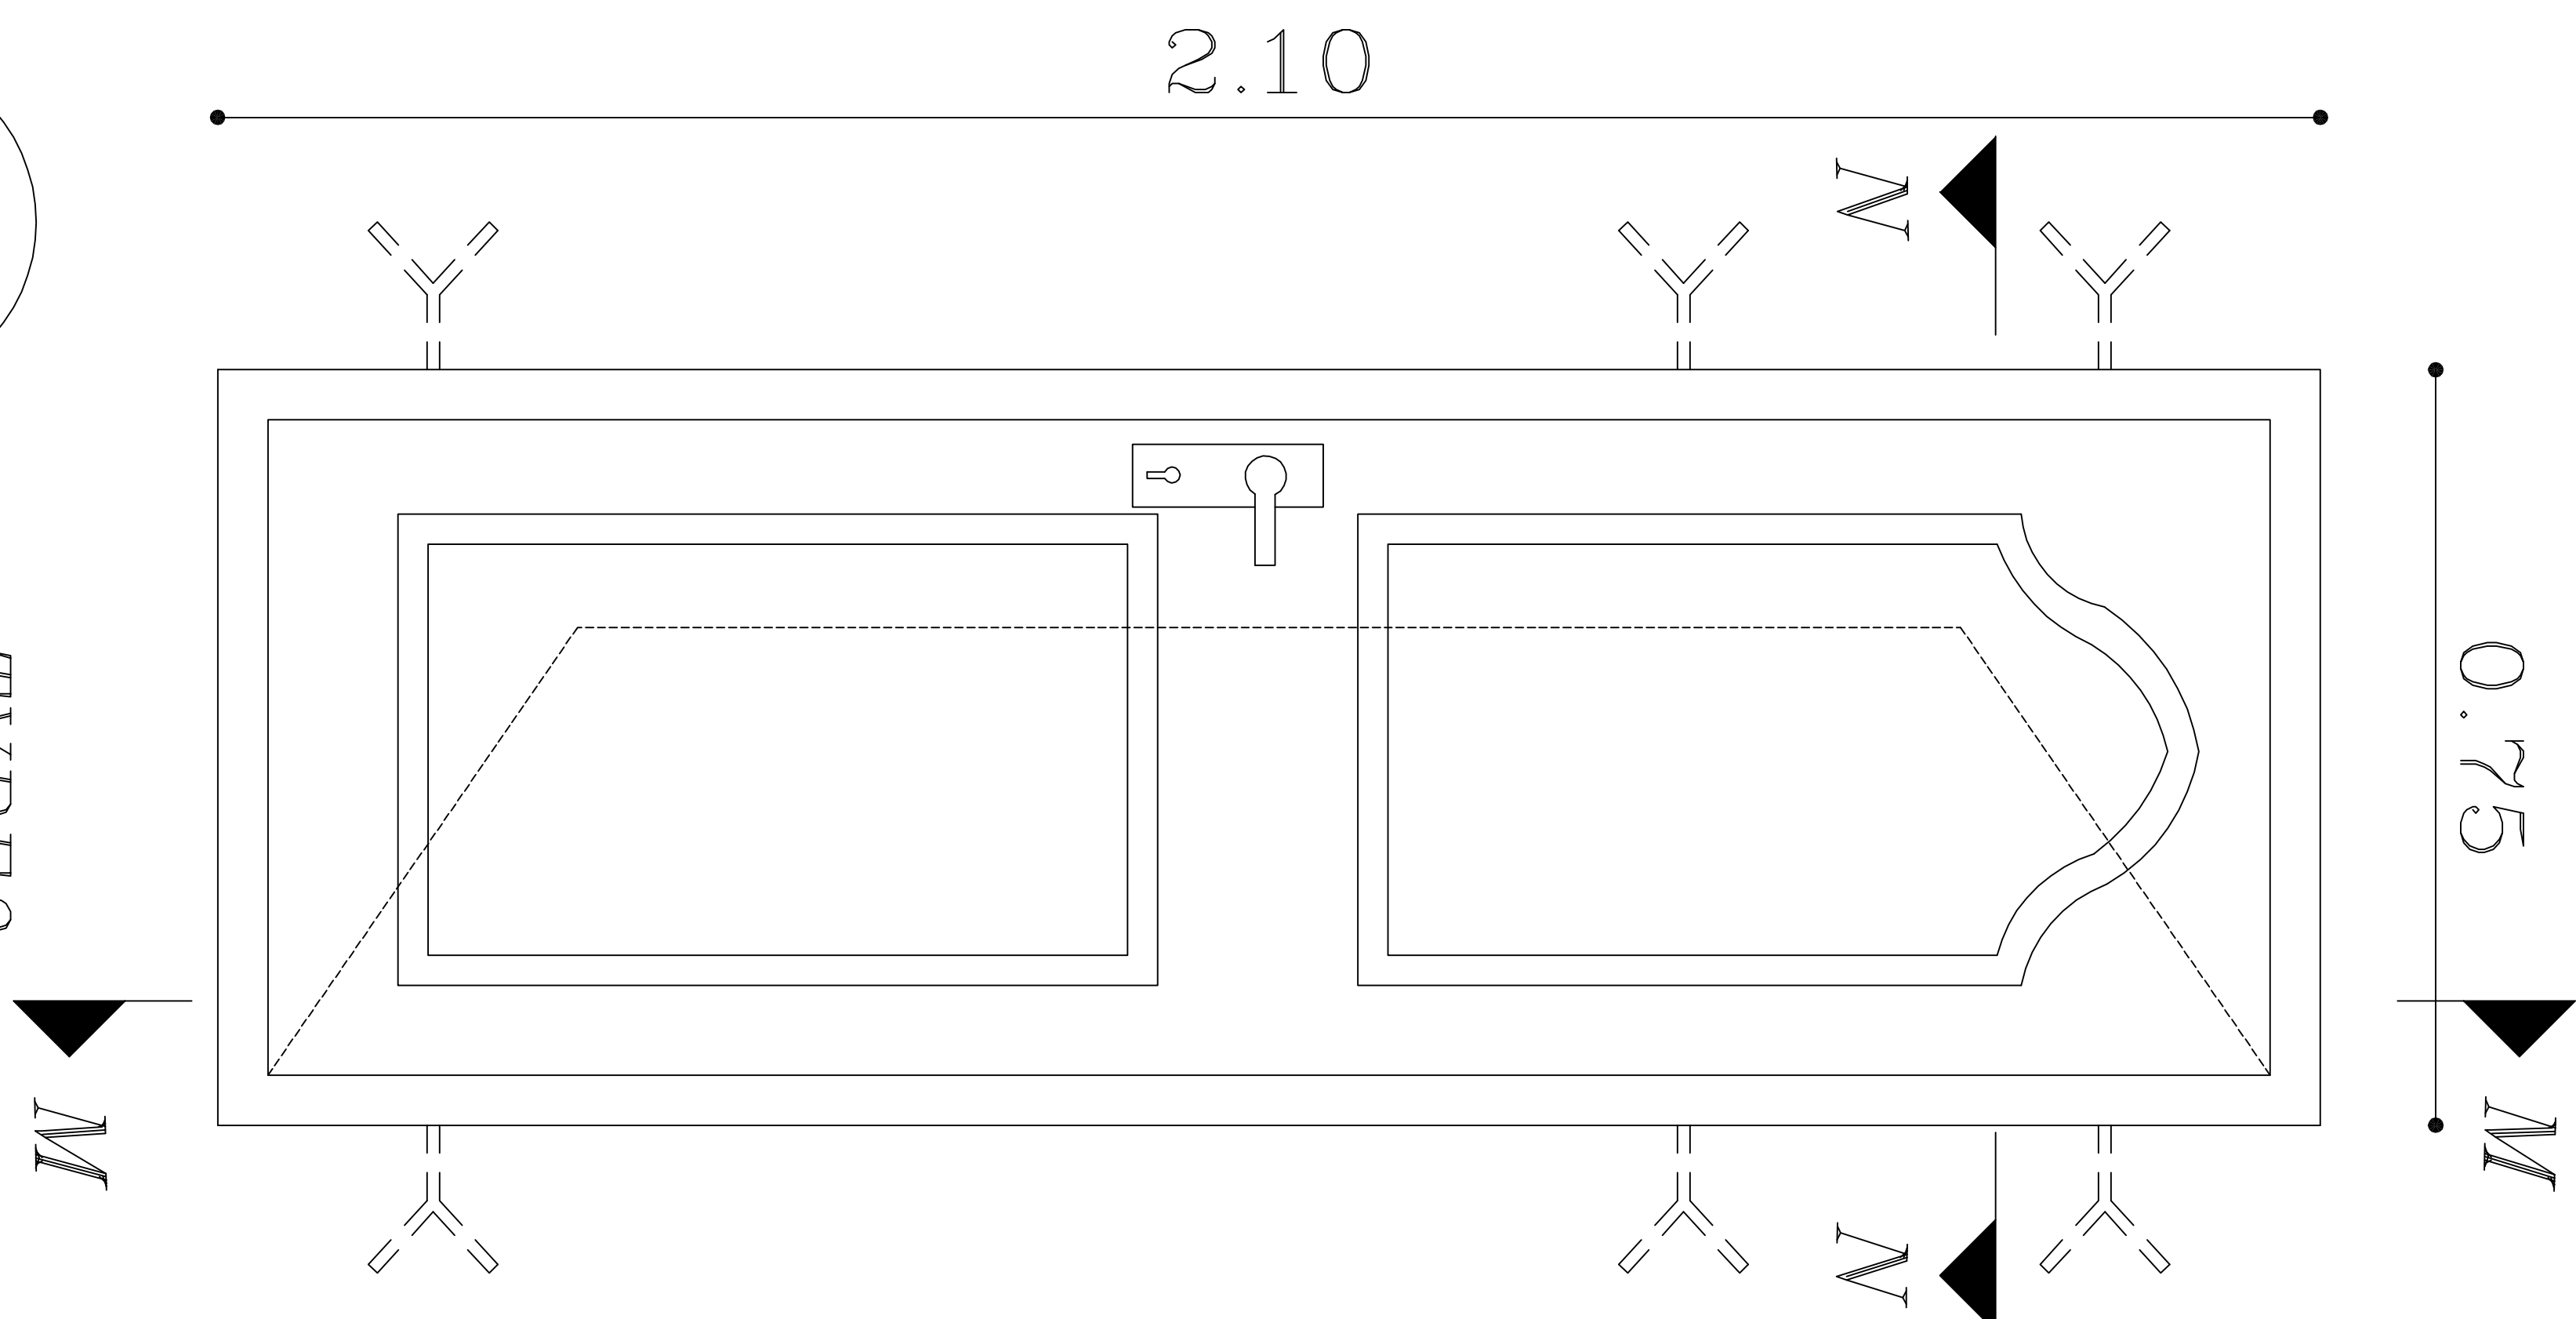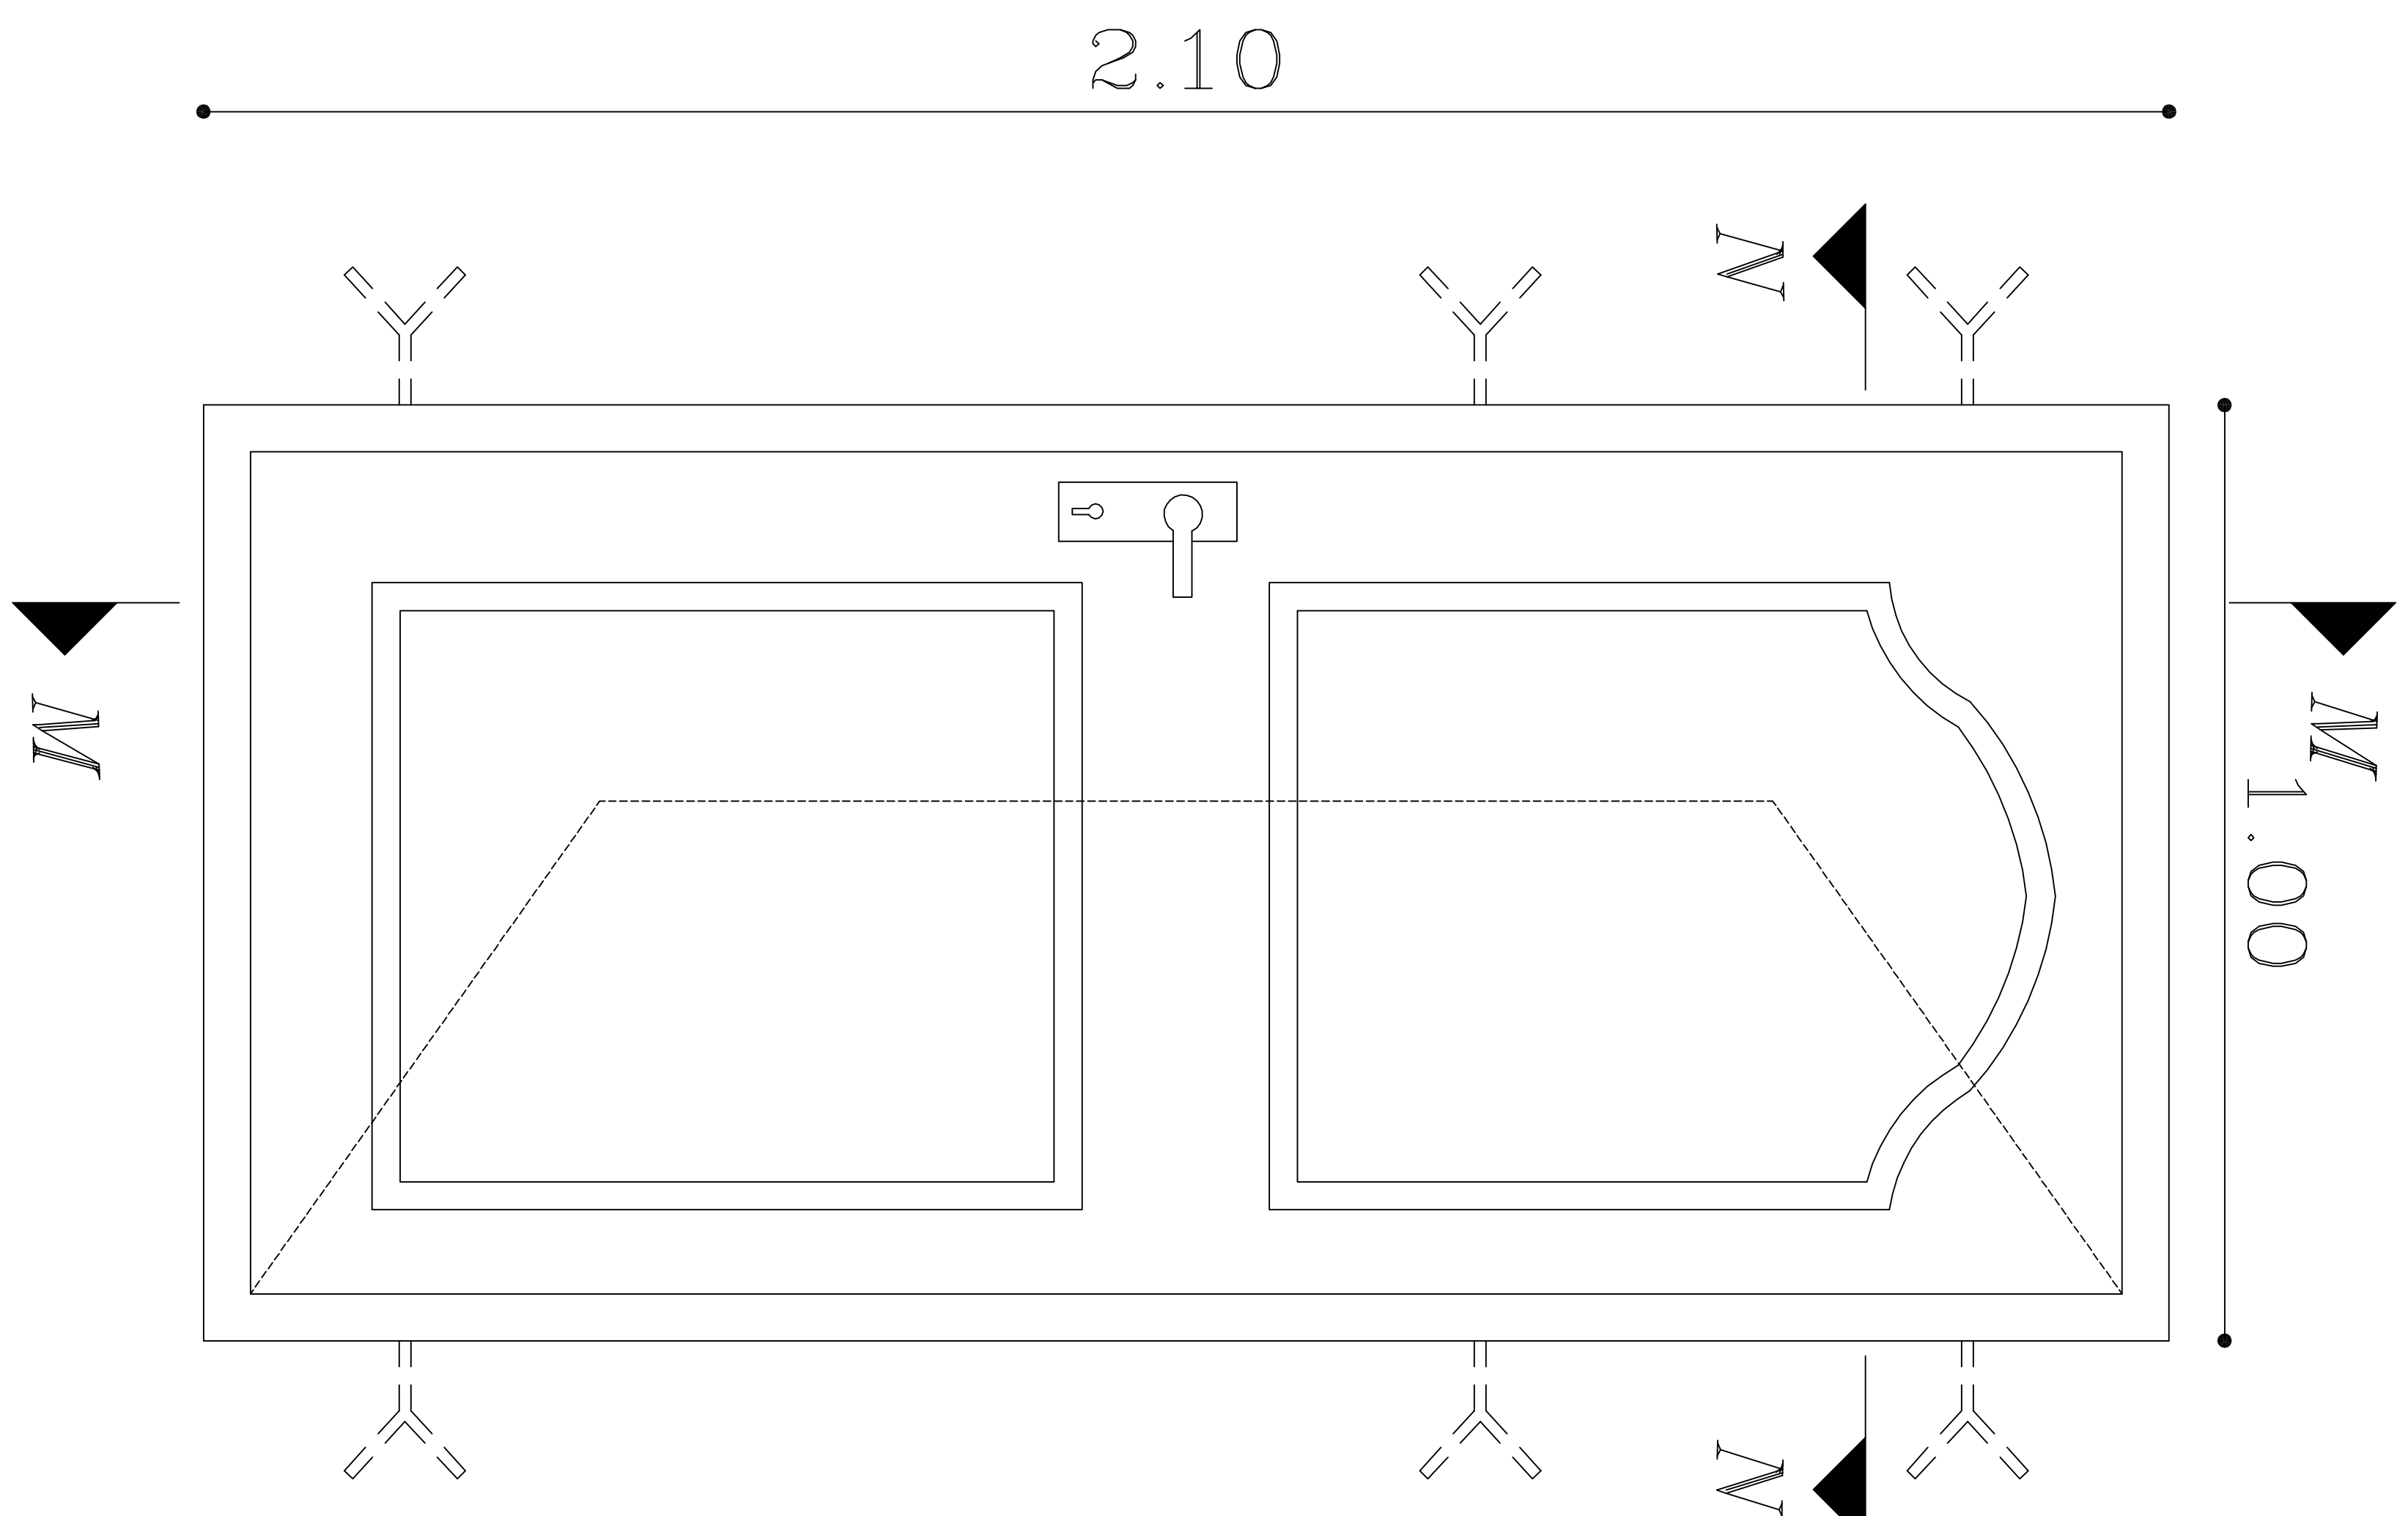


شیشه ۴ میلی مشجر


ورق موجدار آلومینیومی

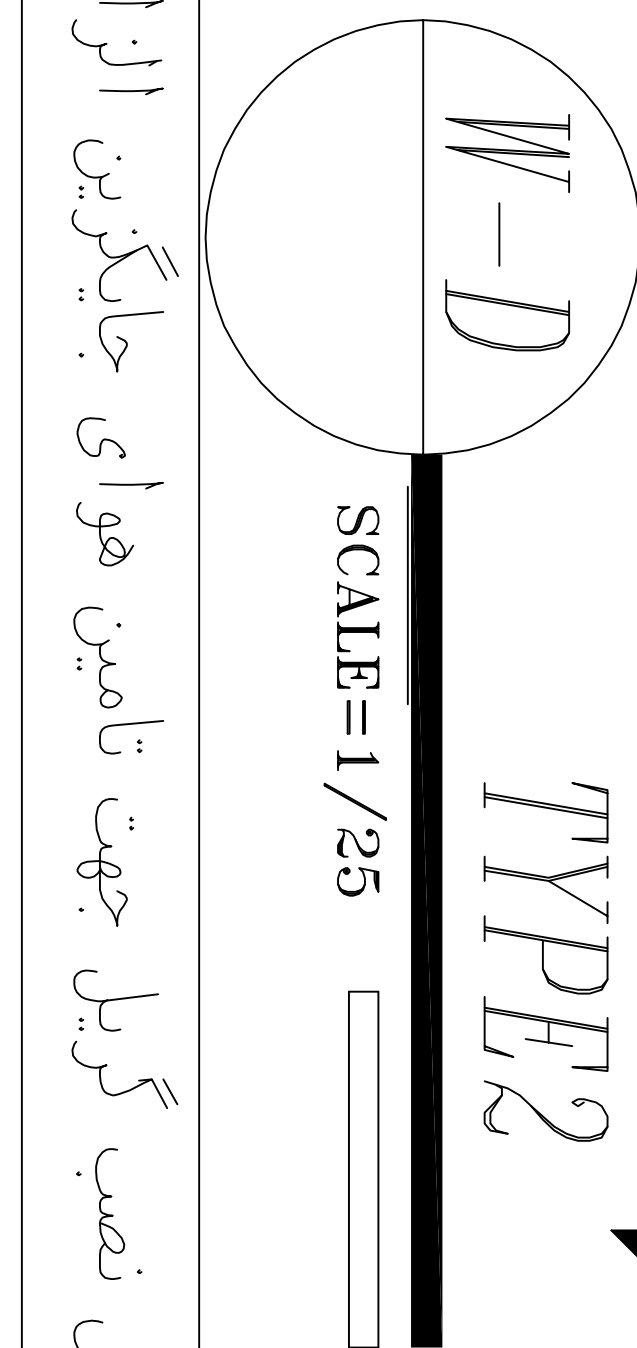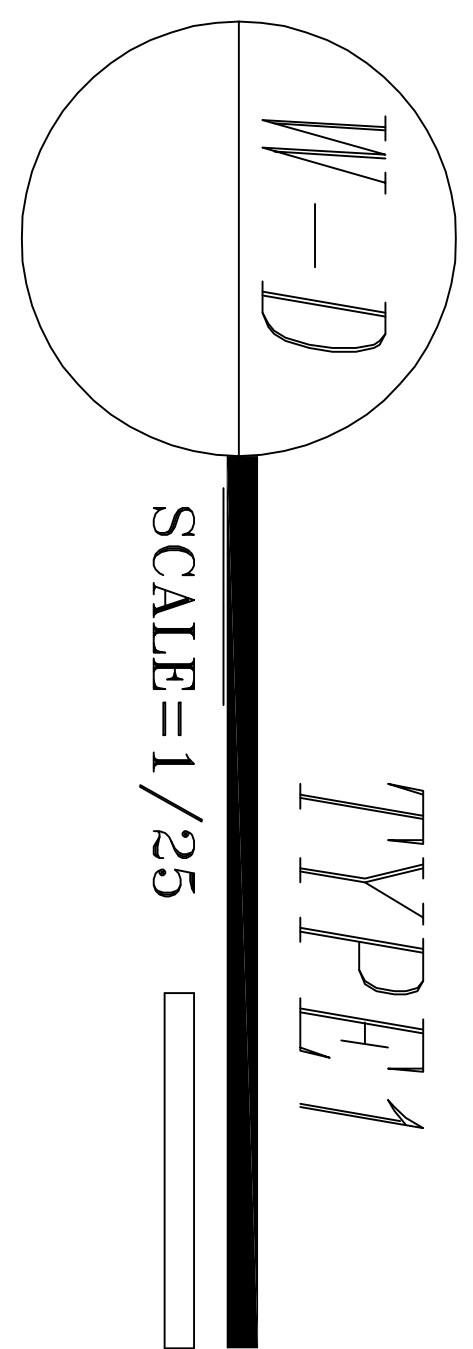

برای فضاهای دارای هواکش نصب گریل جهت تامین هوای جایگزین الزامی است.

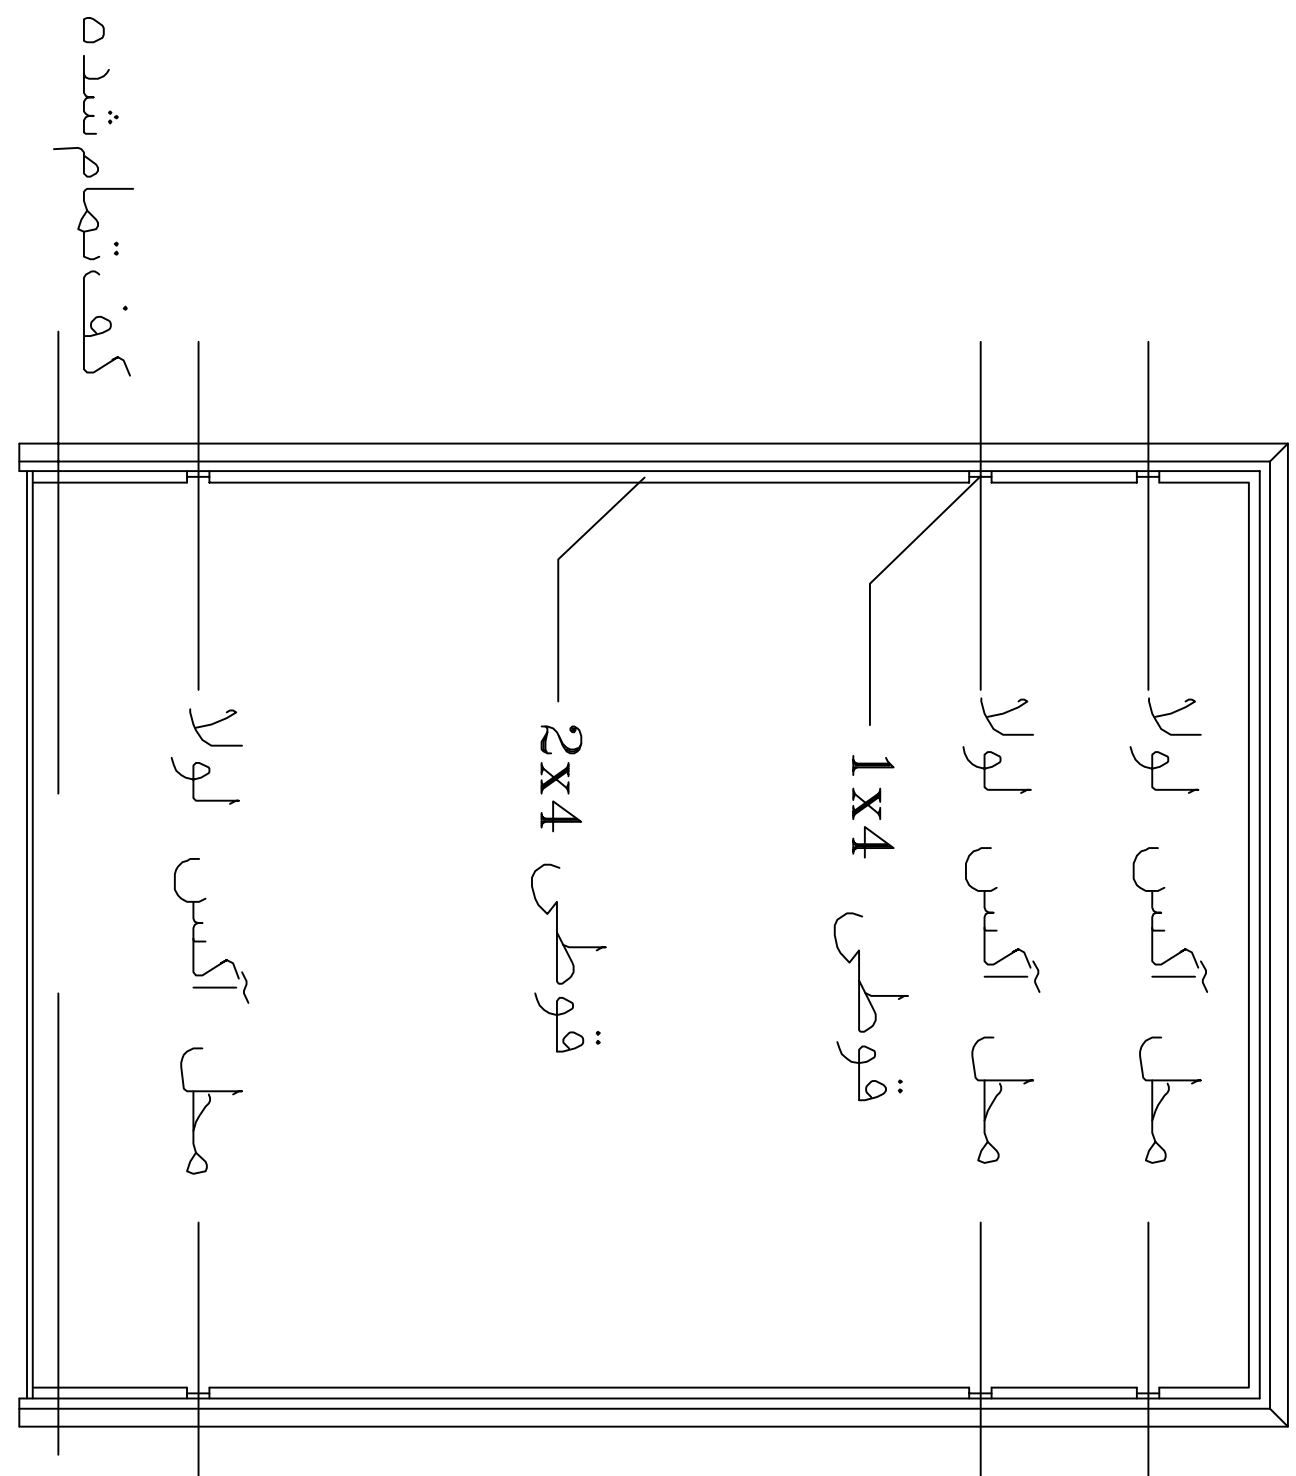

شکل کلی نصب چهارچوب

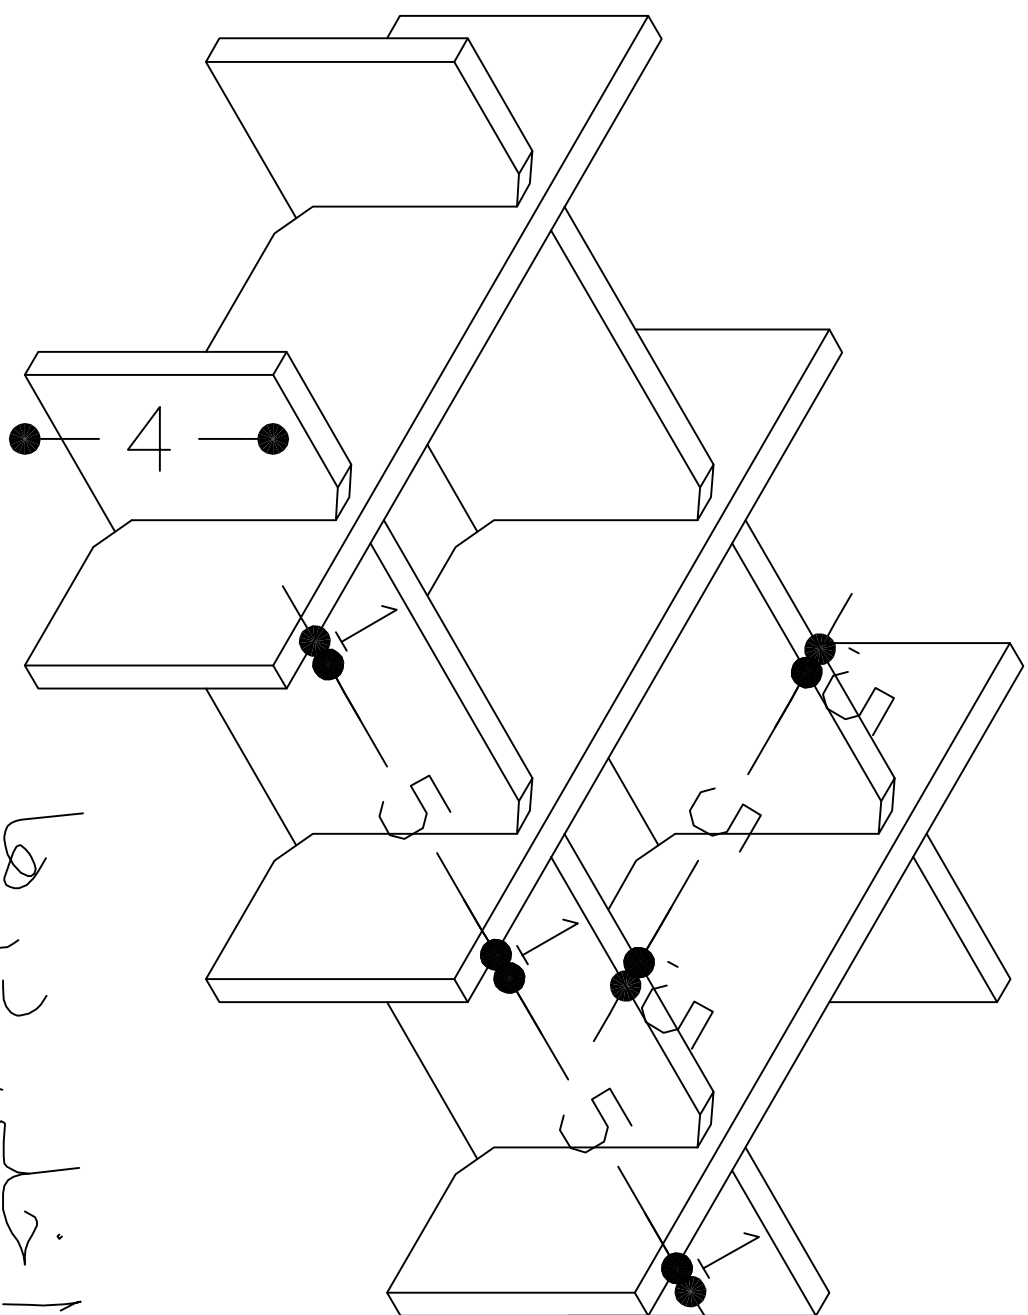

شبكة داخلی درها

بجرفی N-M

چهارچوب فلزی طرح سپینا
کلاف در ۲x۳
روکش از تخته سه لا چینی یا HDF رنگ شده

پاخور از سنگ چینی لبری
برای سرویسها و آبدارخانه
کفسازی طبق مشخصات
آرمانتور کلاف نمره ۱۲

بجرفی M-M

شبكة ۵x۵سانت چوبی

چهارچوب فلزی طرح سپینا
کلاف در ۲x۳
روکش از تخته سه لا چینی
یا HDF رنگ شده

مدیریت فنی

شماره پرونده:

شماره مسلسل:

نام پروژه:

کارفرما:

دانشگاه علوم پزشکی

مشاور:

مدیریت فنی دانشگاه

علوم پزشکی

موضوع نقشه:

جزئیات

مهندس معمار:

مهندس ناظر:

مهندس محاسب:


مهندس برق:

مهندس تأسیسات:

ترسیم:

شماره نقشه: A-11-20

مقیاس: ۱:۱۰۰

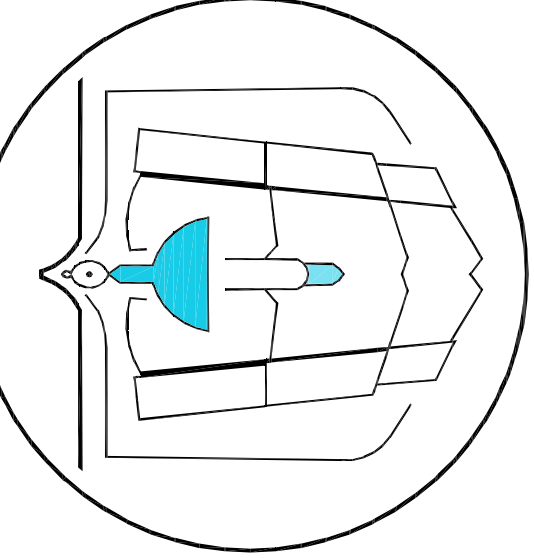

RIKI » Asfi- Kesh
انکشافی سلامت


توری پشه گیر

15

نرده

10

15

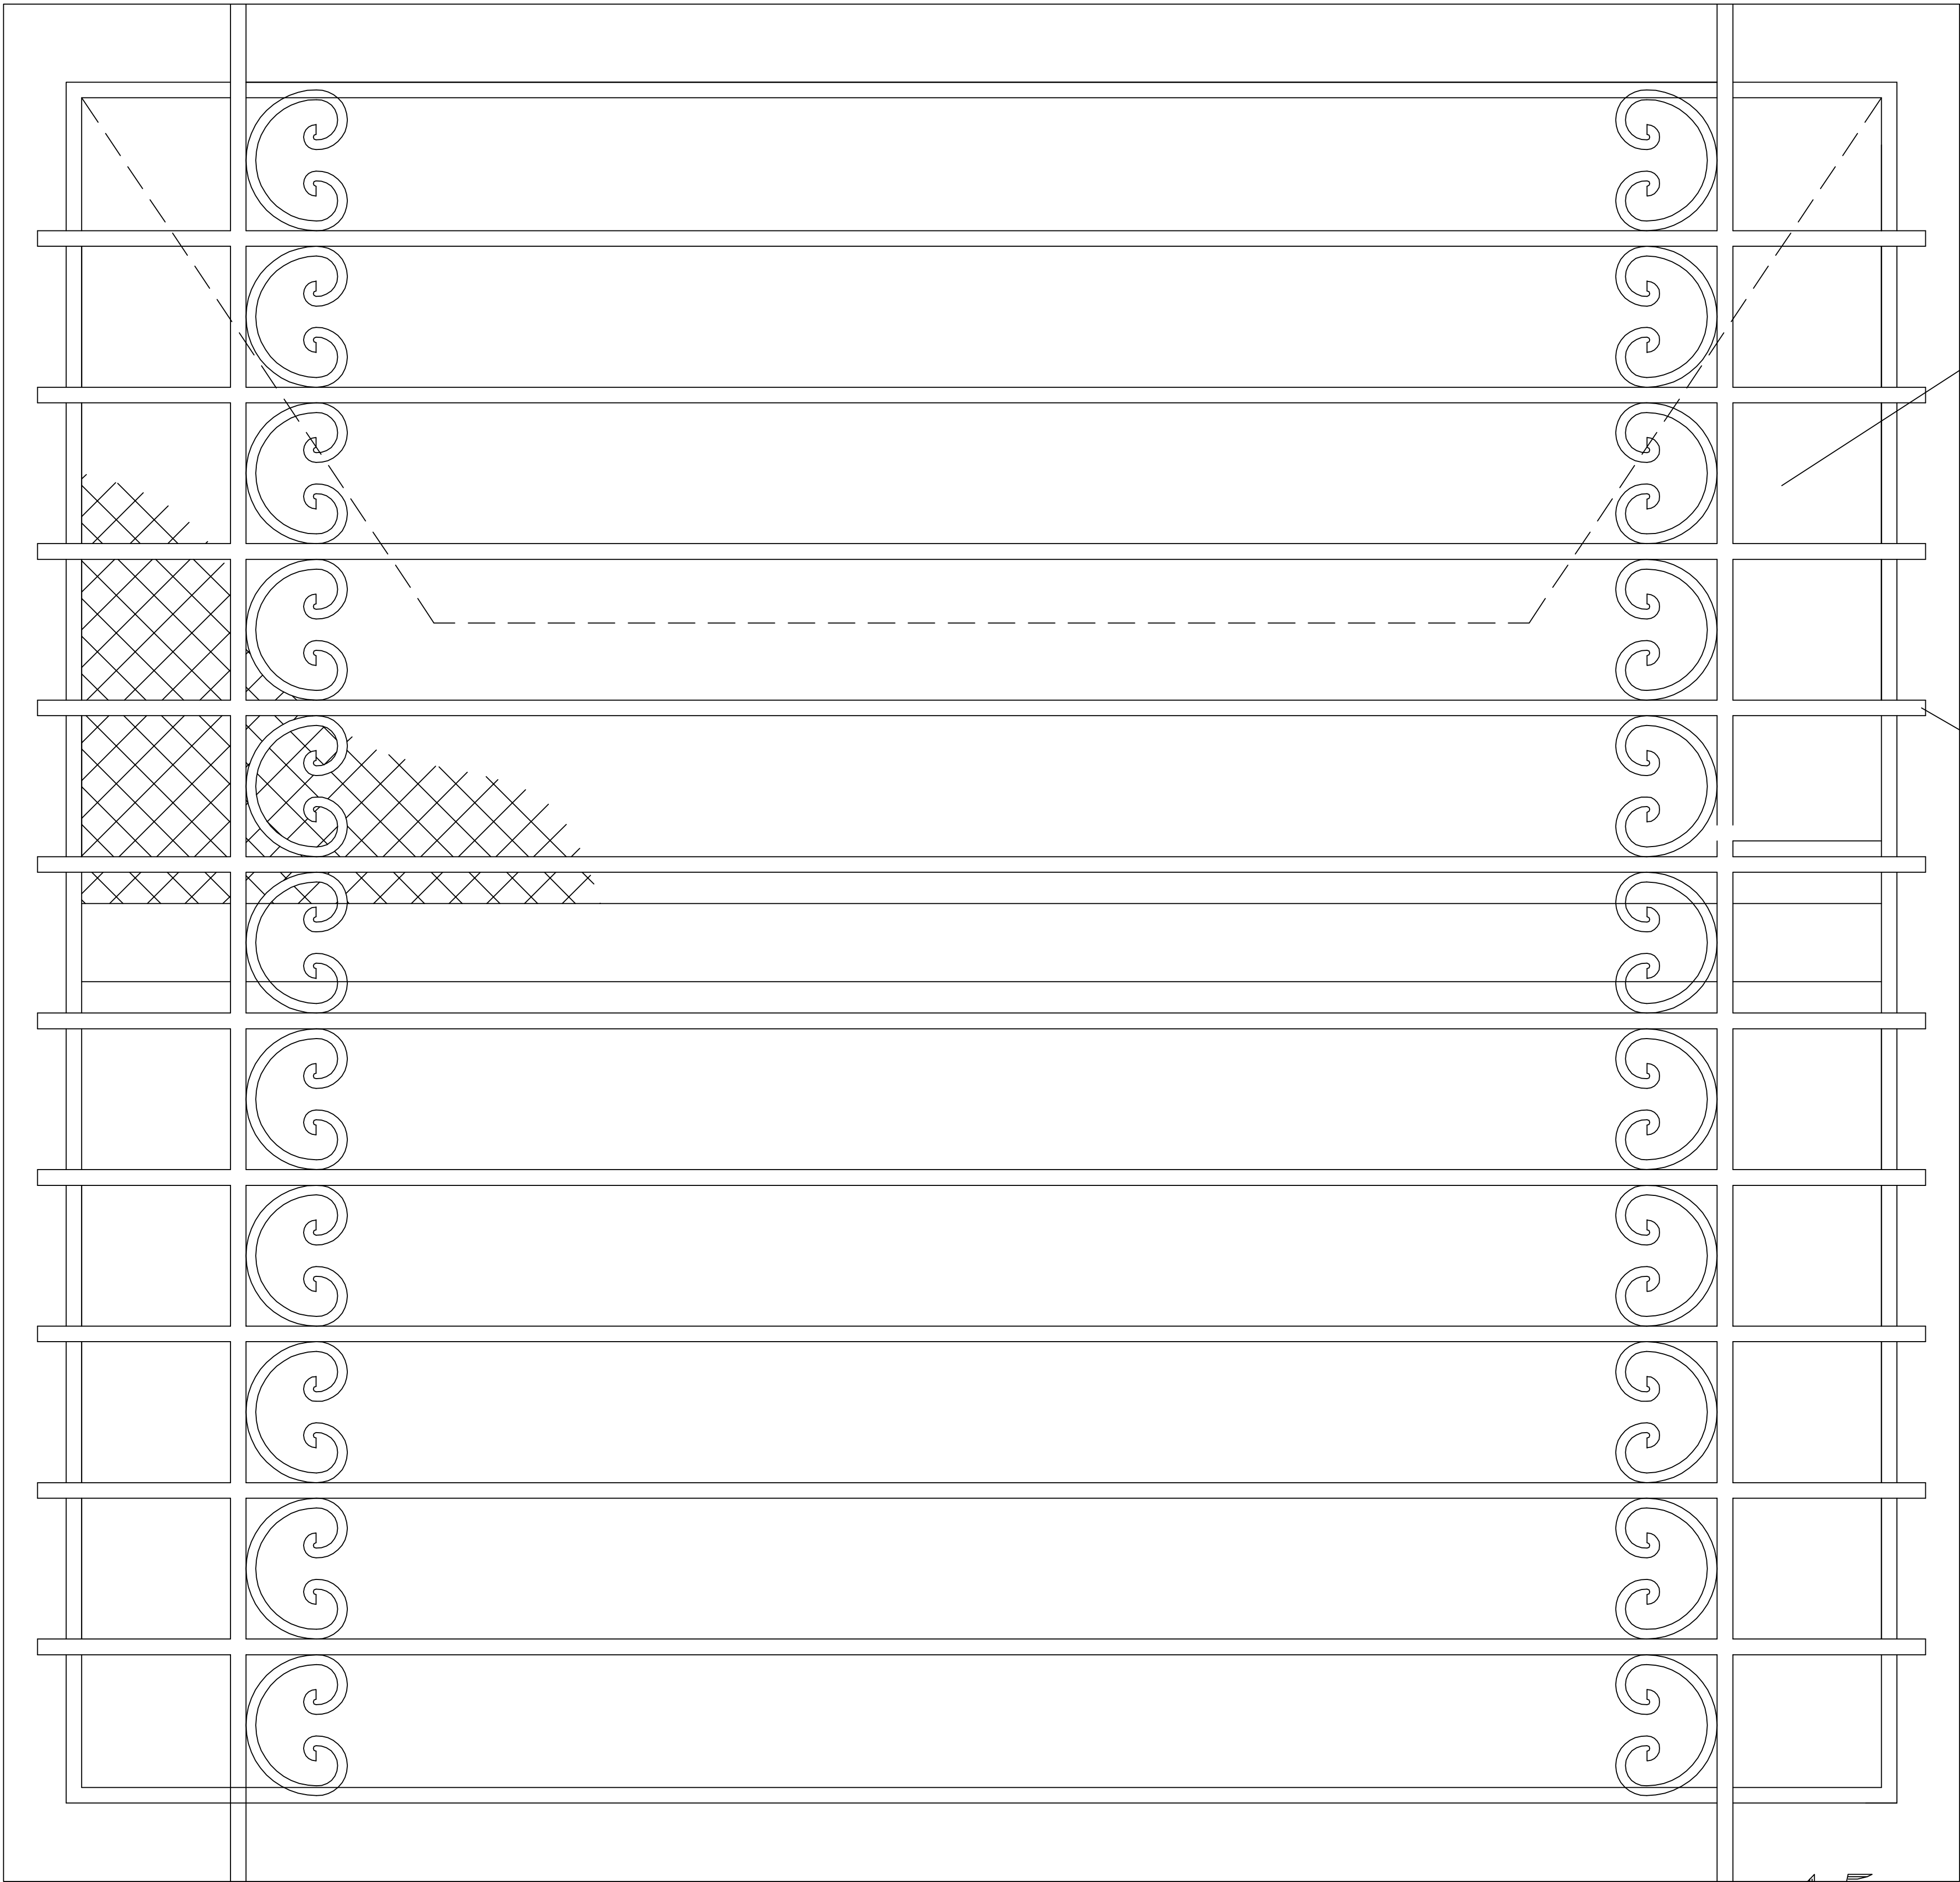


نرده از پروفیل توخالی

توری پشه گیر آلومینیومی
با قاب کشویی

پروفیل پنجره از
UPVC

توری پشه گیر آلومینیومی
با قاب کشویی


پروفیل پنجره از
UPVC

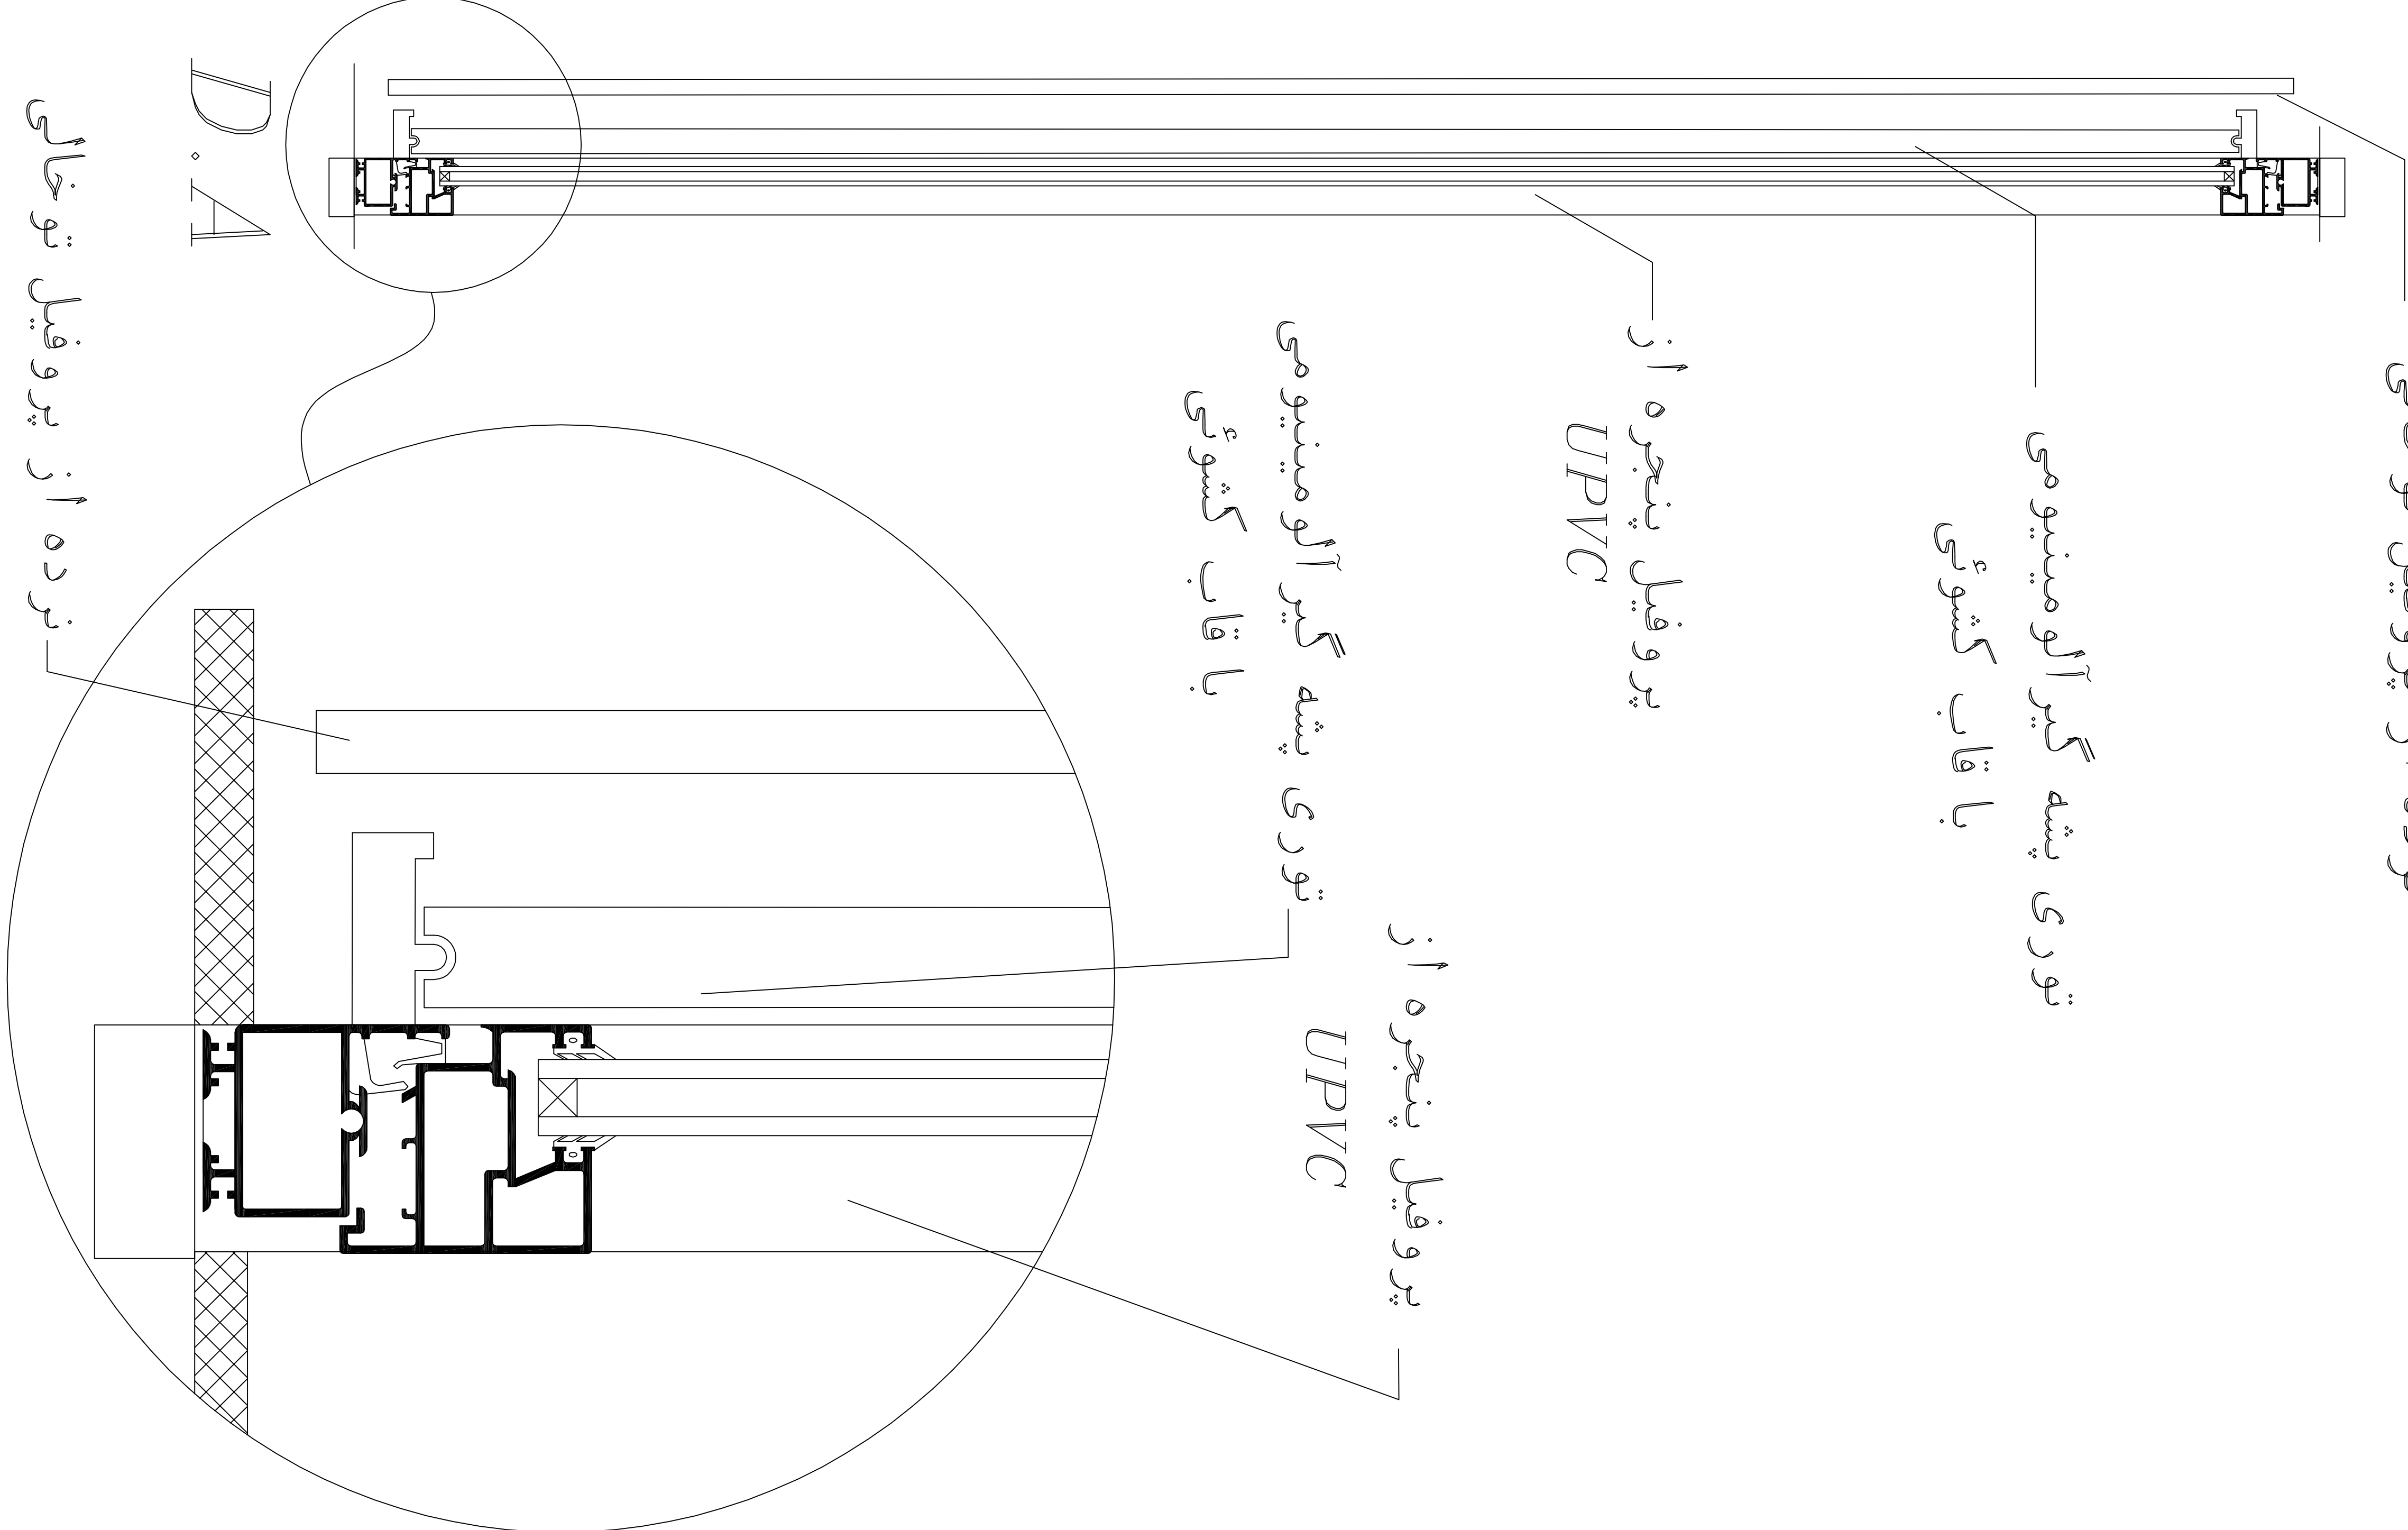

نرده از پروفیل توخالی

D.A

D.A

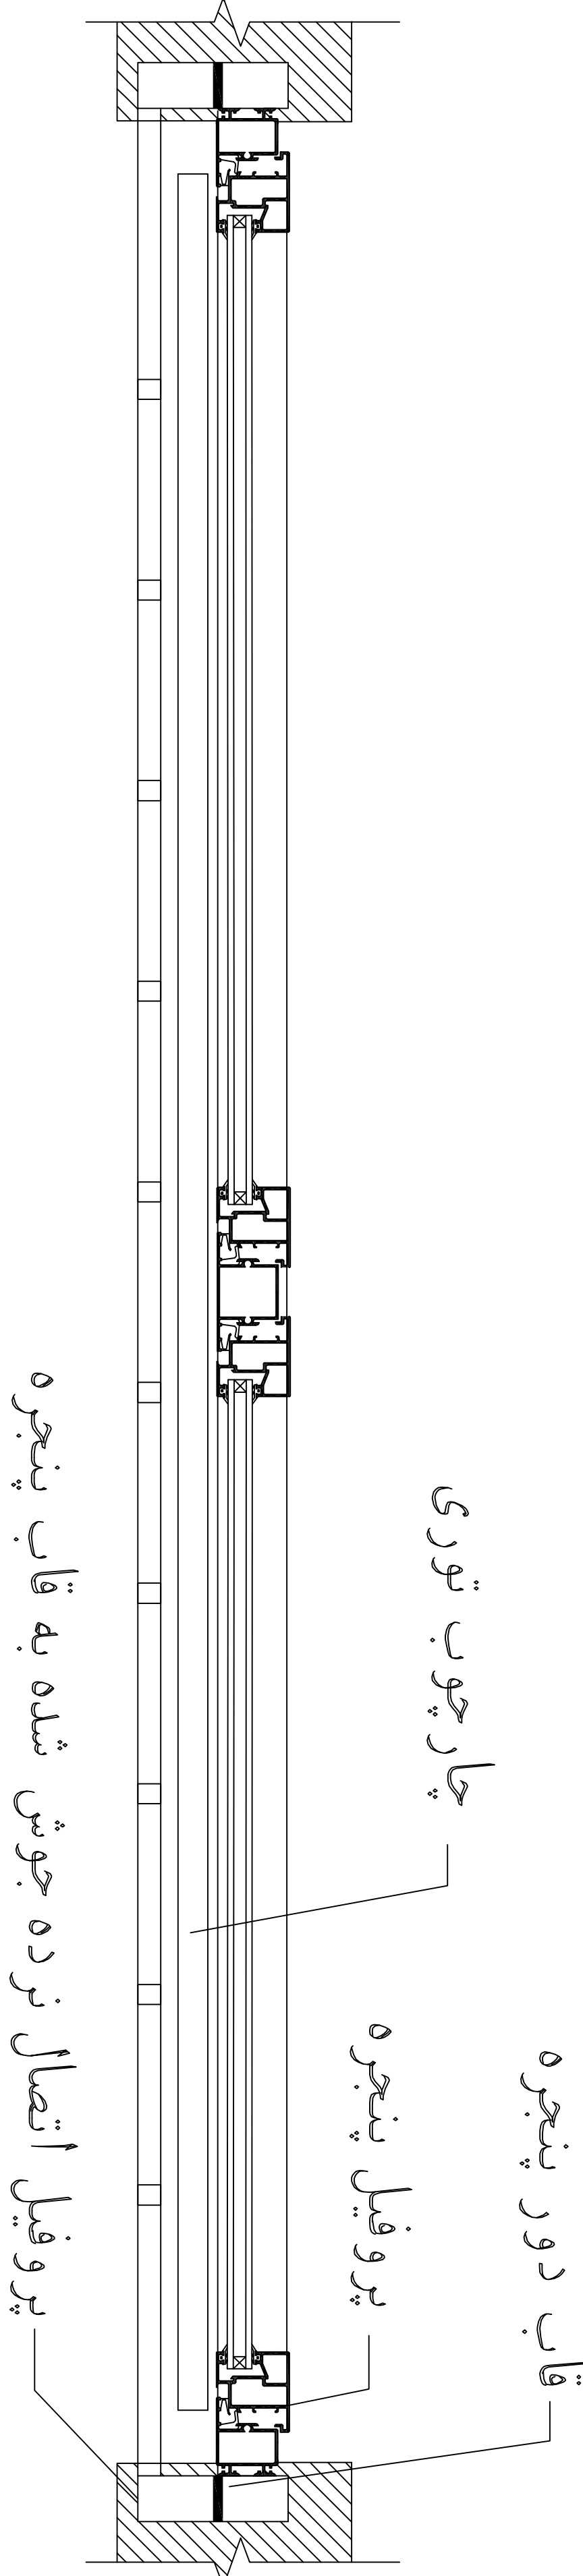

قاب دور پنجره

چارچوب توری

پروفیل پنجره

پروفیل اتصال نرده جوش شده به قاب پنجره

مدیریت فنی

شماره پرونده:

شماره مسلسل:

نام پروژه:
اورژانس ۱۱۵
کارفرما:

دانشگاه علوم پزشکی

مشاور:
مدیریت فنی دانشگاه
علوم پزشکی
موضوع نقشه:

جزئیات

مهندس معمار:

مهندس ناظر:

مهندس محاسب:


مهندس برق:

مهندس تأسیسات:


ترسیم:

شماره نقشه: A-15-20

مقیاس: ۱:۱۰۰

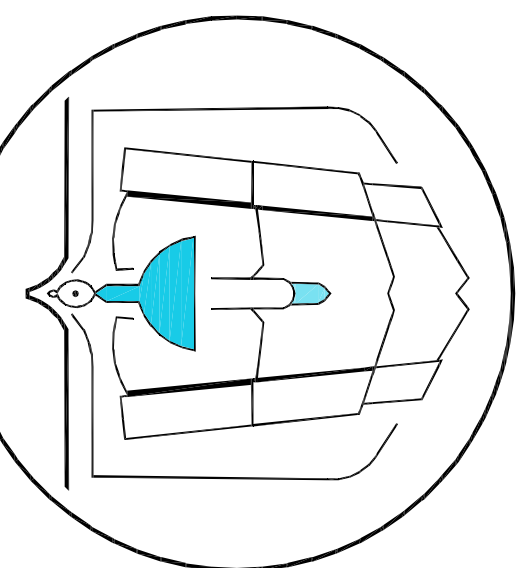


Rik-i Asfari-i Sof Arifin Arifk-i

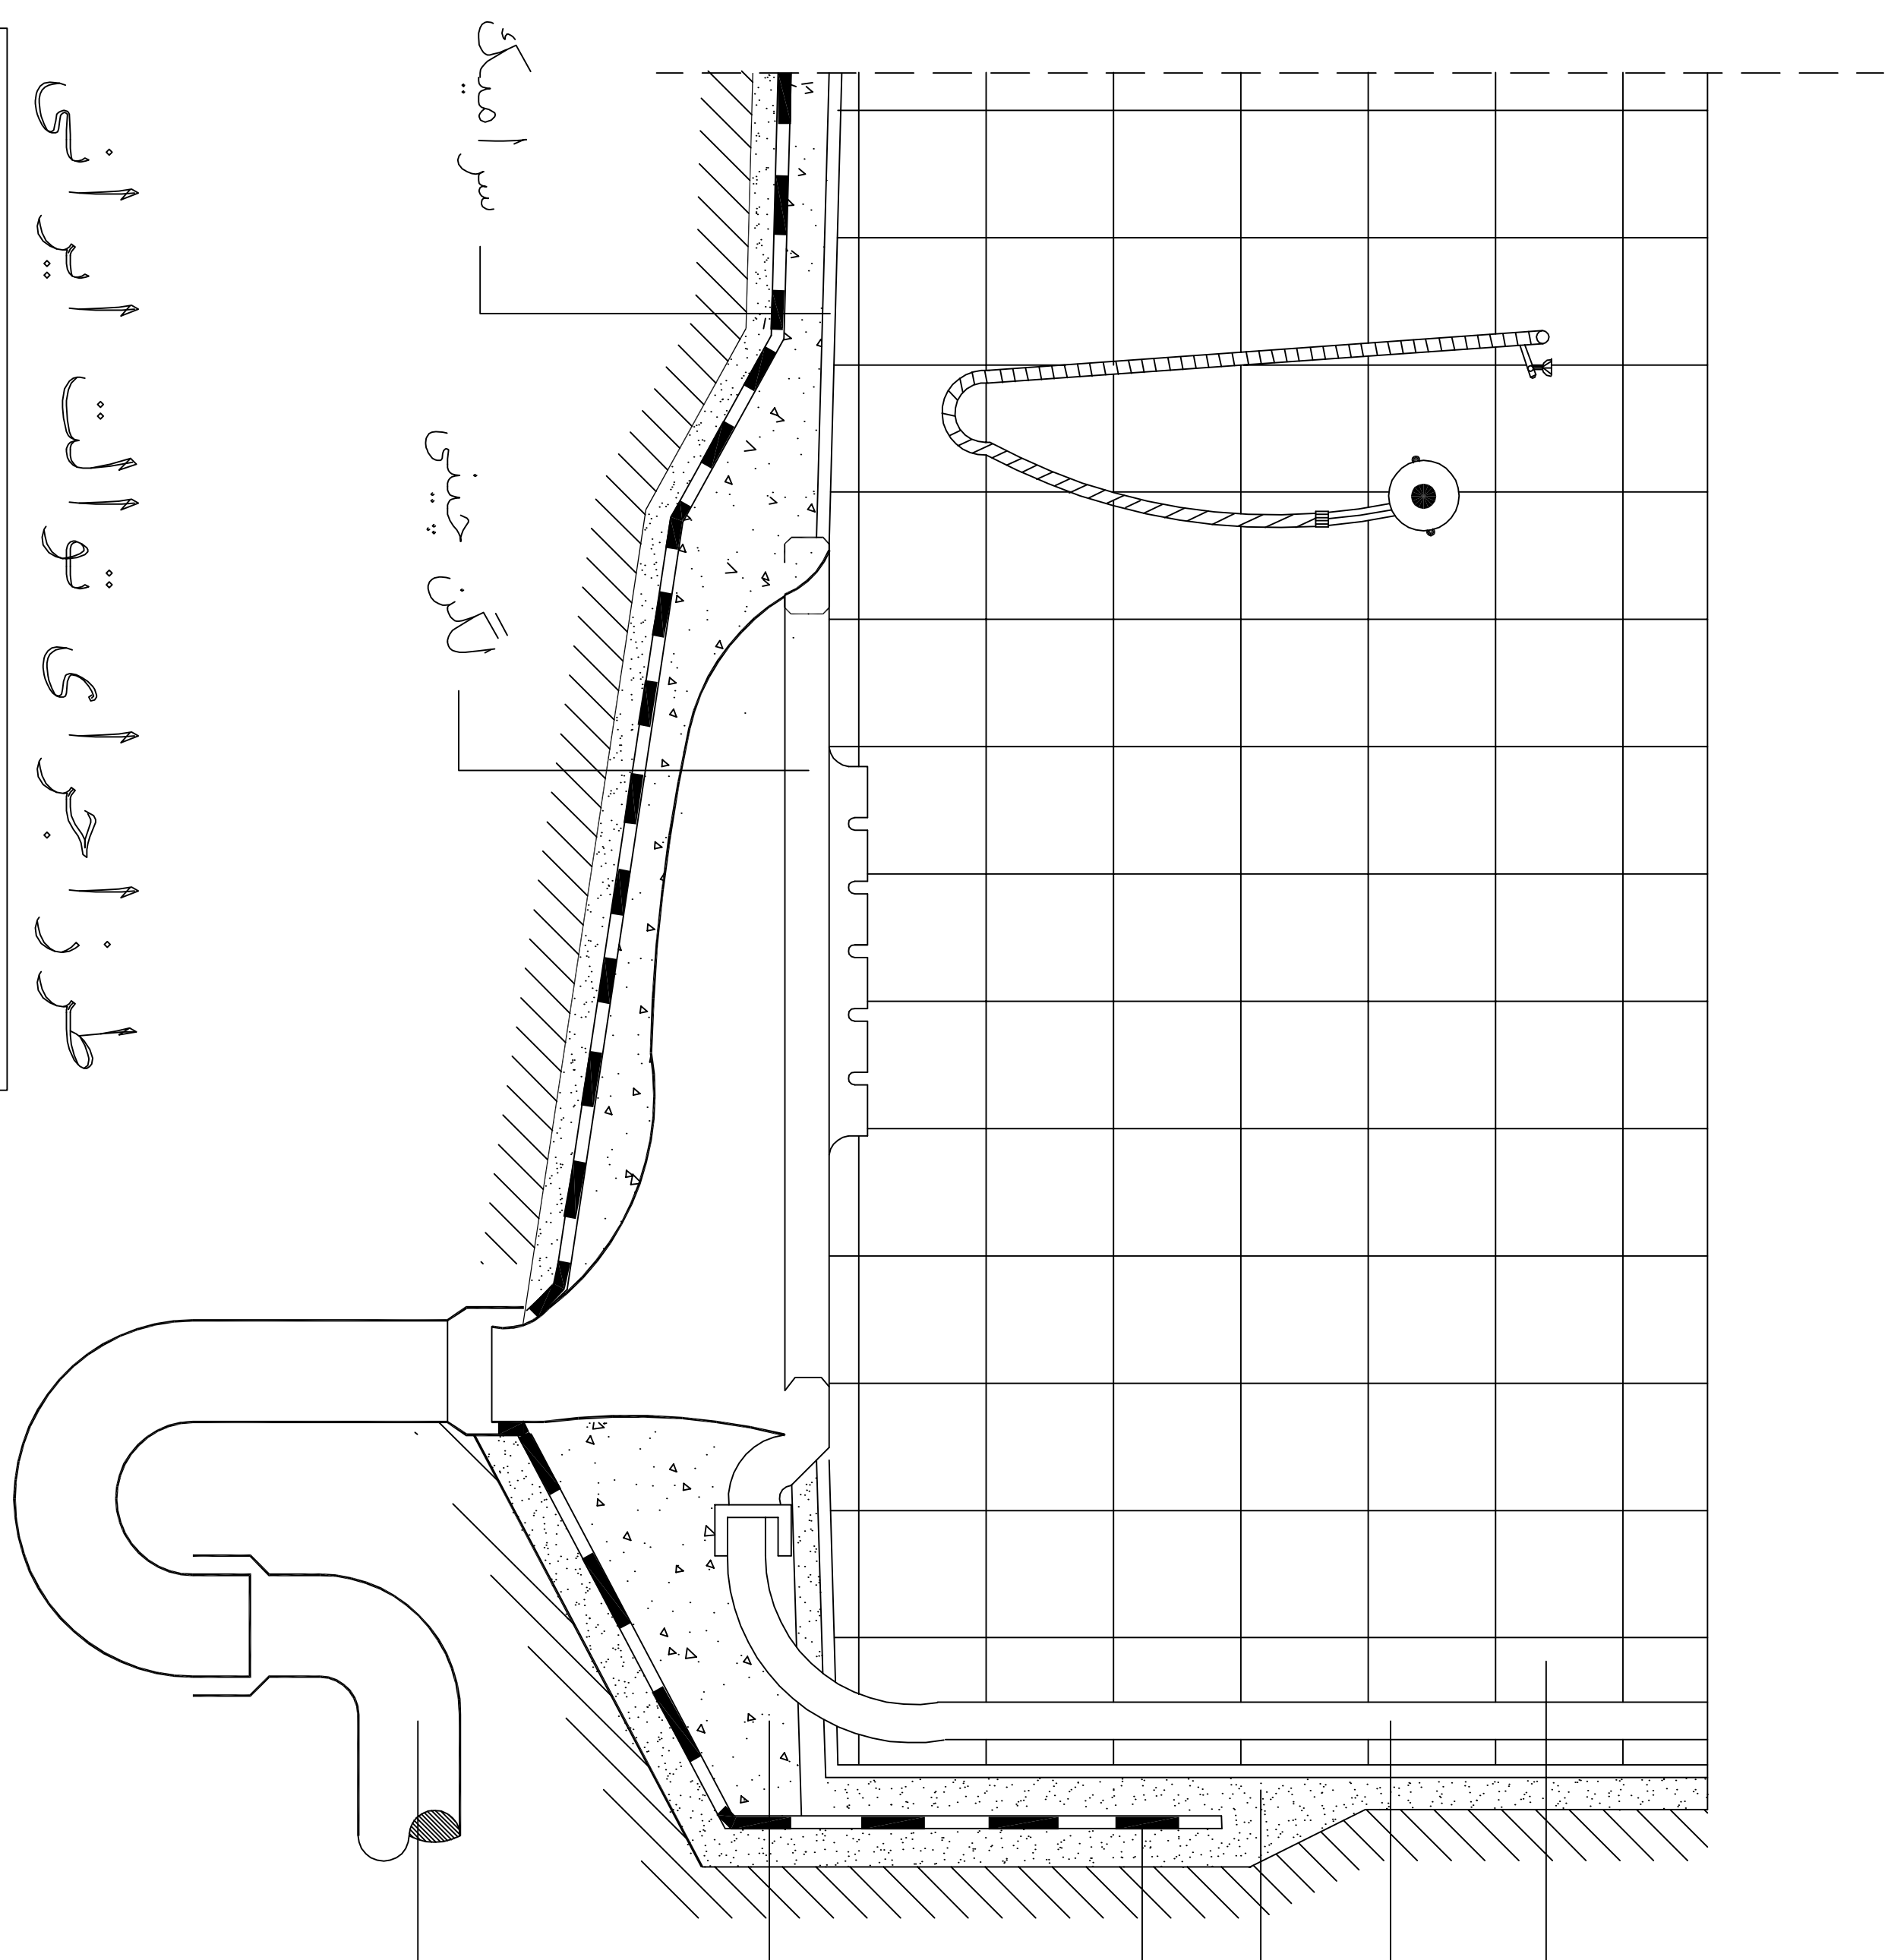


طرح اجرای توالت ایرانی

طبقه همکف

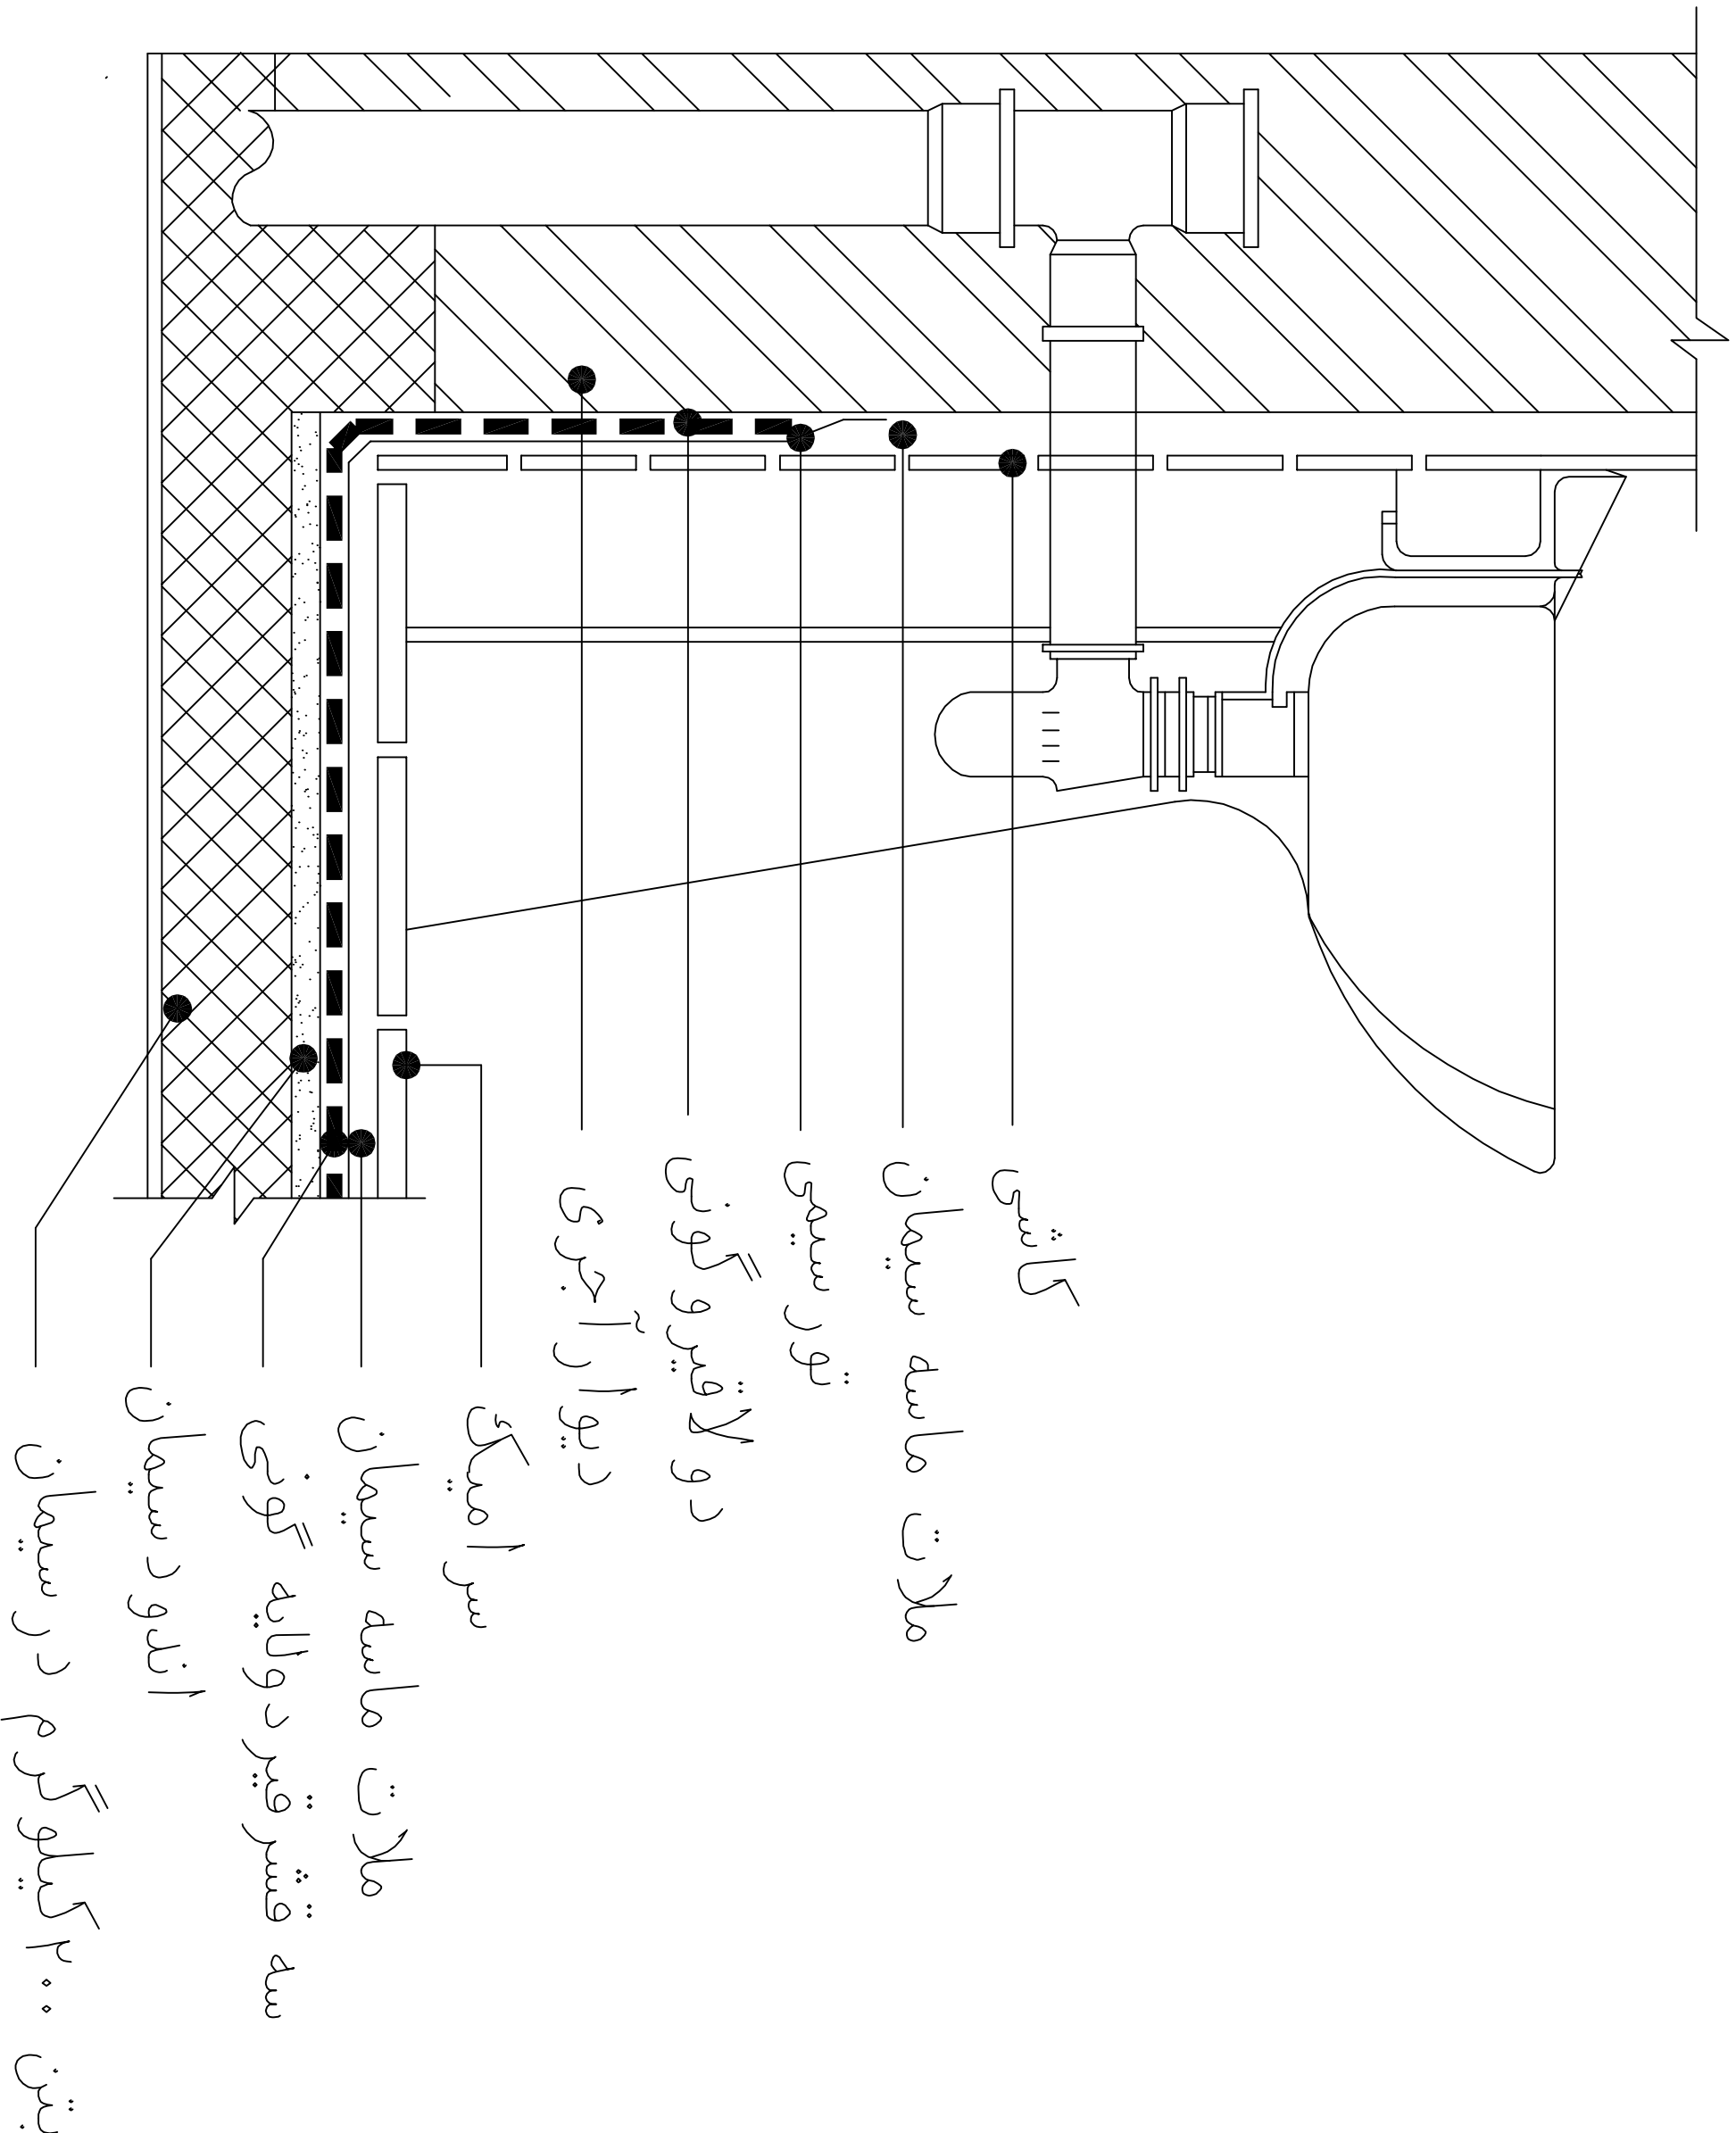

طرح اجرای دستشویی ونحوه عایق بندی

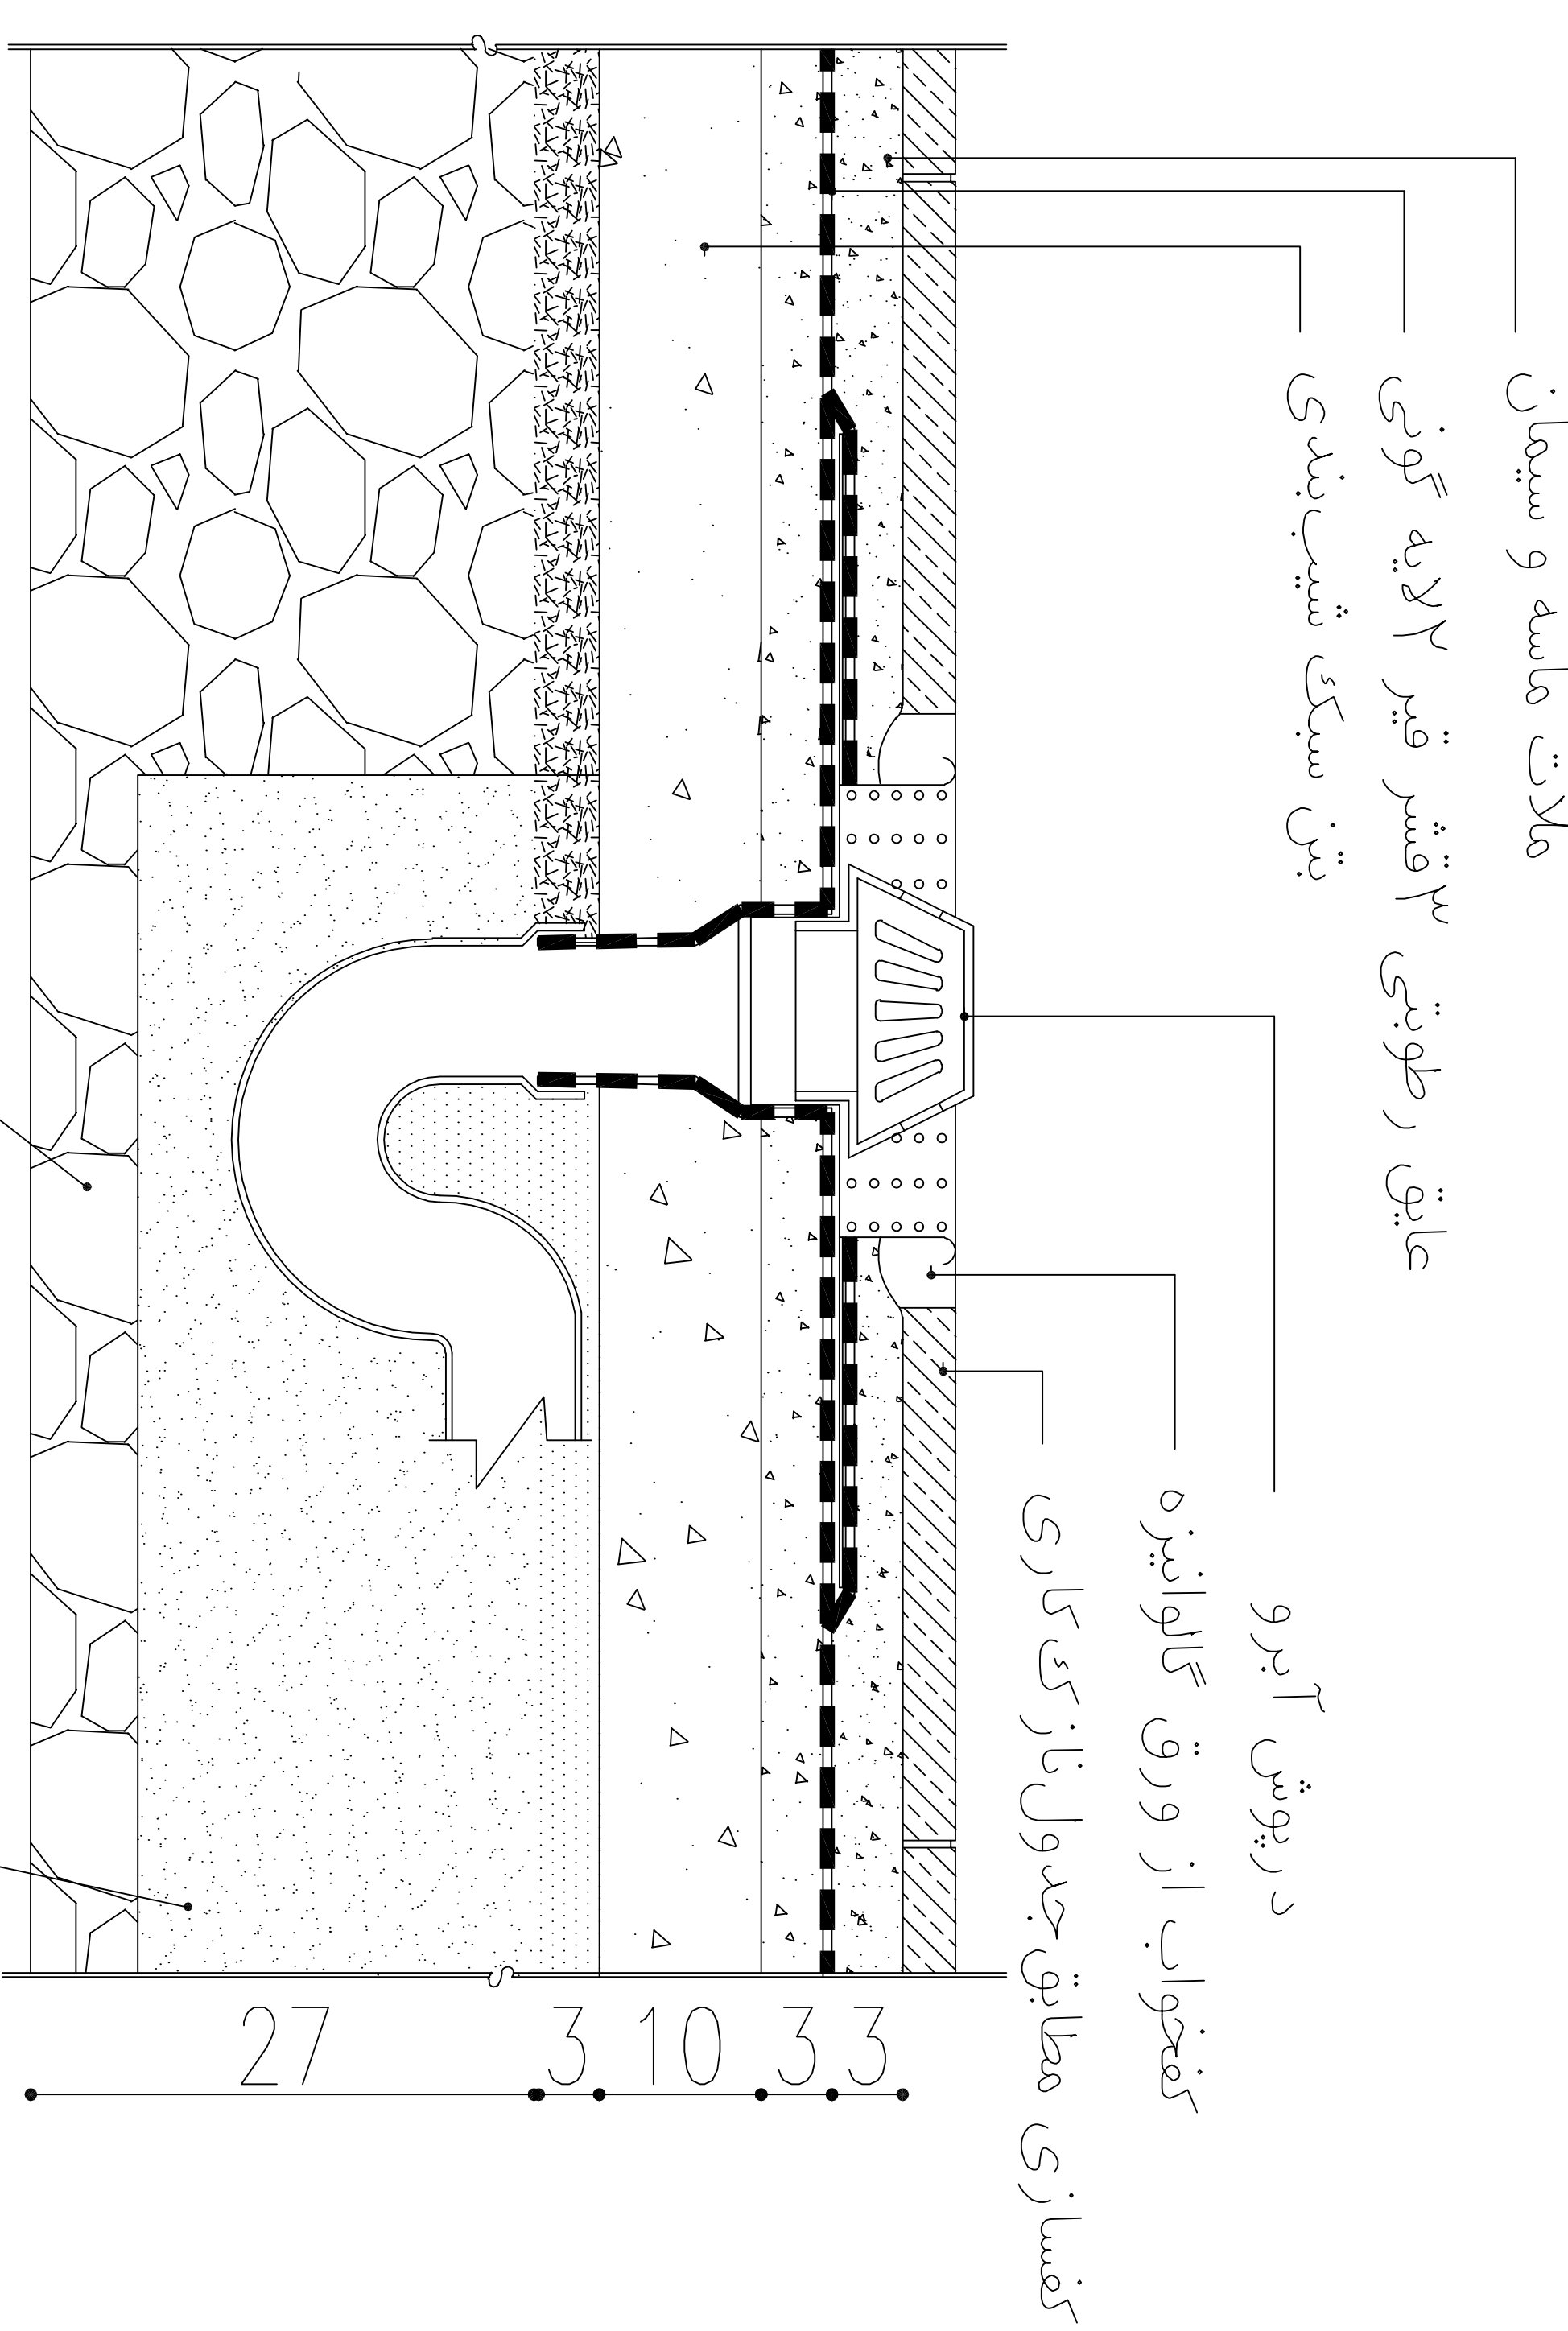


با سنگ لاشه به قطر حداکثر ۲۰ سانتی متر

جزئیات کفشو طبقه همکف

تذکر:

- نصب سیفون الزامی است.

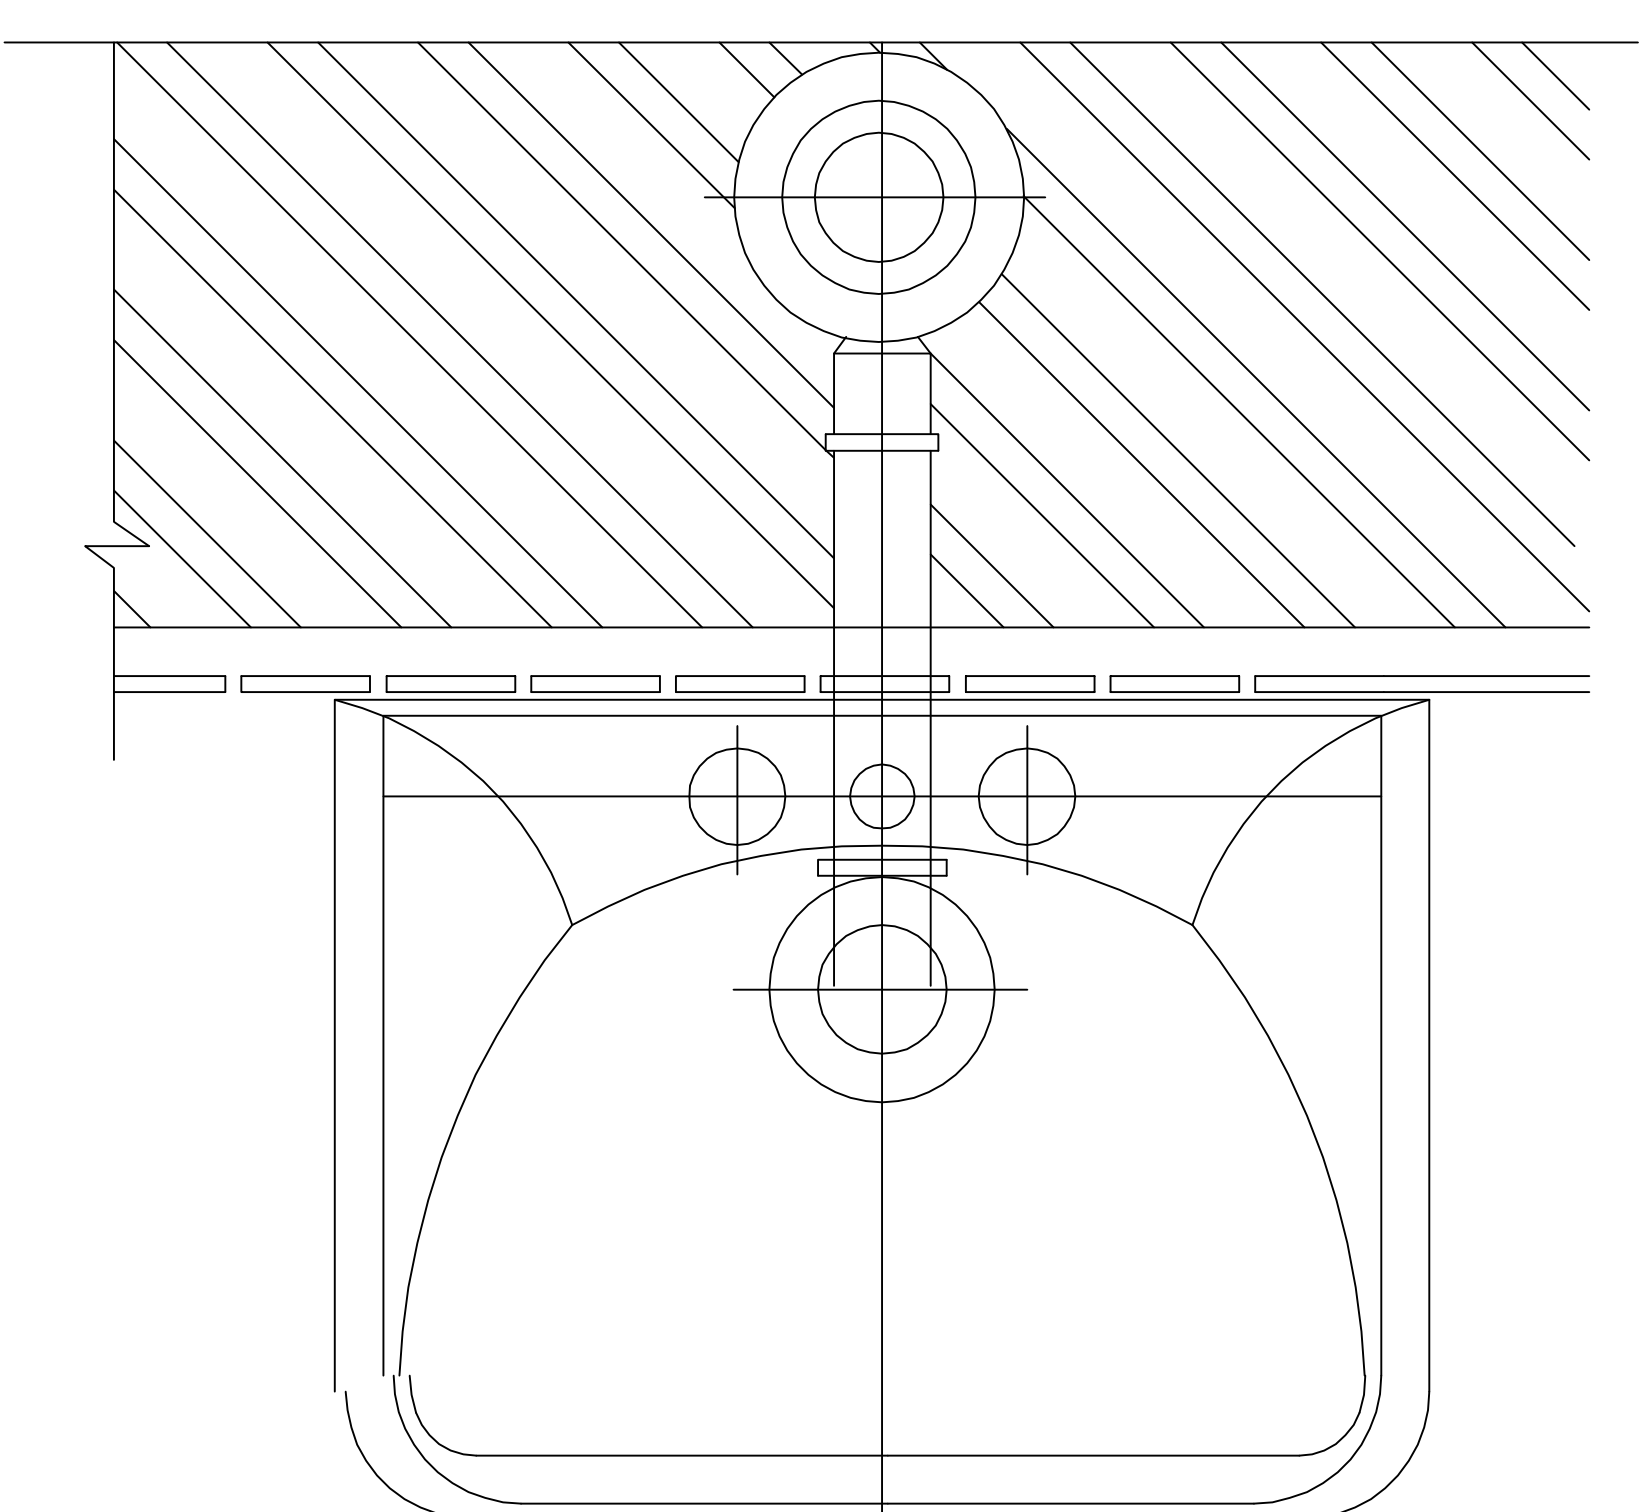

مدیریت فنی

شماره پرونده:

شماره مسلسل:

نام پروژه:
اورژانس ۱۱۵

کارفرما:

دانشگاه علوم پزشکی

مشاور:

مدیریت فنی دانشگاه

علوم پزشکی

موضوع نقشه:

جزئیات

مهندس معمار:

مهندس ناظر:

مهندس محاسب:


مهندس برق:

مهندس تأسیسات:



ترسیم:

شماره نقشه: A-19-20

مقیاس: ۱:۱۰۰

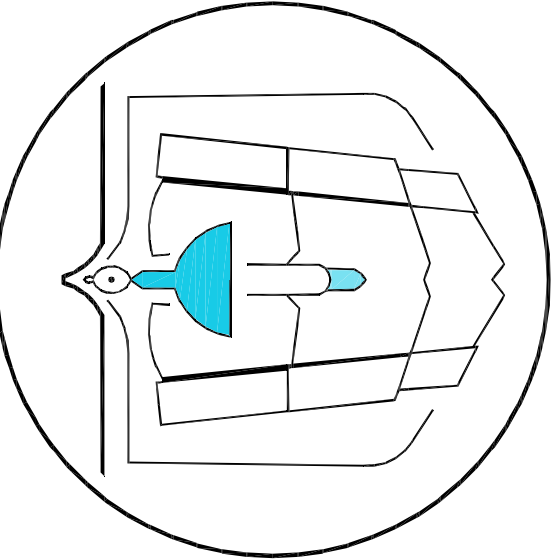

RIKI » ASGI-ikSZhi
شماره نقشه: A-19-20

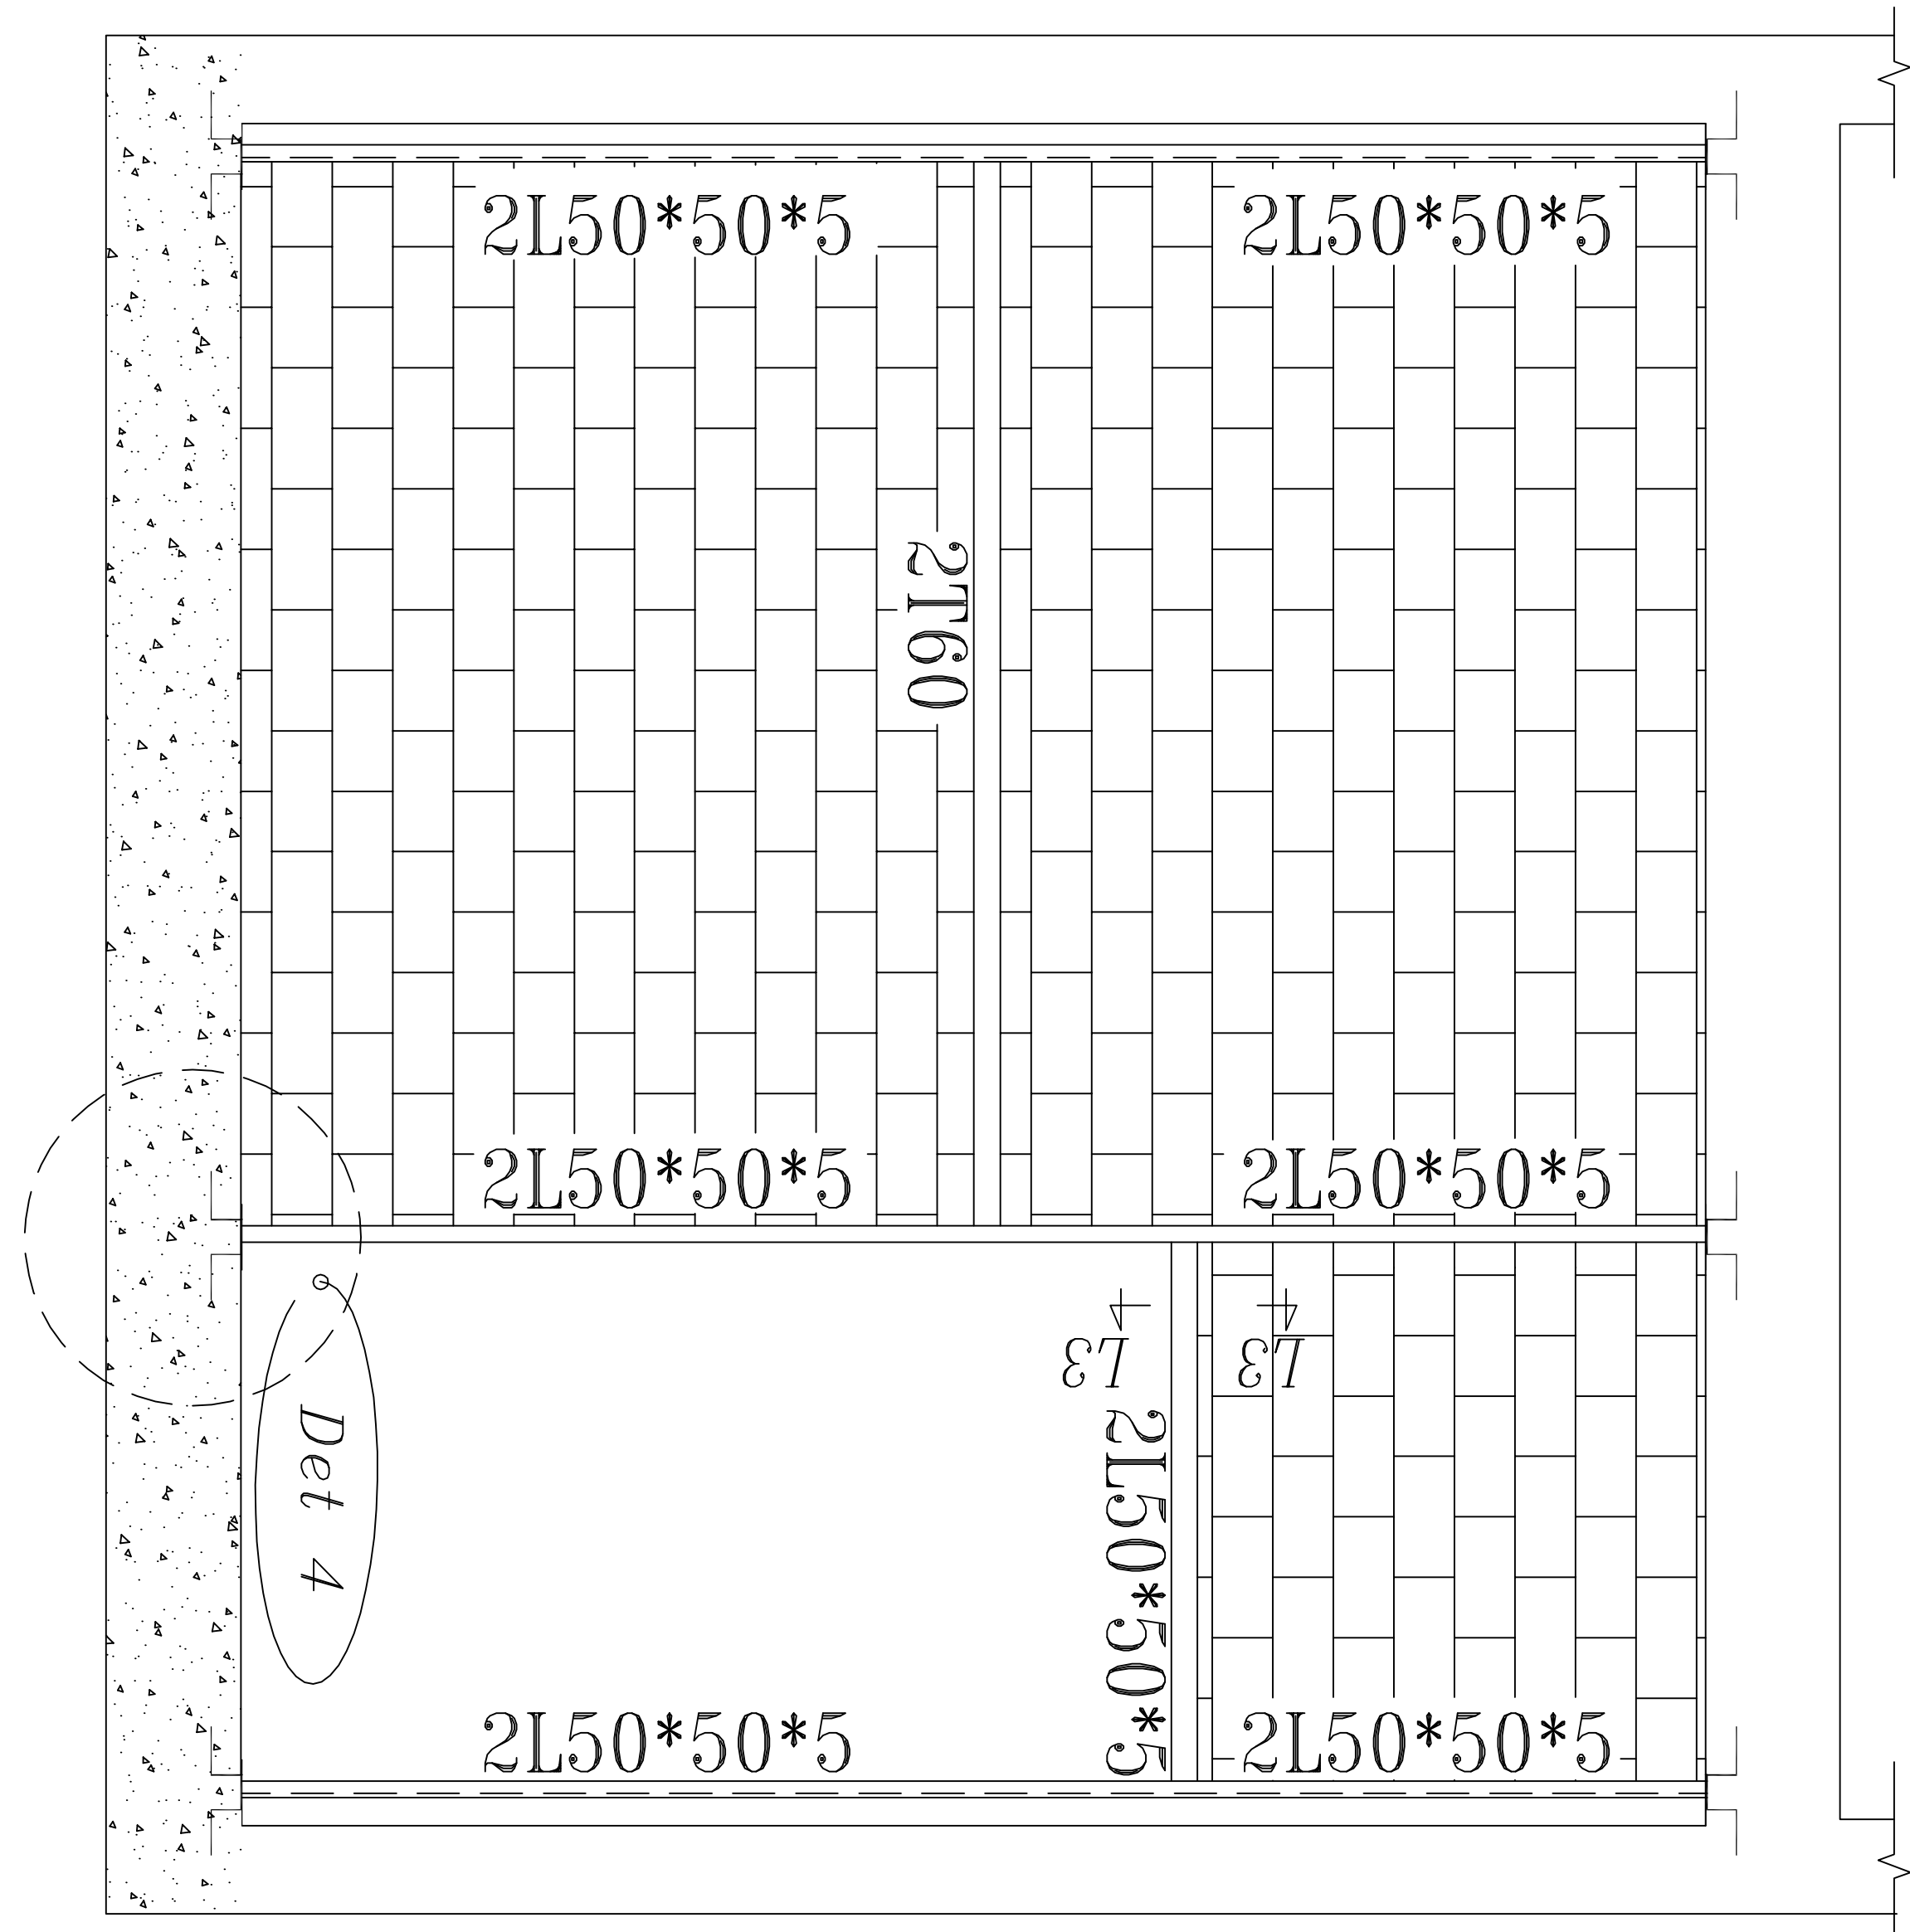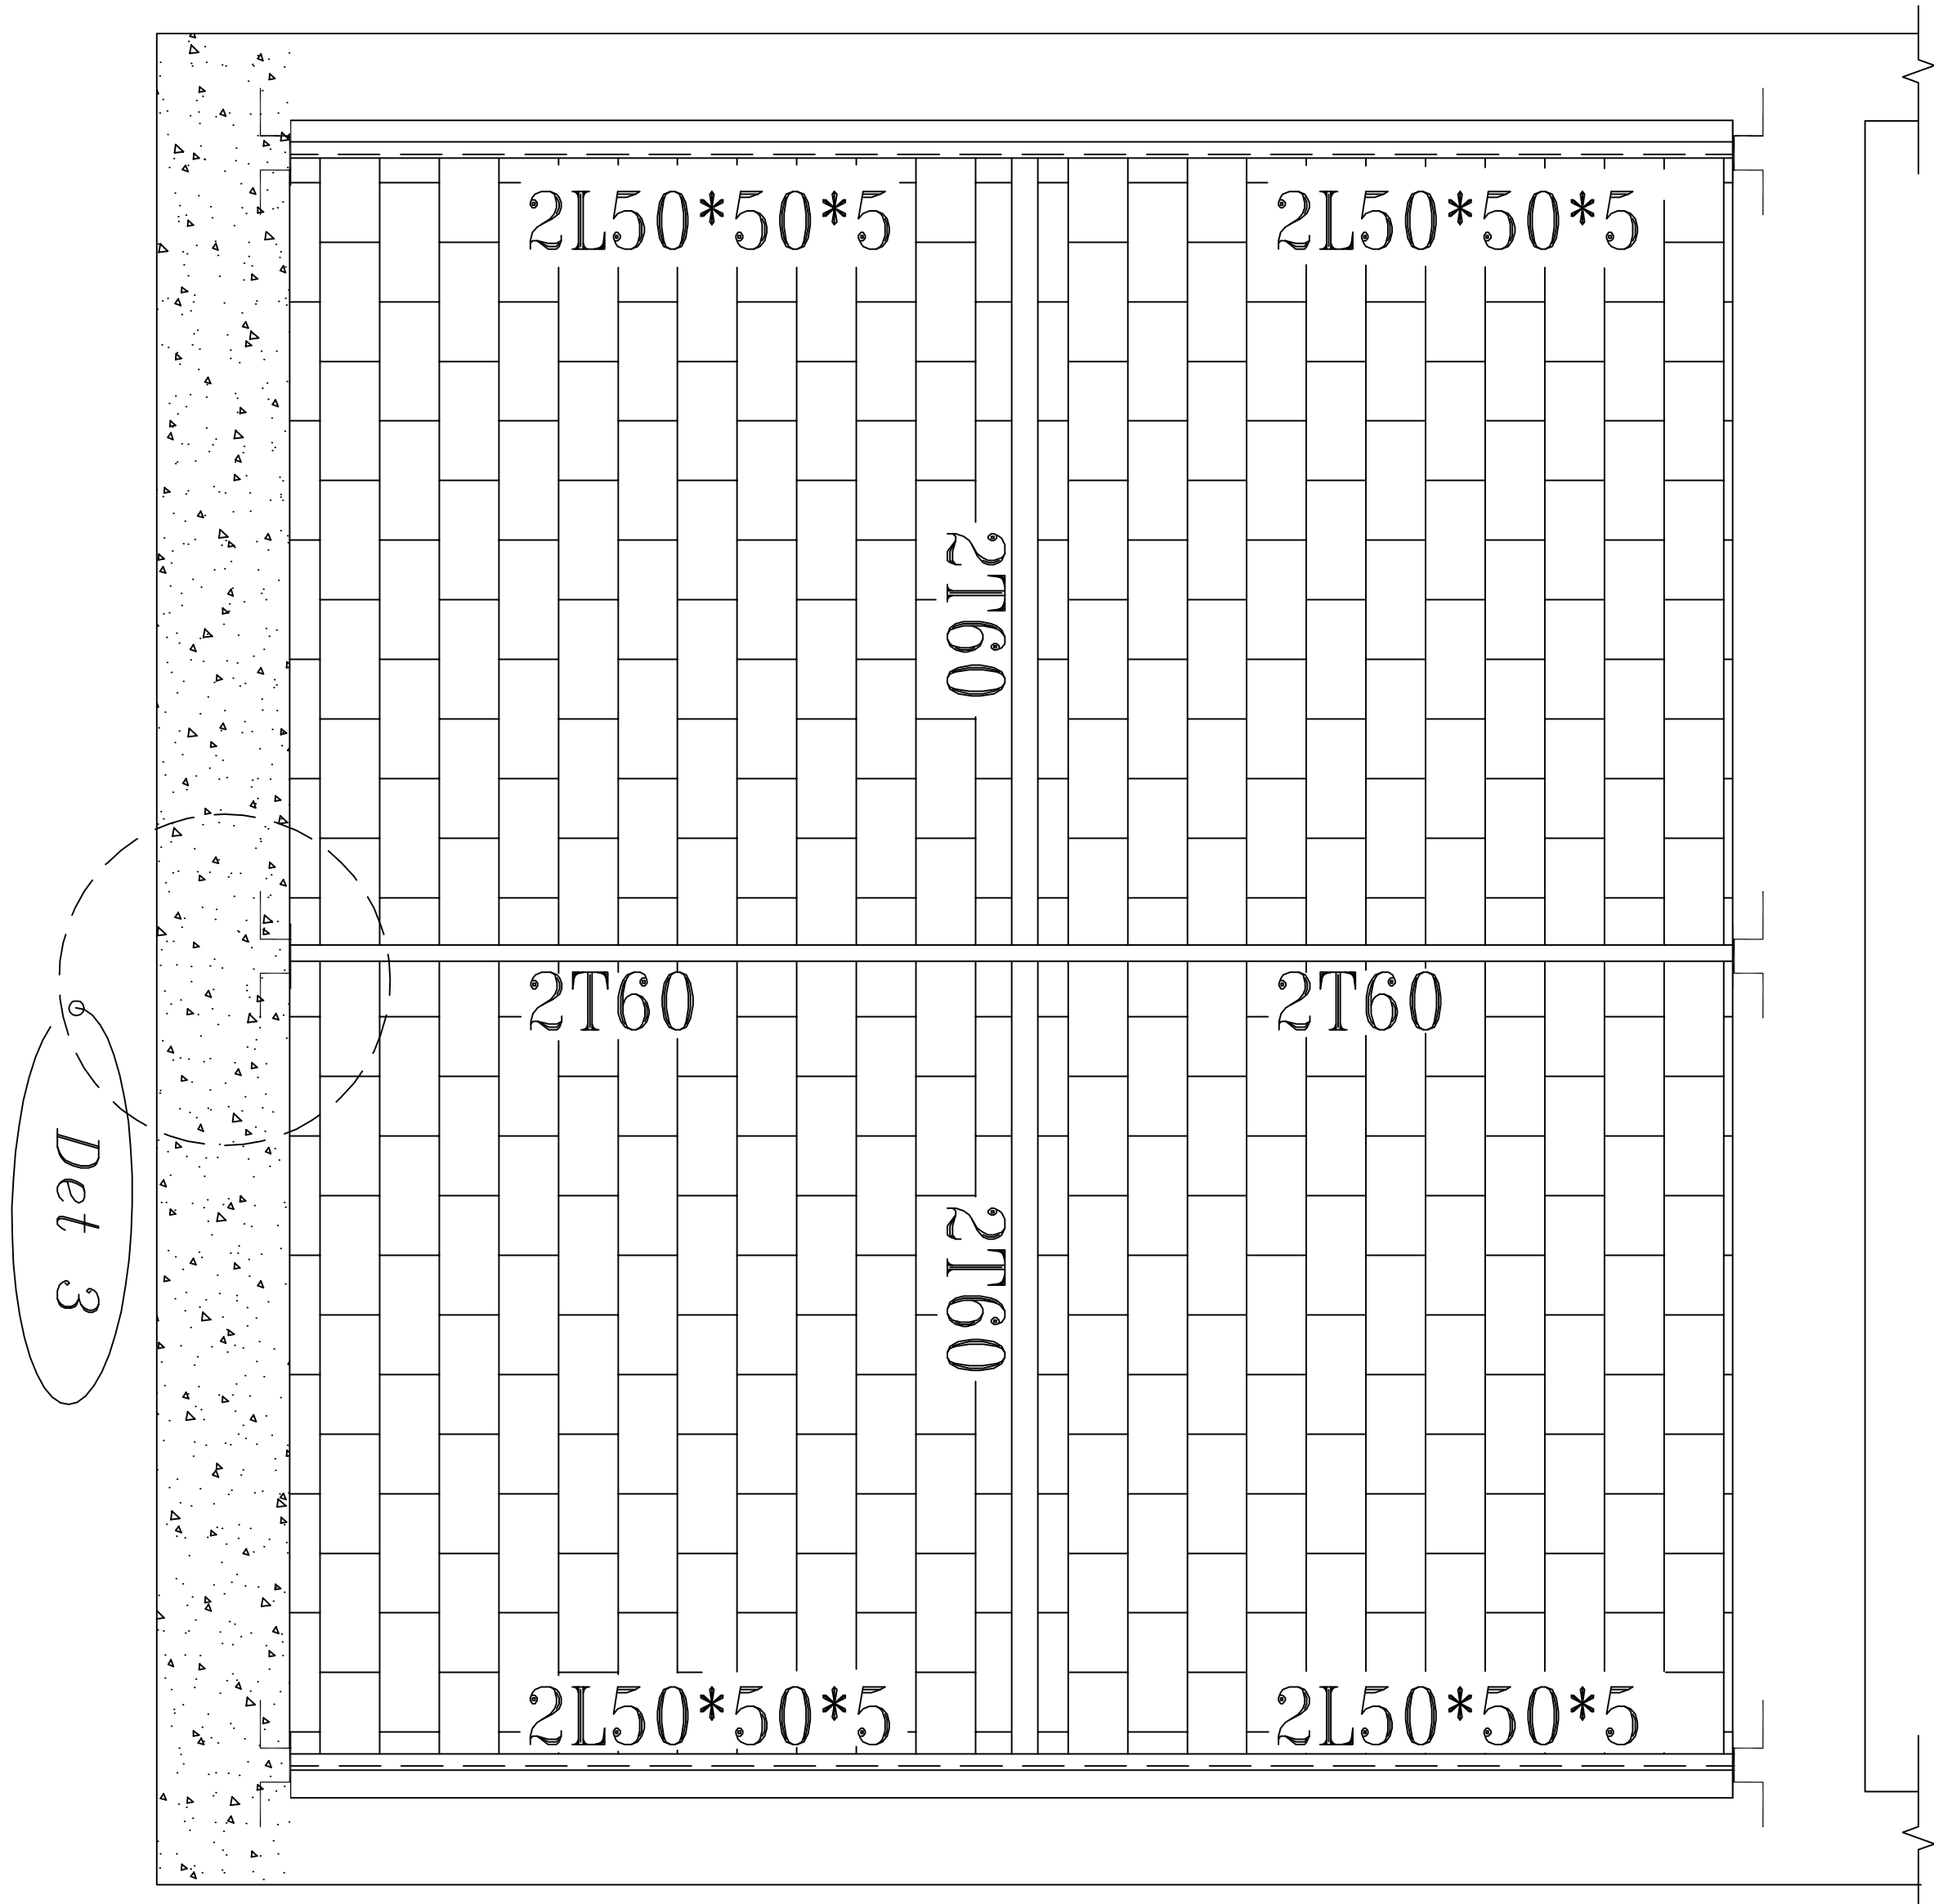

نمای وادارهای افقی و قائم دیوارهای داخلی در دهانه های کوچکتر از ۶ متر

SC. VAR

نمای وادارهای افقی و قائم دیوارهای داخلی در دهانه های کوچکتر از ۶ متر

SC. VAR

توضیحات عمومی وادارهای افقی و قائم دیوارهای داخلی:

- در انتهای آزاد تیغه ها المان قائم فولادی با مقطع $2L50*50*5$ اجرا گردد و دو سر المان در سقف و کف مهار شود.
- لبه آزاد تیغه هایی که در تمام ارتفاع طبقه ادامه ندارند باید با کلاف فولادی با مقطع $2L50*50*5$ که به وادارهای قائم کناری متصل می شودف کلاف بندی شود.
- دو تیغه عمود بر هم باید با یکدیگر قفل و بست شود. در غیر اینصورت لبه کناری تیغه آزاد تعلق می شده و باید المان قائم فولادی در این لبه تعبیه گردد.

١٠٠

∴ o, h, a

$$\therefore \text{Julius O, Hau}$$

• •
o
) :
o
) :
o

اور زانس ۱۱۵

56.

دانشگاه علوم پزشکی

9

مدیریت فنی دانشگاه
علوم پزشکی

(
:
:
:
:

o21; Juice : , laseo su niga

تاریخ

∴ $\frac{1}{\sqrt{2}} \sin 2\theta = 1$

.. 9.2. 2010

تاسیسات:

..
...
..

A-17-20: $\ddot{u} \approx 0, \dot{u} \approx 0$














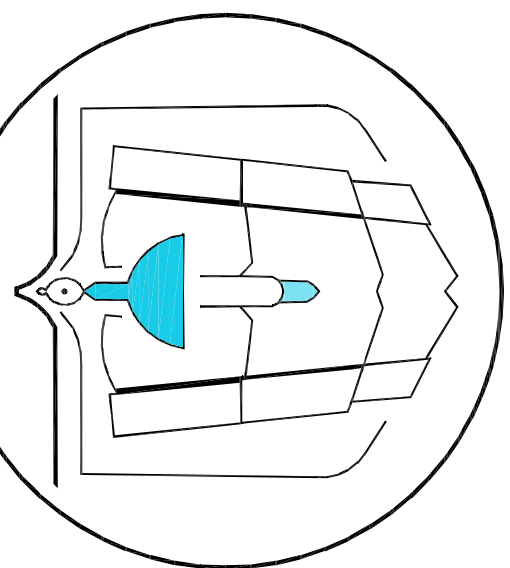


$$R\|k_i \rangle \hat{A} S \{q\}^{3/4} - \|k S z^{q_j} \\ \frac{3}{4} \hat{S} \{o\} \hat{A}^0 \|n_j \hat{A} T \{k_k\}$$

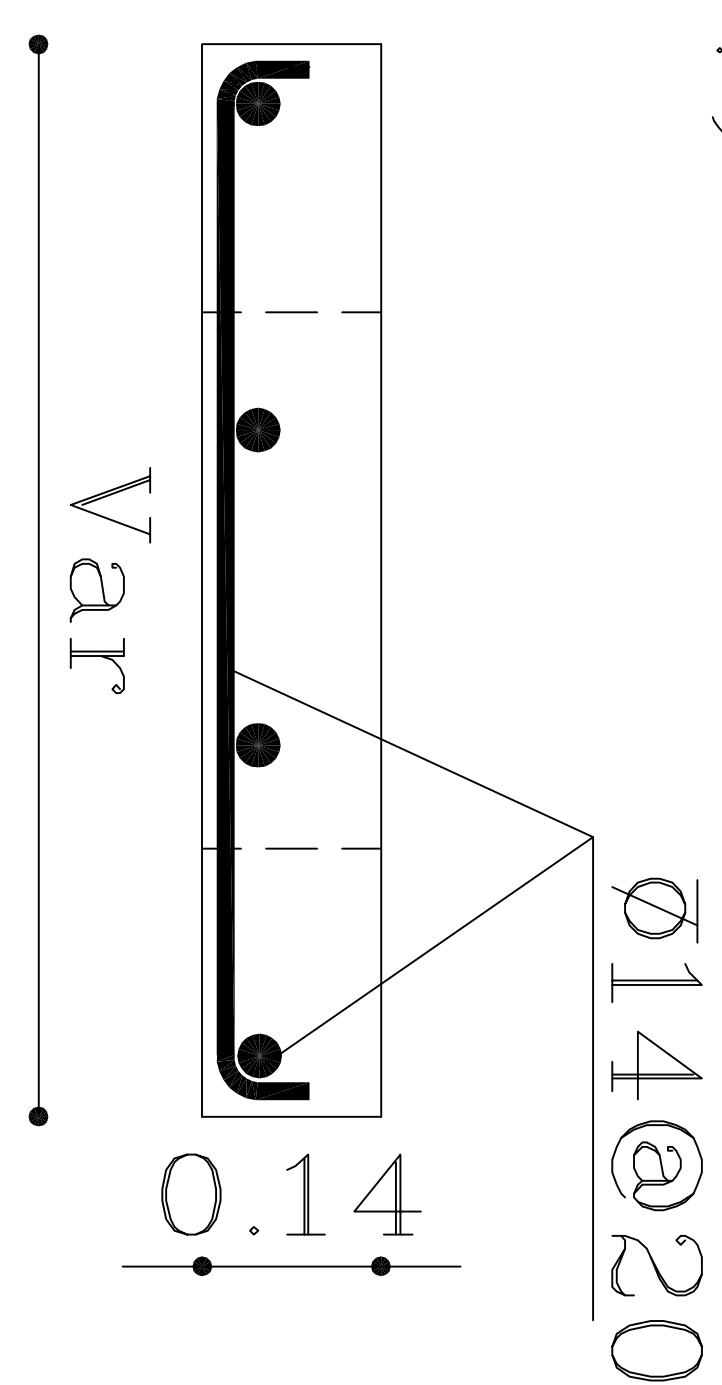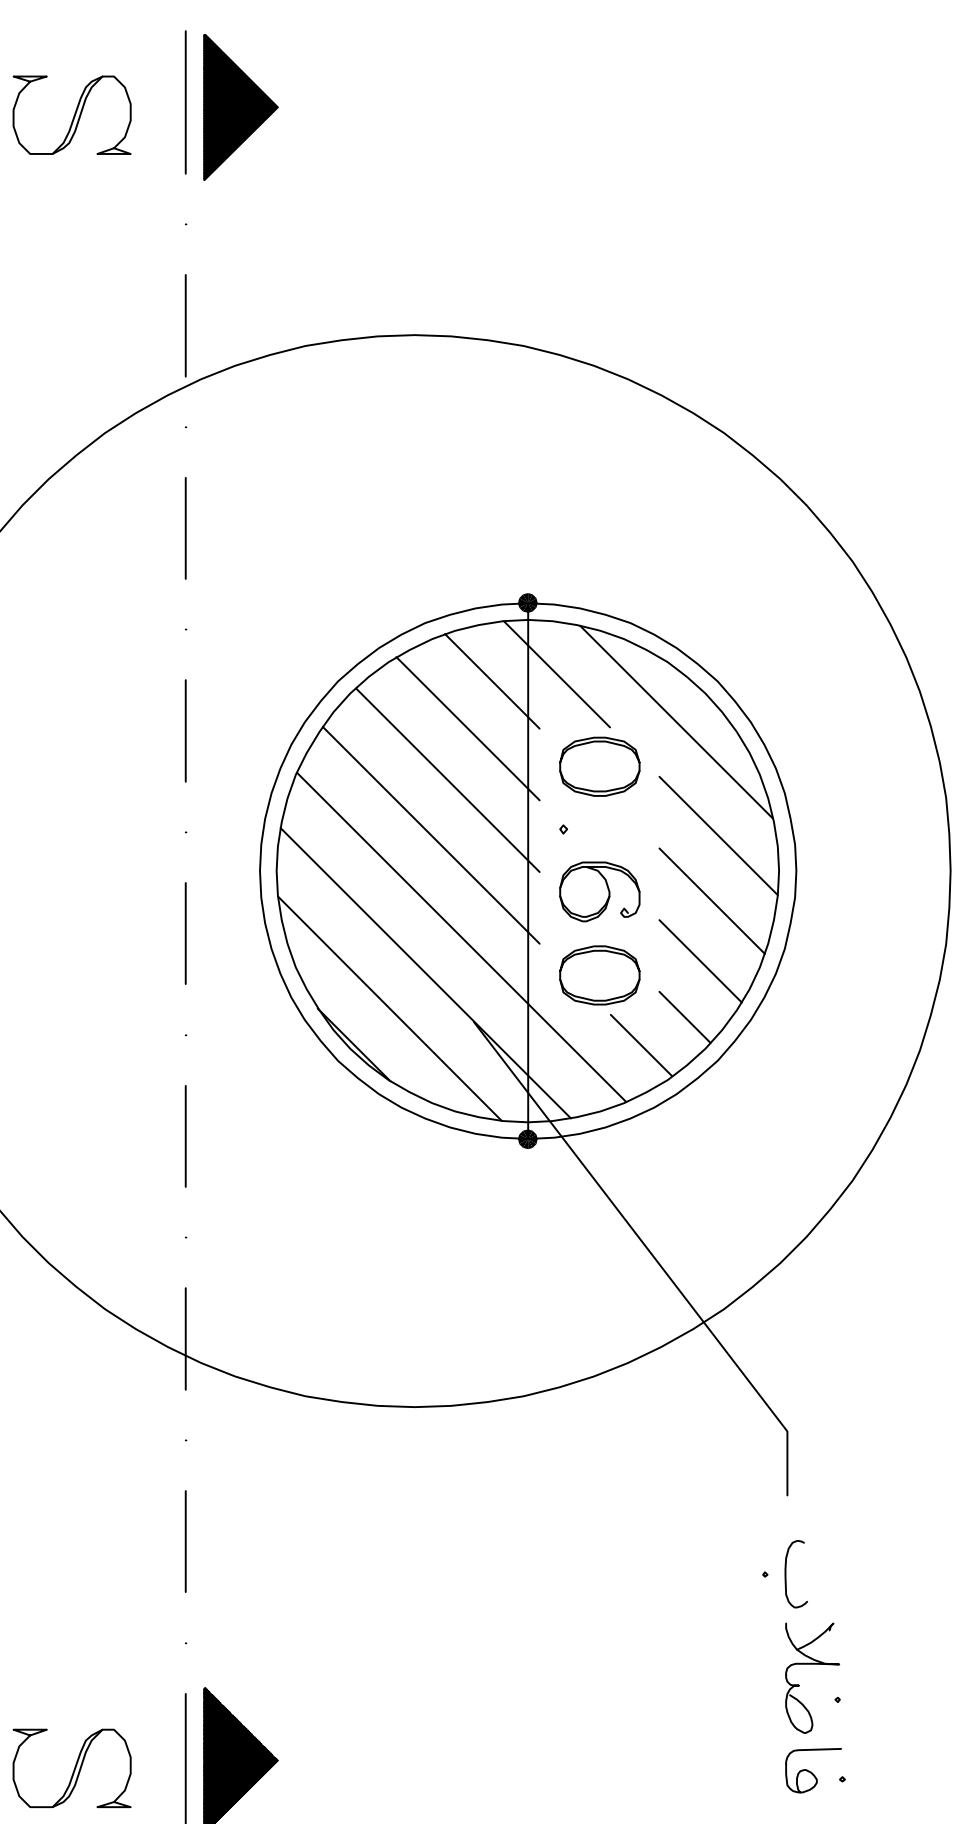دریچہ چندی
محمودی
فانلاب


$$\begin{array}{c} \mathcal{S} \\ \mathcal{D} \\ \mathcal{C} \end{array} \quad \begin{array}{c} \mathcal{S} \\ | \\ \mathcal{S} \end{array}$$

جزئیات دال بتنی سر چاہ یا منہول

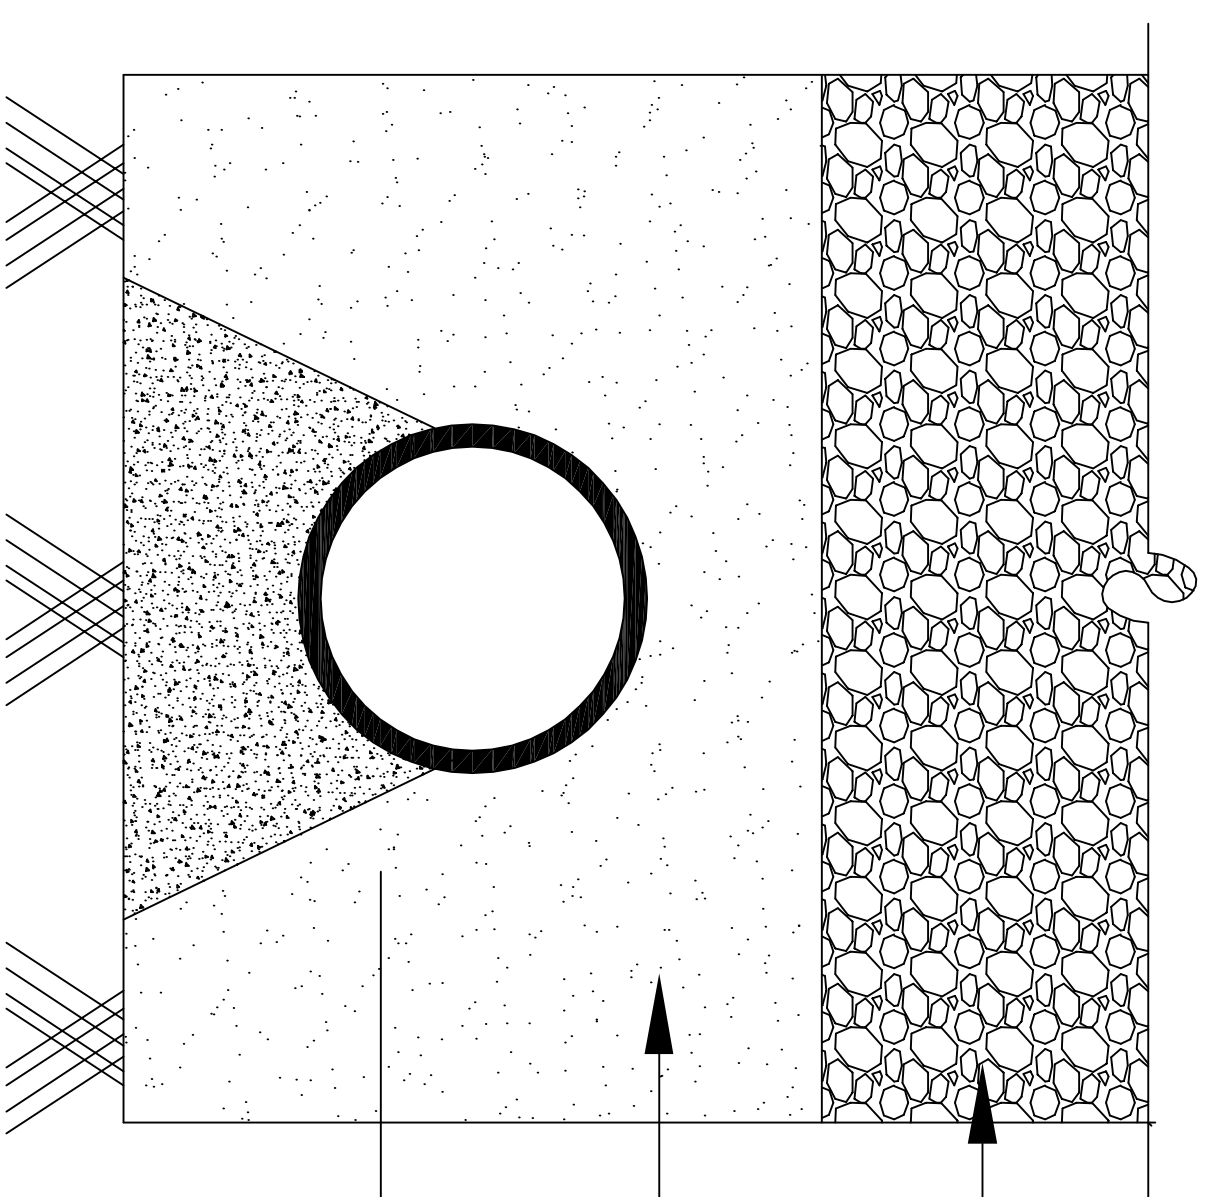30 cm



بلوکار در داخل ساختمان

خاک محل در خارج ساختمان


طراف (Sirdar)

بالسك بنی د، فاضل حدود يك مهر


برای

دetailed برای اولیه های فاضلاب


توجه: حقوقي اولاد، محفوظه بيش (۸۰) سائيمتر جوالده بود.

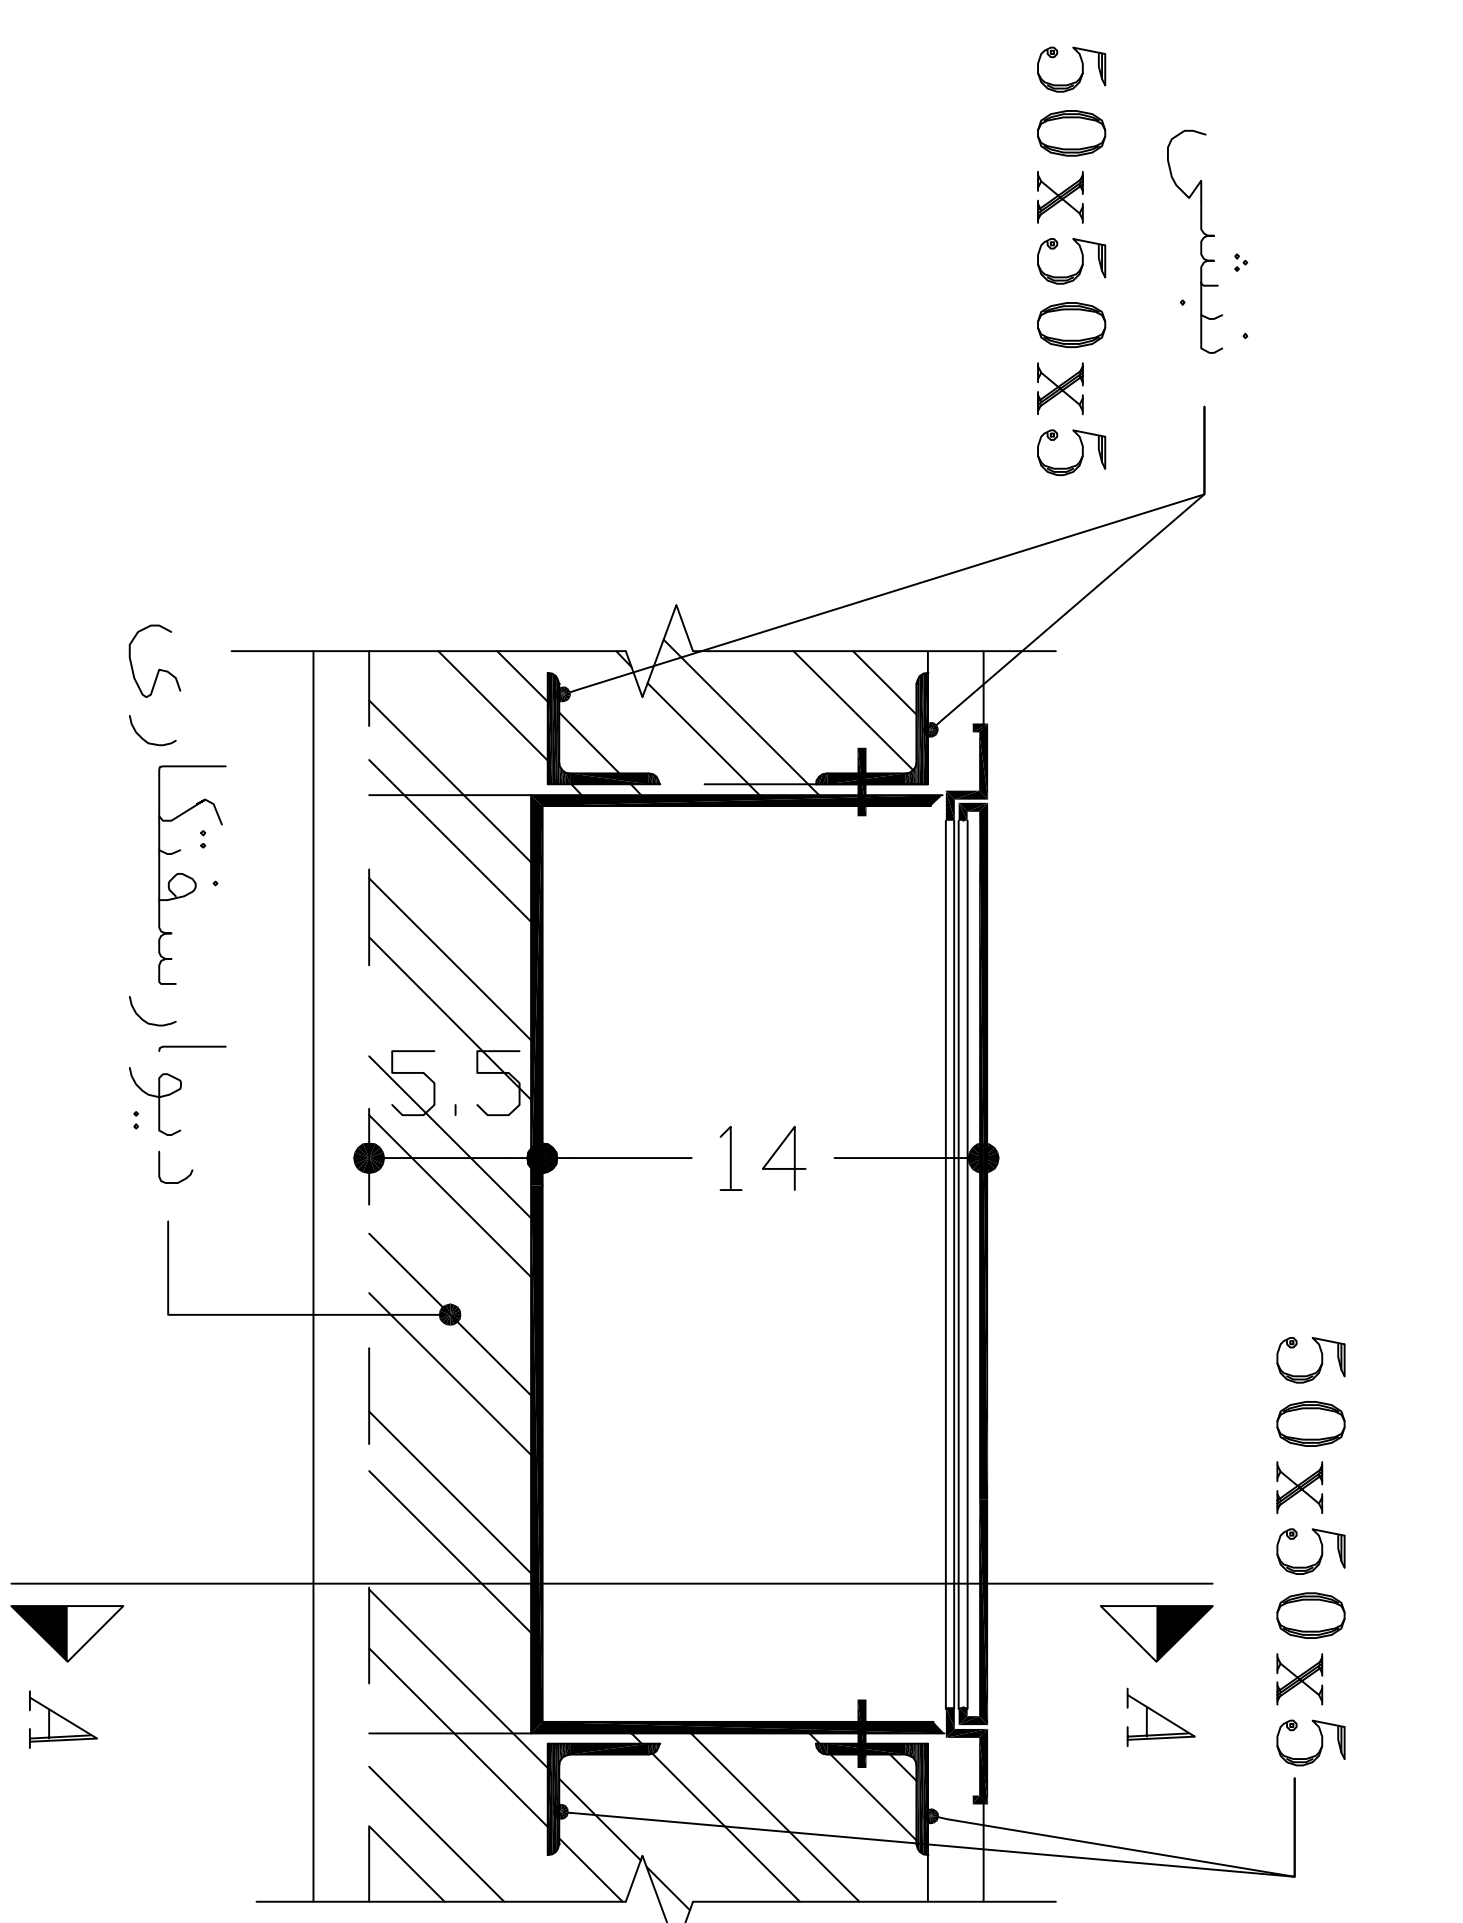


B-B ج۲ ج۱ ج۳ ج۴

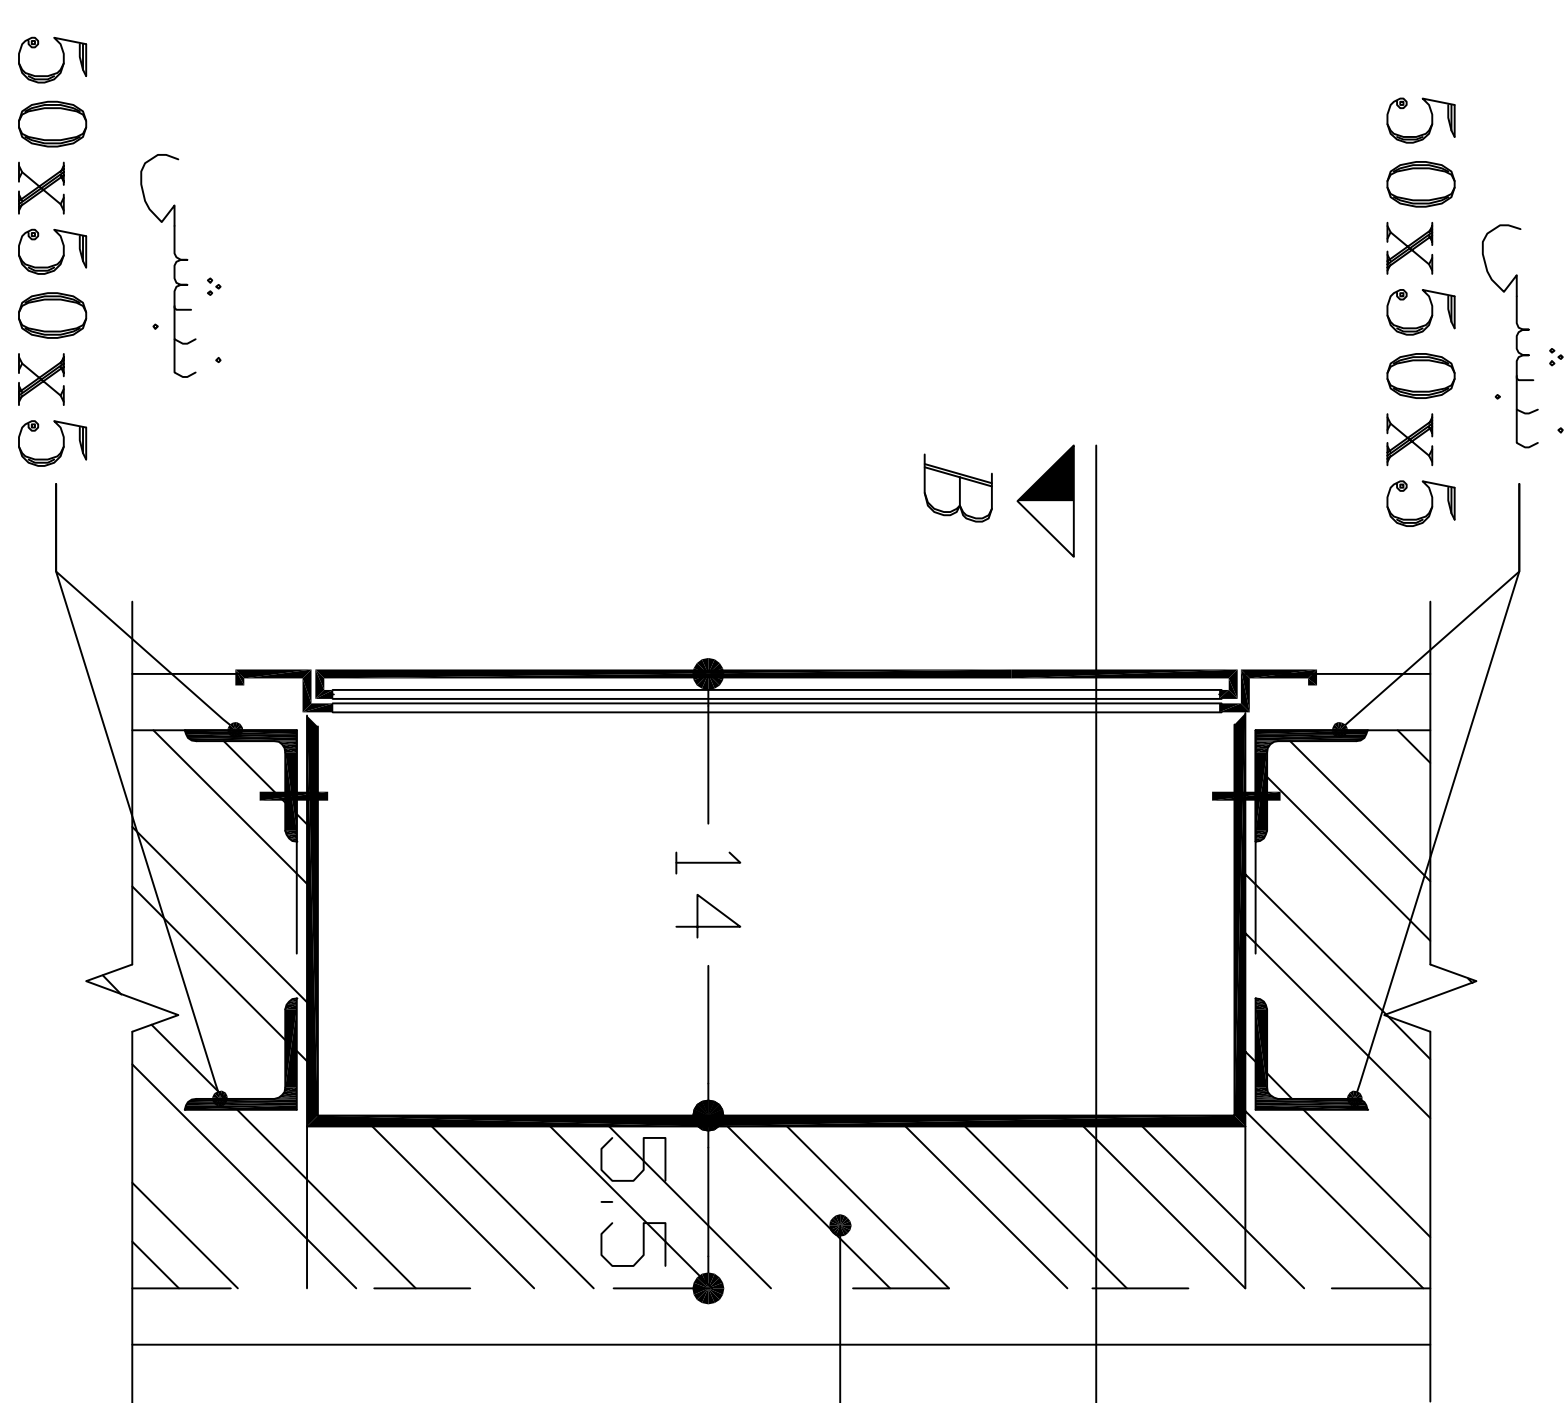

A-A بر دو جفتی عاقل برش

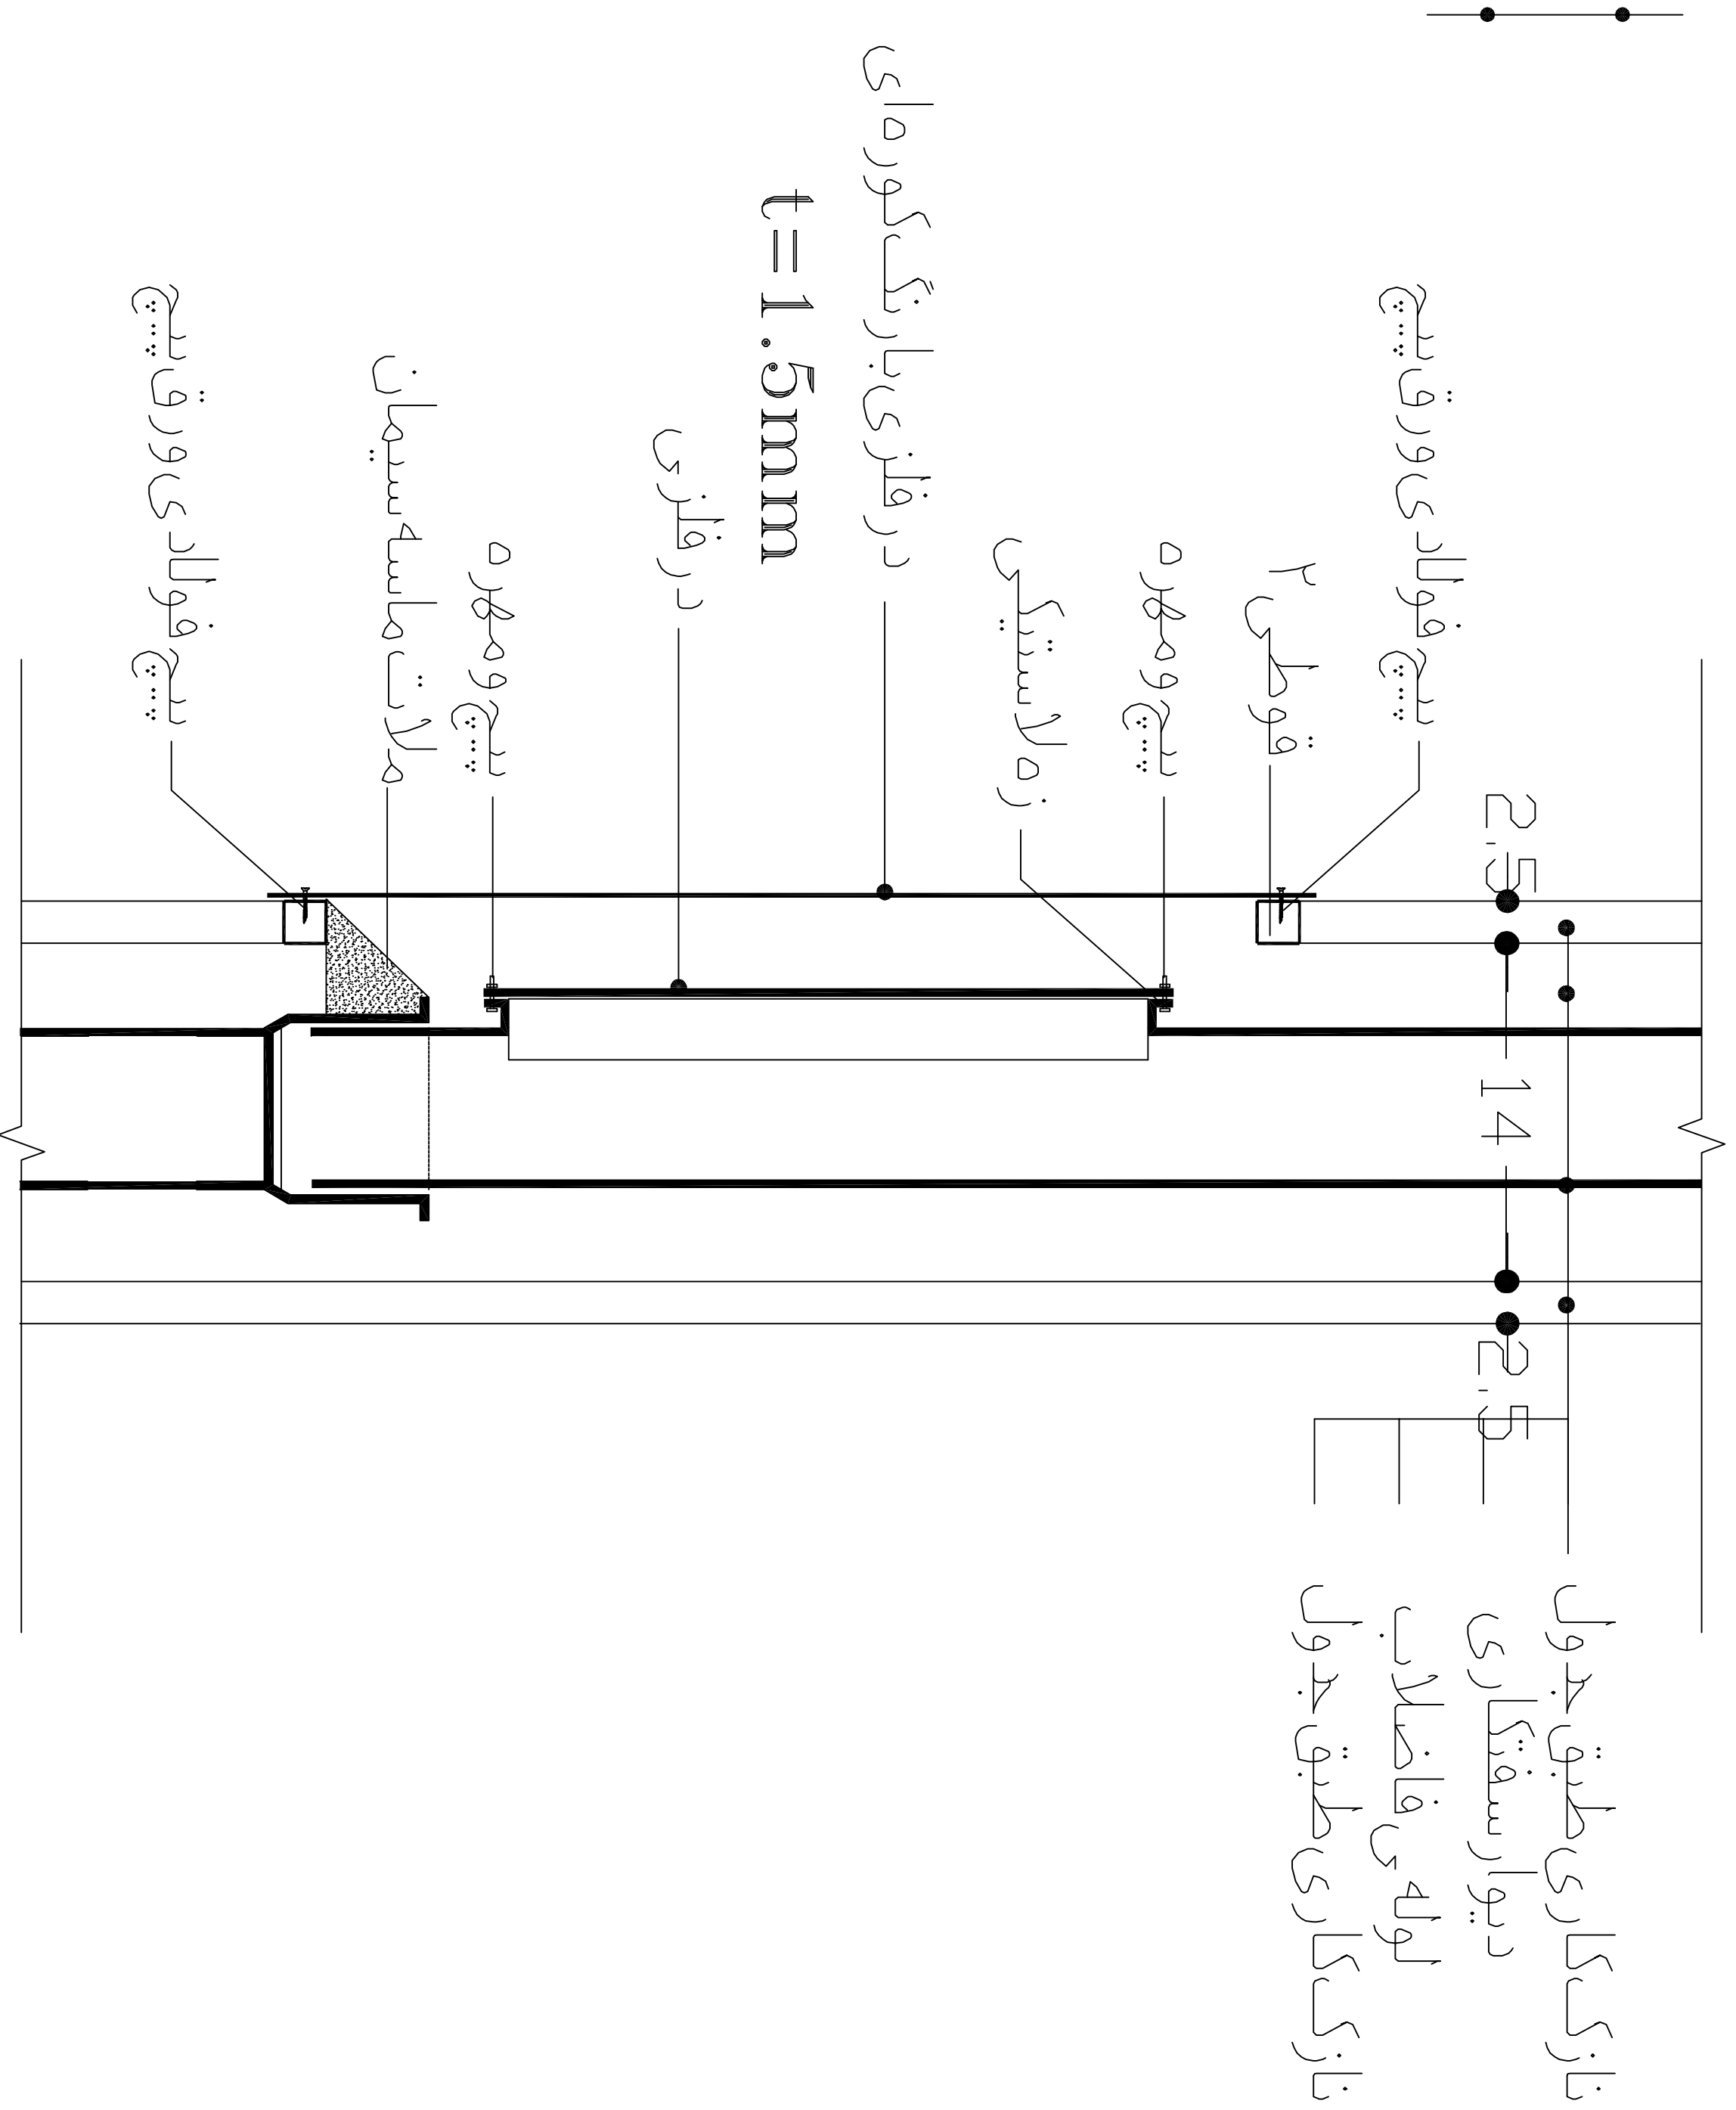

برش عمودی در ریخته بارزید اوله فاضلاب

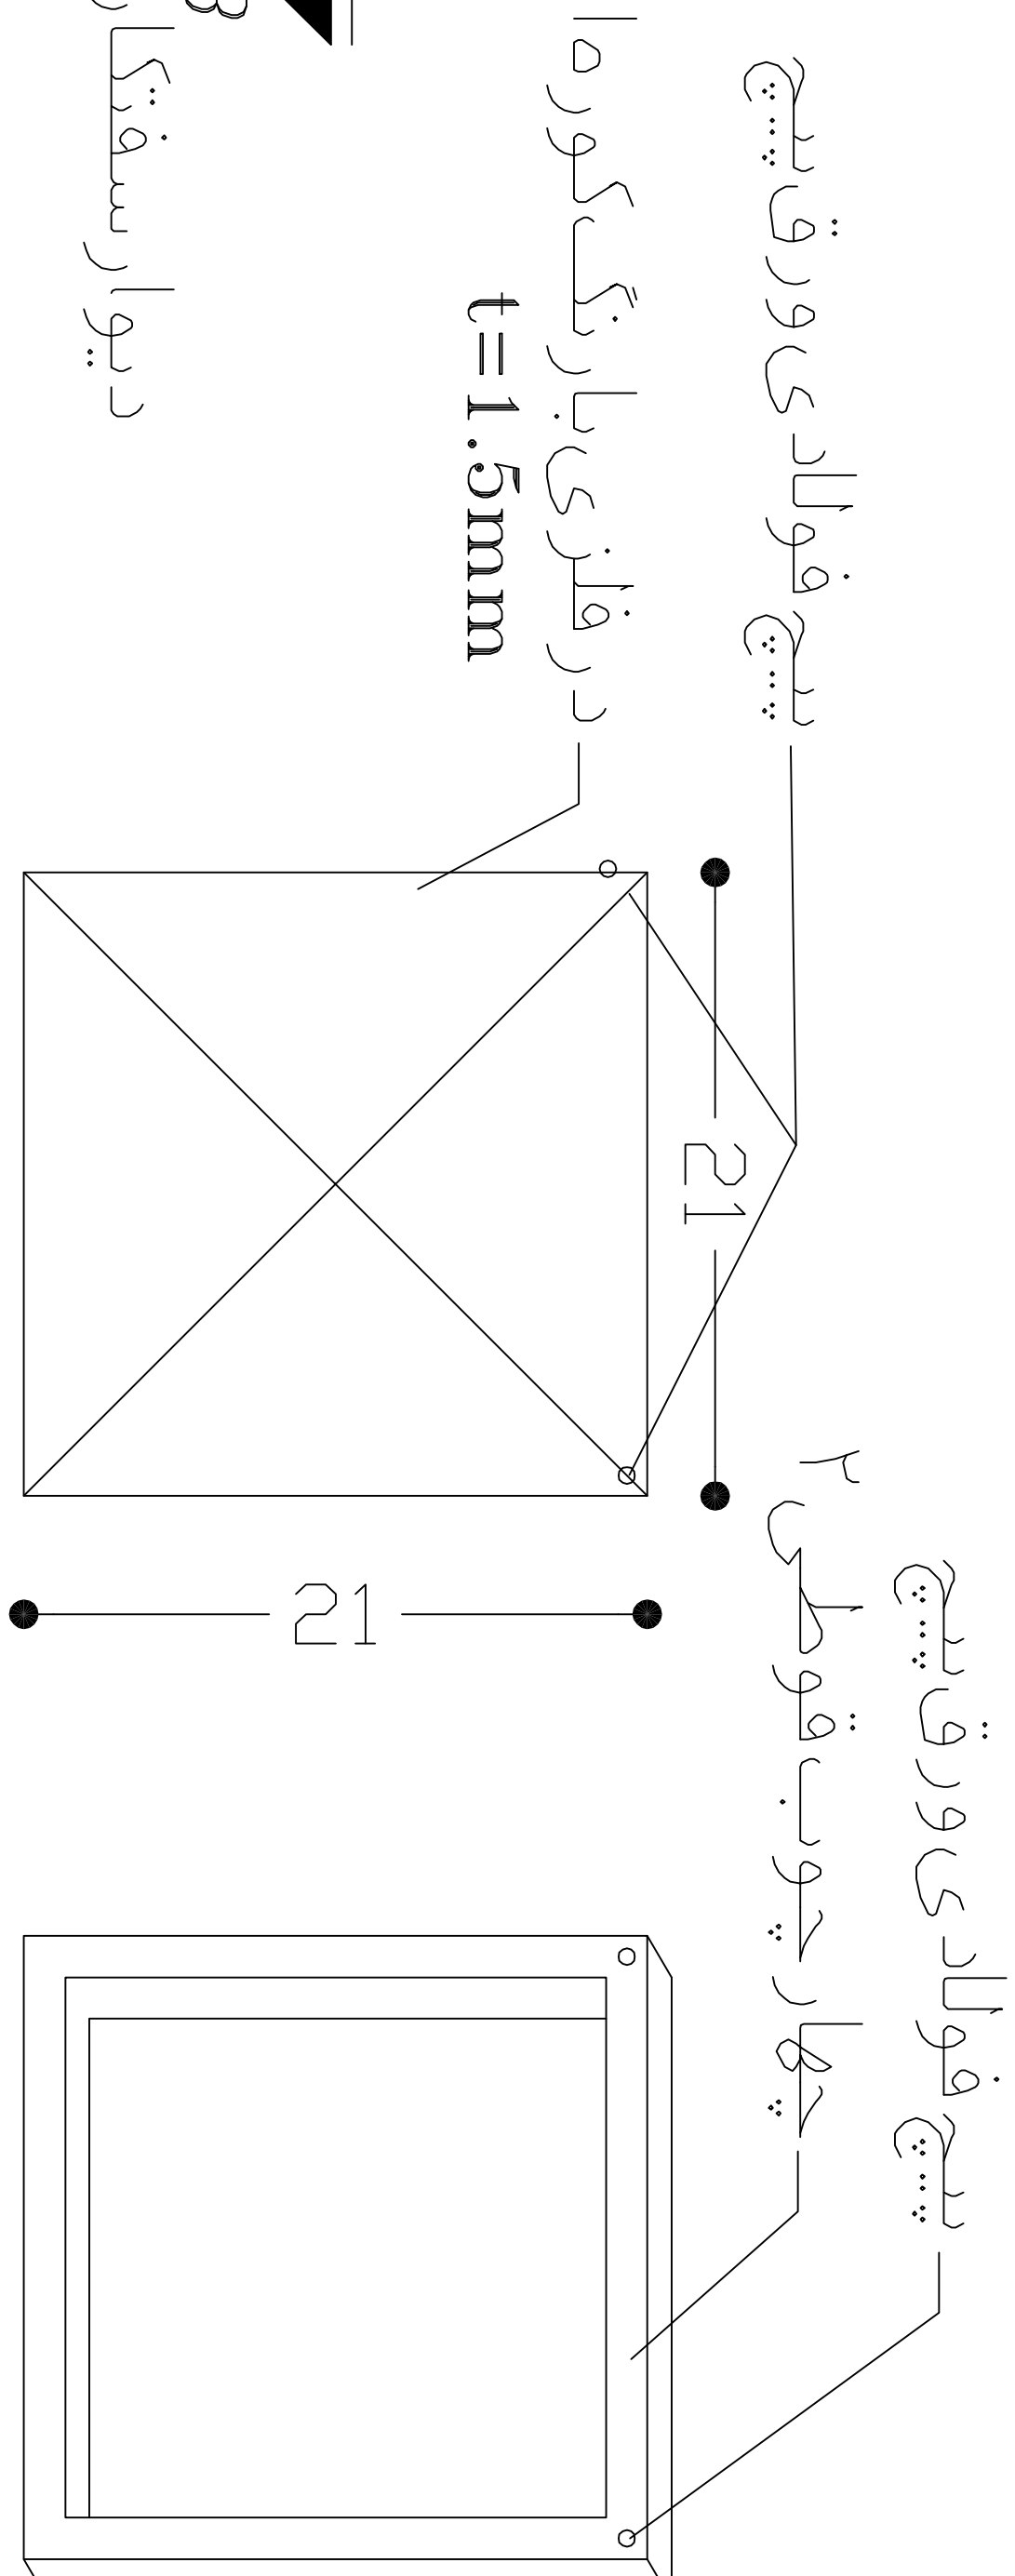


مہاراجہ بابر دین اولہ فاضلہ


هدیریت فنی

شماره پرونده :
شماره مسلسل :
نام پروژه :
اورژانس ۱۱۵
کارفرما :
دانشگاه علوم پزشکی
مشاور :
مدیریت فنی دانشگاه
علوم پزشکی
موضوع نقشه :

مهندس معمار :
مهندس ناظر :
مهندس محاسب :
مهندس برق :
مهندس تأسیسات :
ترسیم :
شماره نقشه : A-02-20
مقیاس : ۱ : ۱۰۰

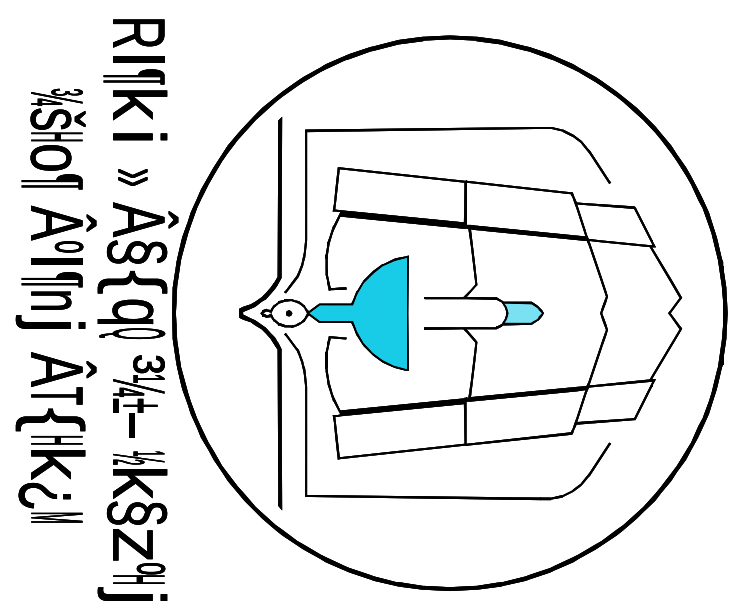

RIK i » ASfiqi-ik824ij
شماره نقشه : A-02-20

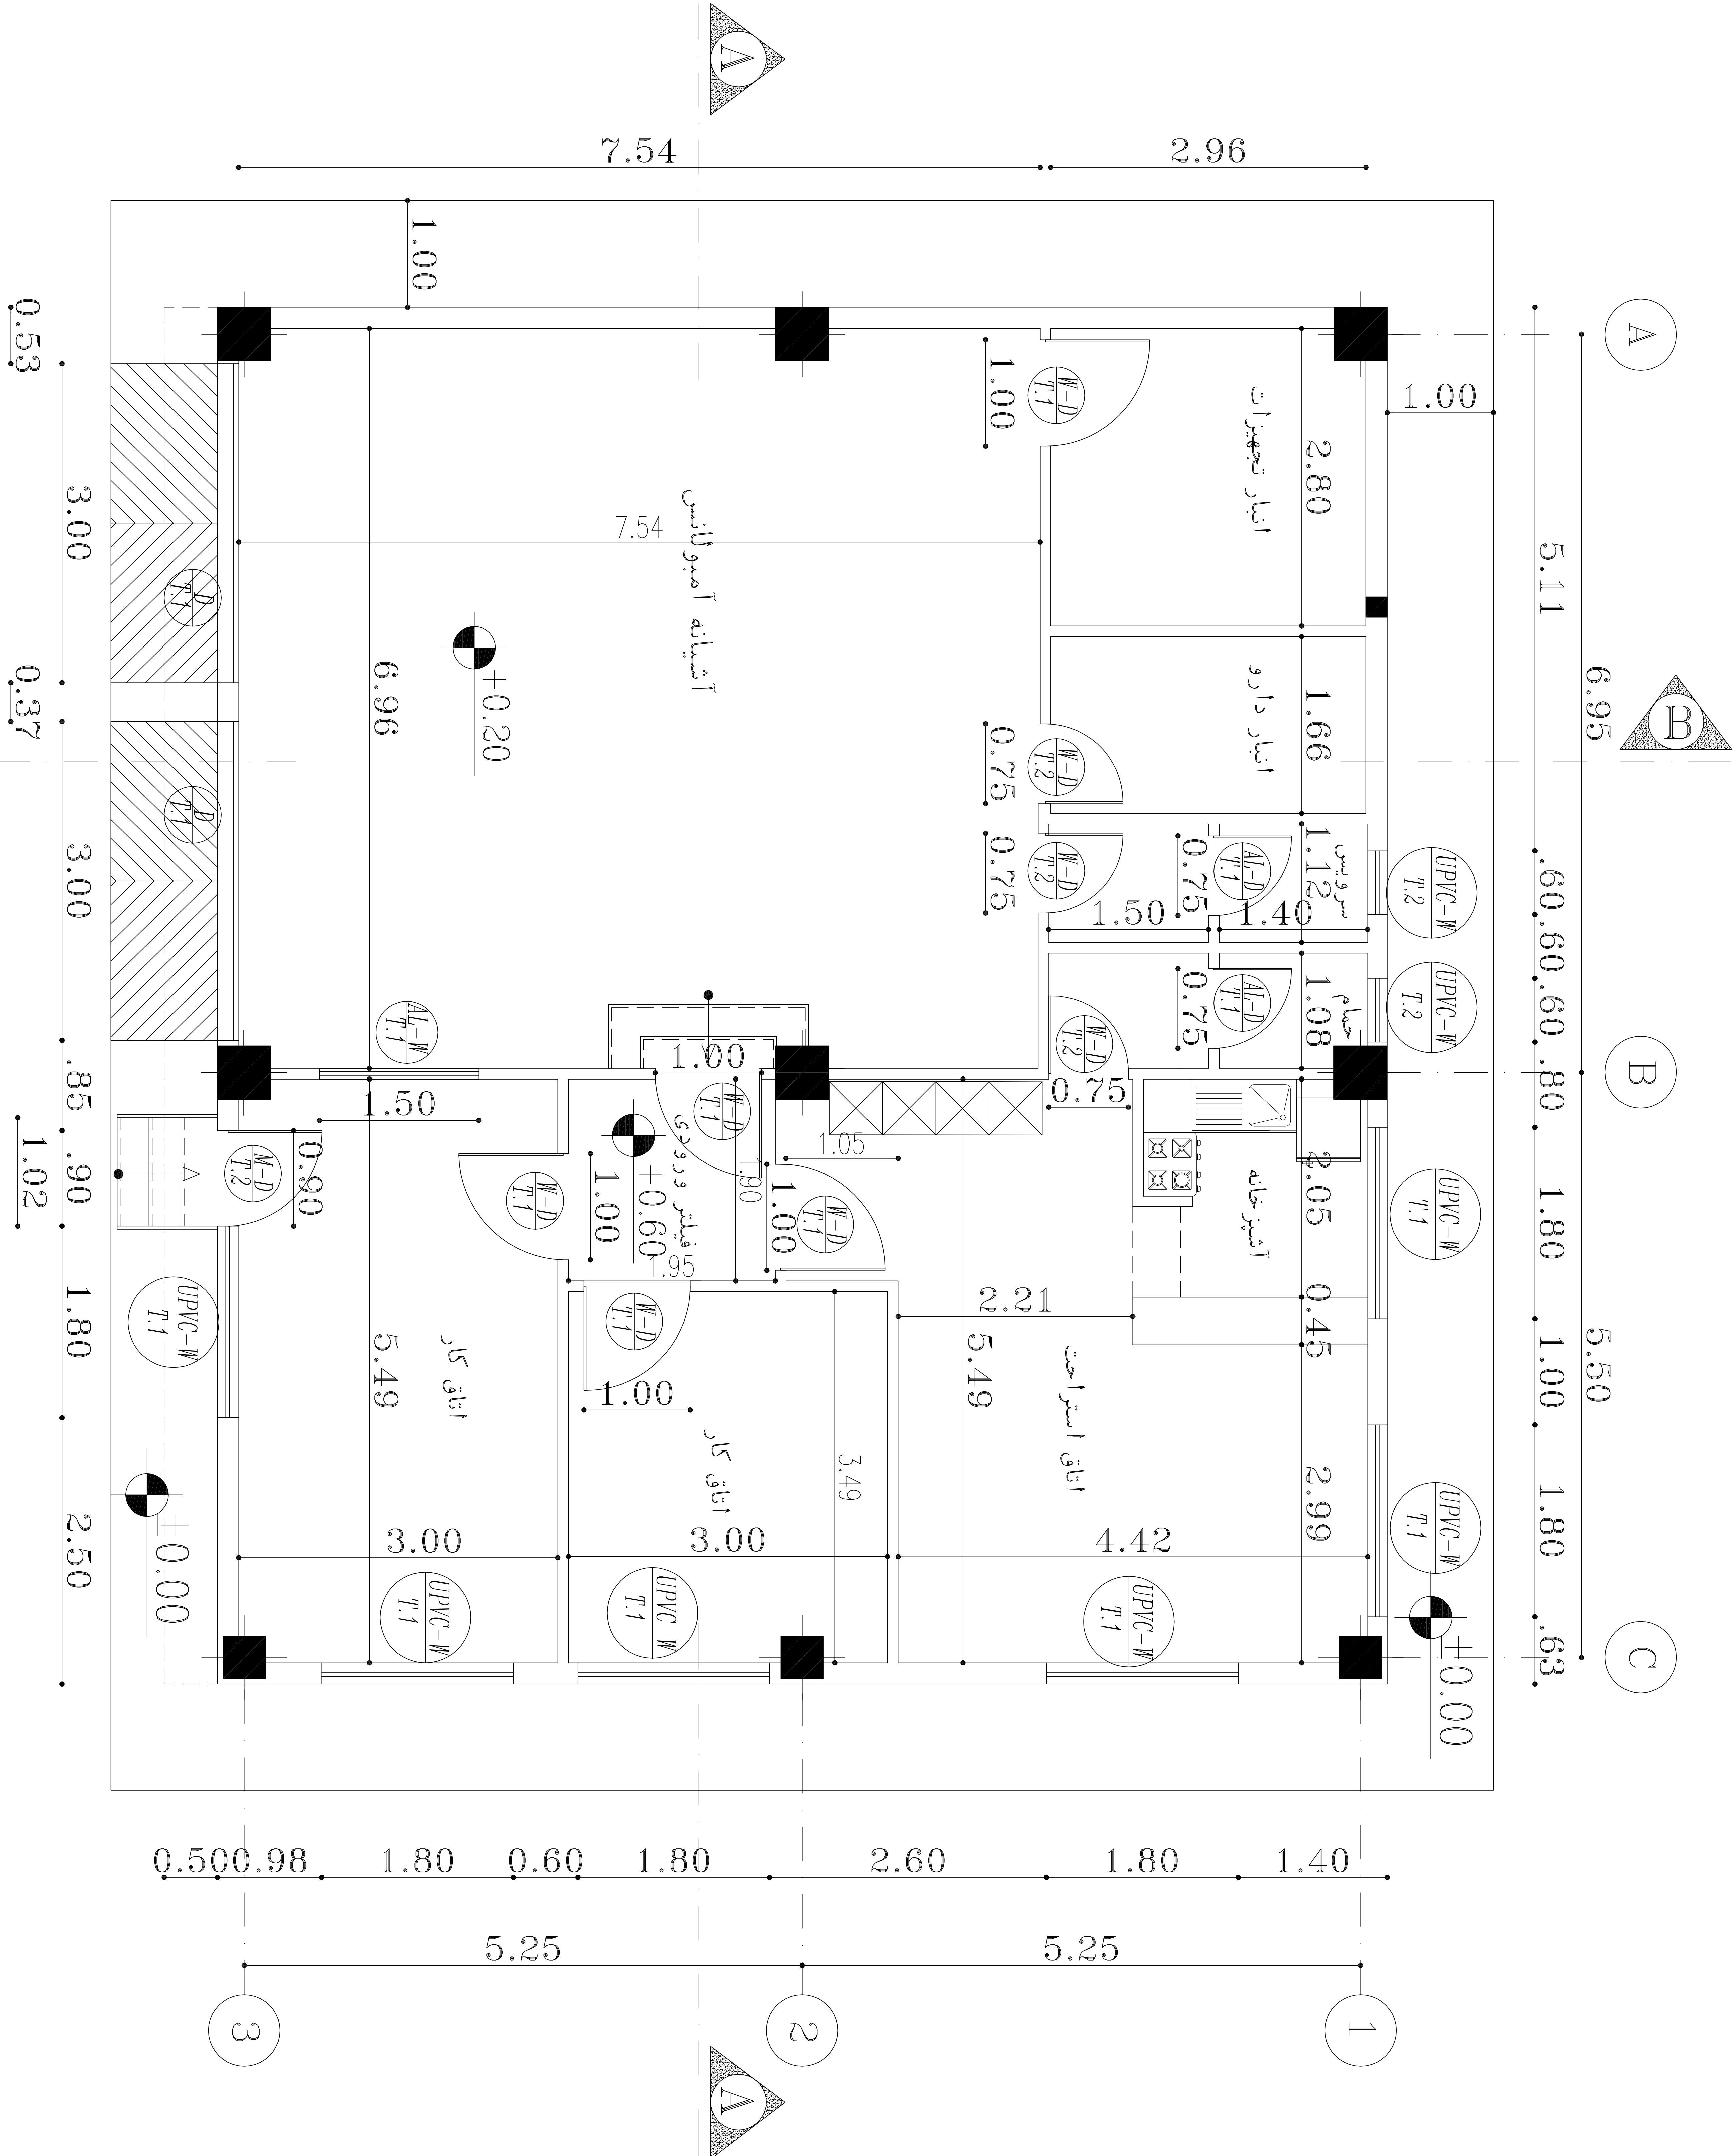

پلان اندازه گذاری

SC. 1:100

مدیریت فنی

دانشگاه علوم پزشکی

شماره پرونده :

شماره مسلسل :

نام پرونده :

اورژانس

کارفرما :

دانشگاه علوم پزشکی

مشاور :

مدیریت فنی دانشگاه

علوم پزشکی

موضوع نقشه :

نمای شمالی و نمای جنوبی

مهندس معمار :

مهندس ناظر :

مهندس محاسب :


مهندس برق :

مهندس تأسیسات :


ترسیم :

شماره نقشه : A-04-20


مقیاس : ۱ : ۱۰۰

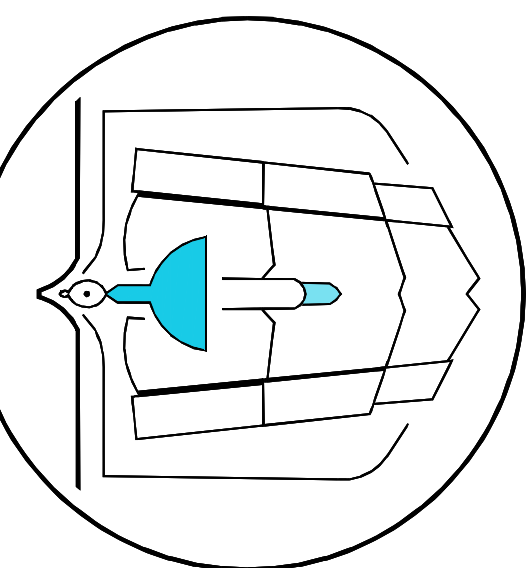


RIKti » ÂŞfqi-İKSzi
İşof Âřřij Âřřikâ

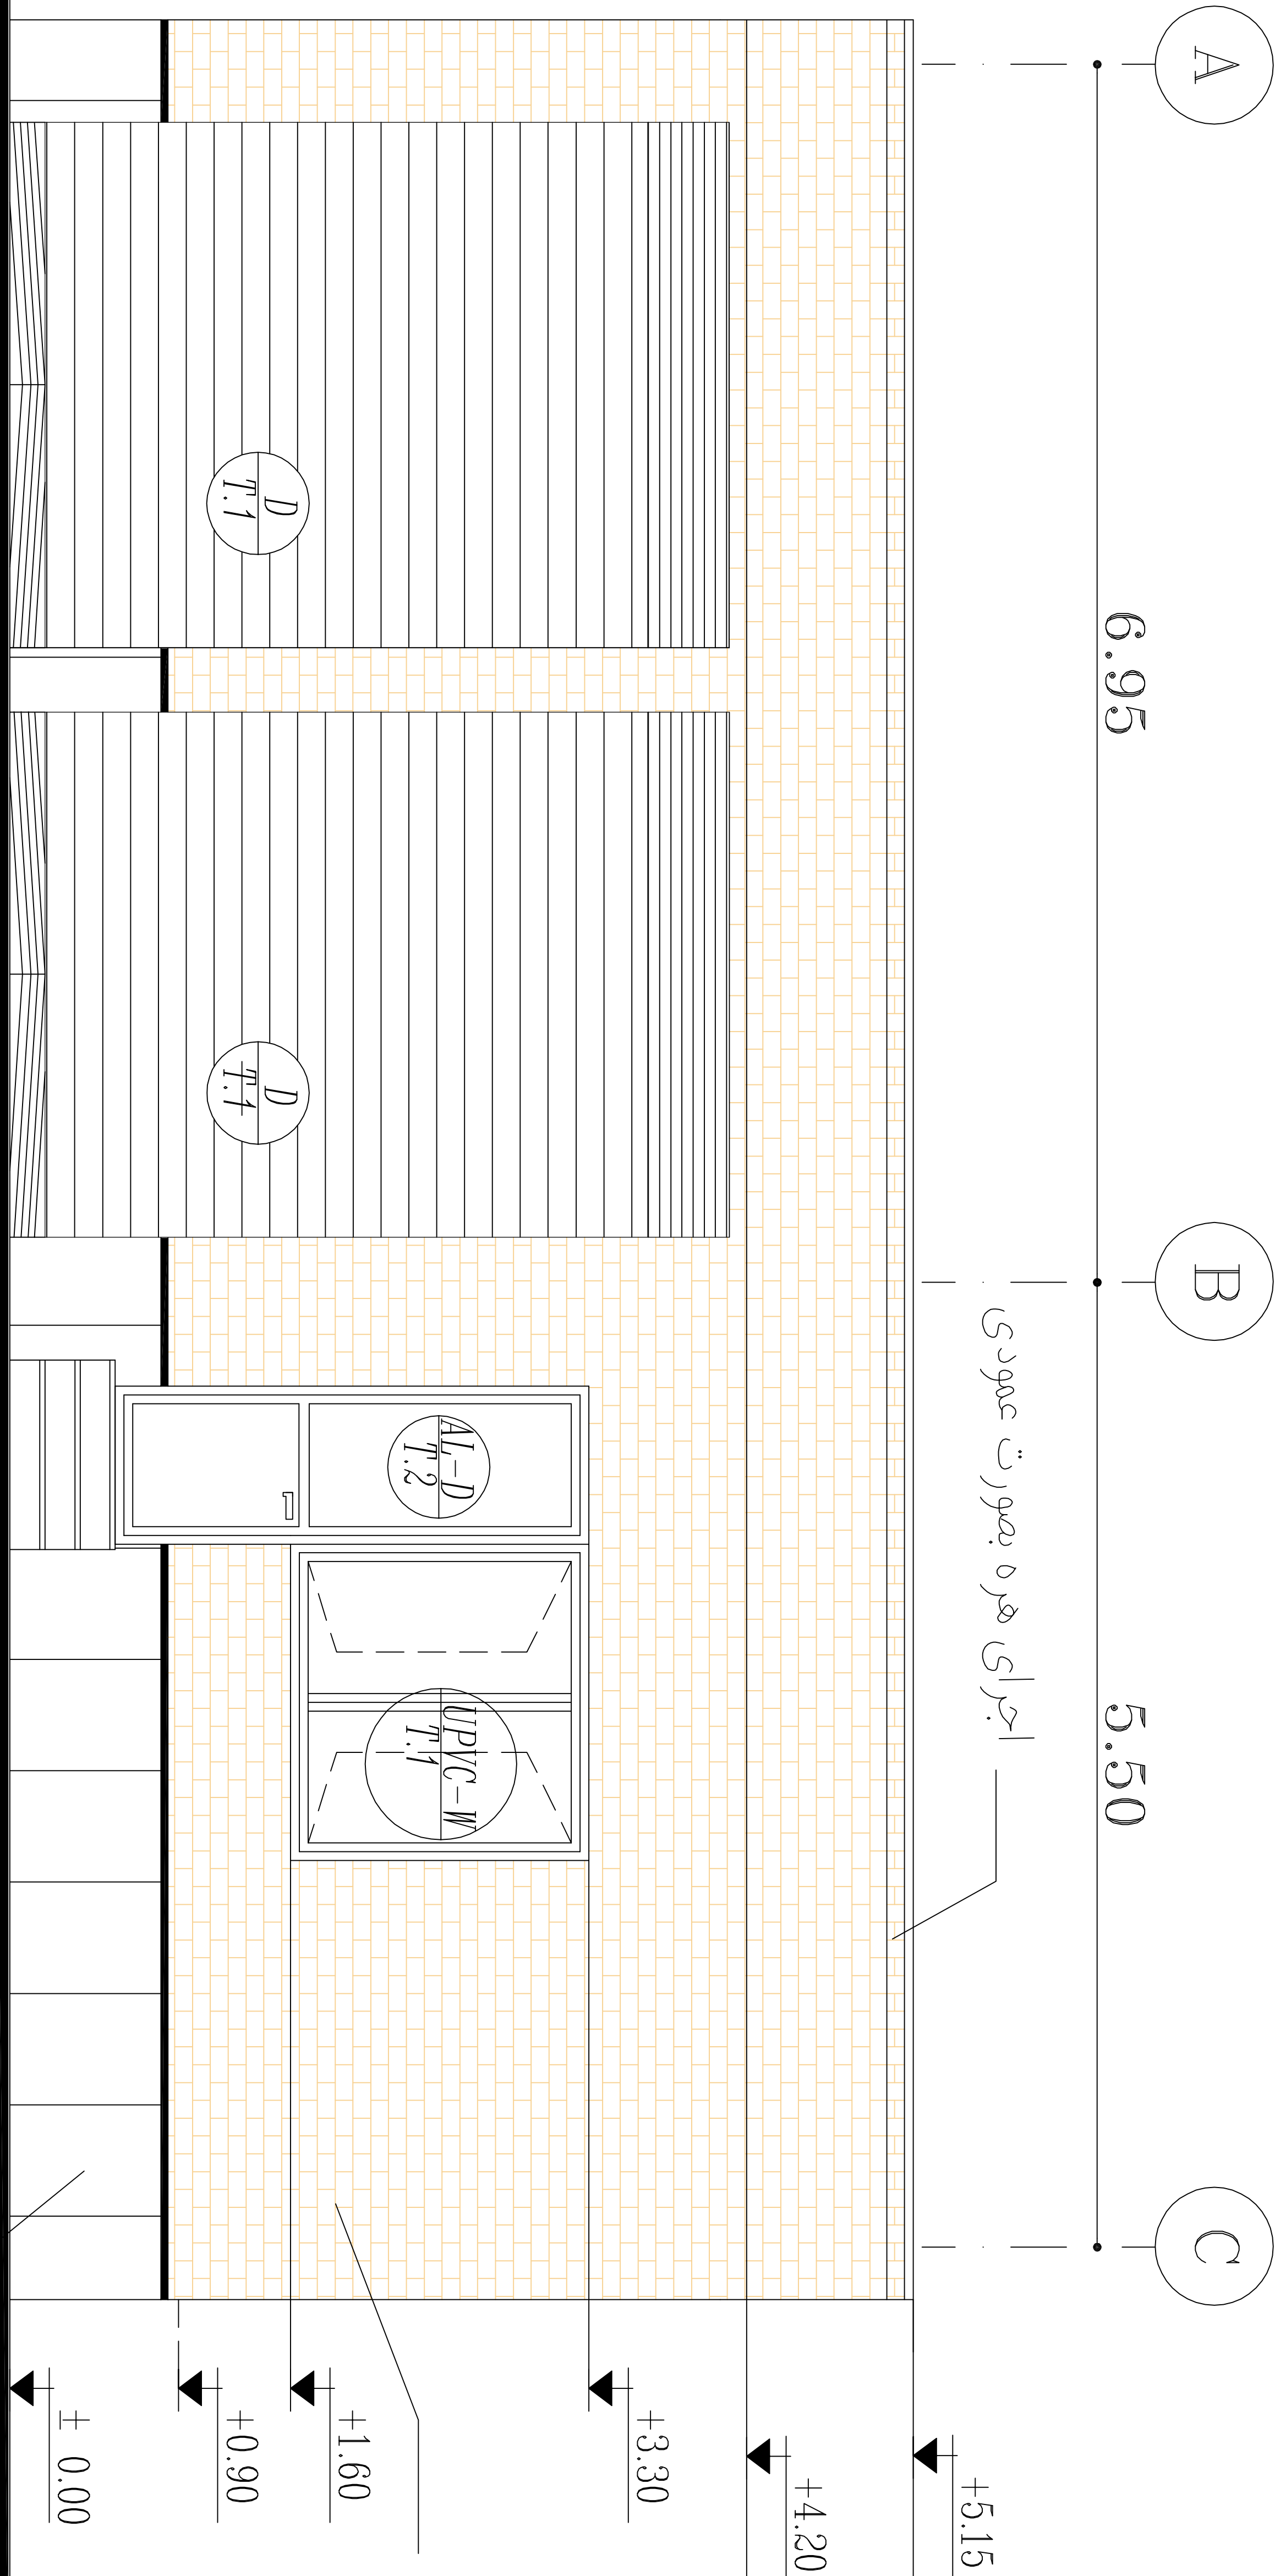

نمای جنوبی
SC. 1:100

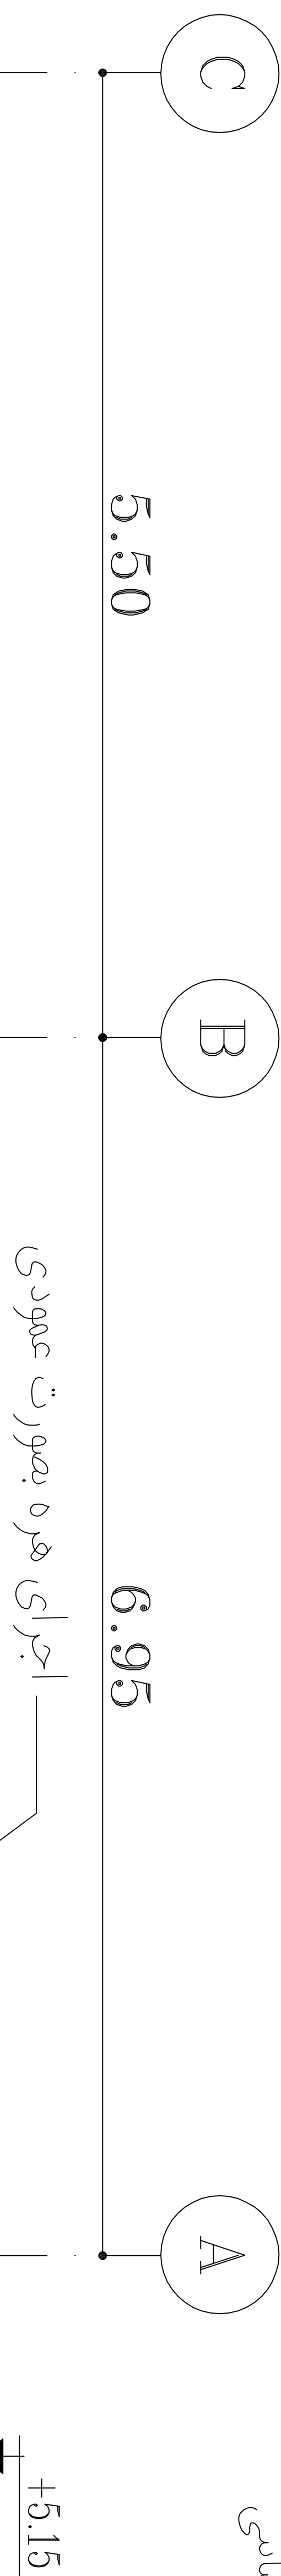

اجرای هره بصورت عمودی

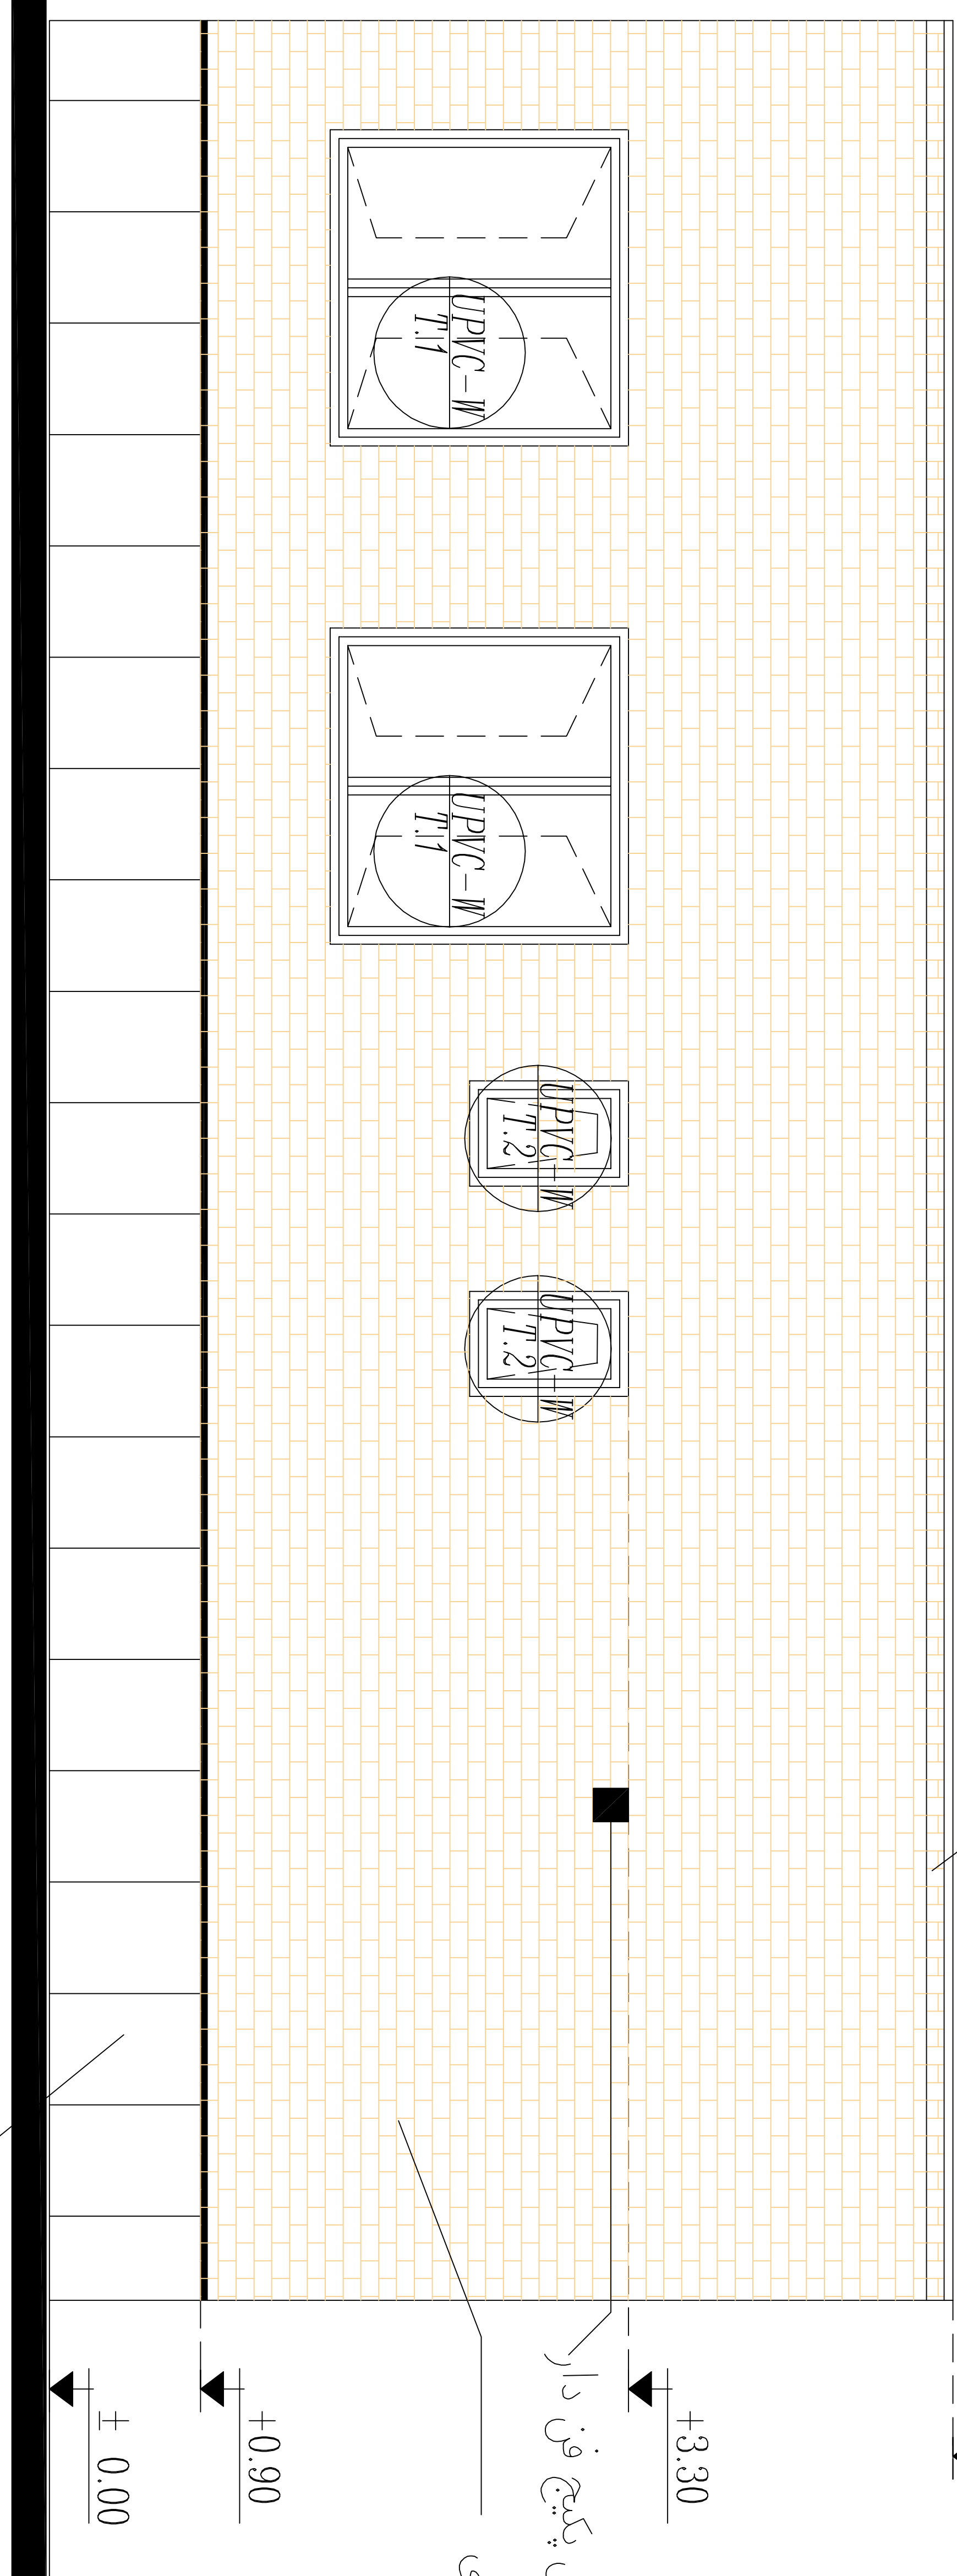

سنگ تراورتن قرمز آذر شهر

+ تخم مرغی از سنگ فیروزه سانی

+3.30
محل دود کش مخصوص پکیج فن دار
نفا آجر ۳ سانی

+0.90
± 0.00

سنگ تراورتن قرمز آذر شهر
+ تخم مرغی از سنگ فیروزه سانی

نمای شمالی

SC. 1:100

مدیریت فنی

شماره پرونده :

شماره مسلسل:

نام پروژه :

کارفرما :

دانشگاه علوم پزشکی

مشاور :

مدیریت فنی دانشگاه

علوم پزشکی

موضوع نقشه :

مهندس معمار :

مهندس ناظر :

مهندس محاسب:


مهندس برق :

مهندس تأسیسات:


ترسیم :

شماره نقشه : A-06-20

مقیاس : ۱ : ۱۰۰

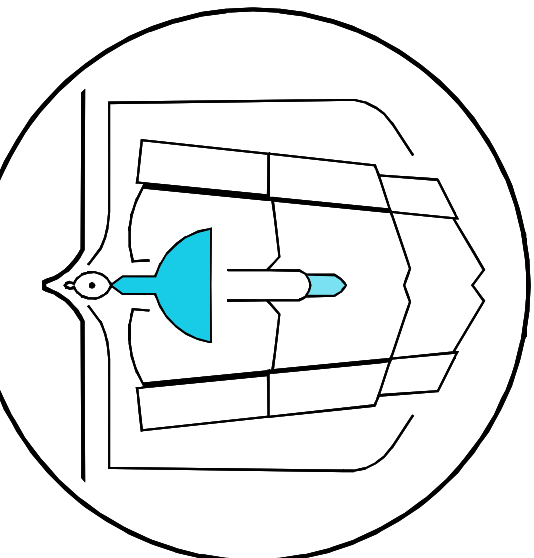


RIK i » ASfi- K8Zij
شماره نقشه AfiKij

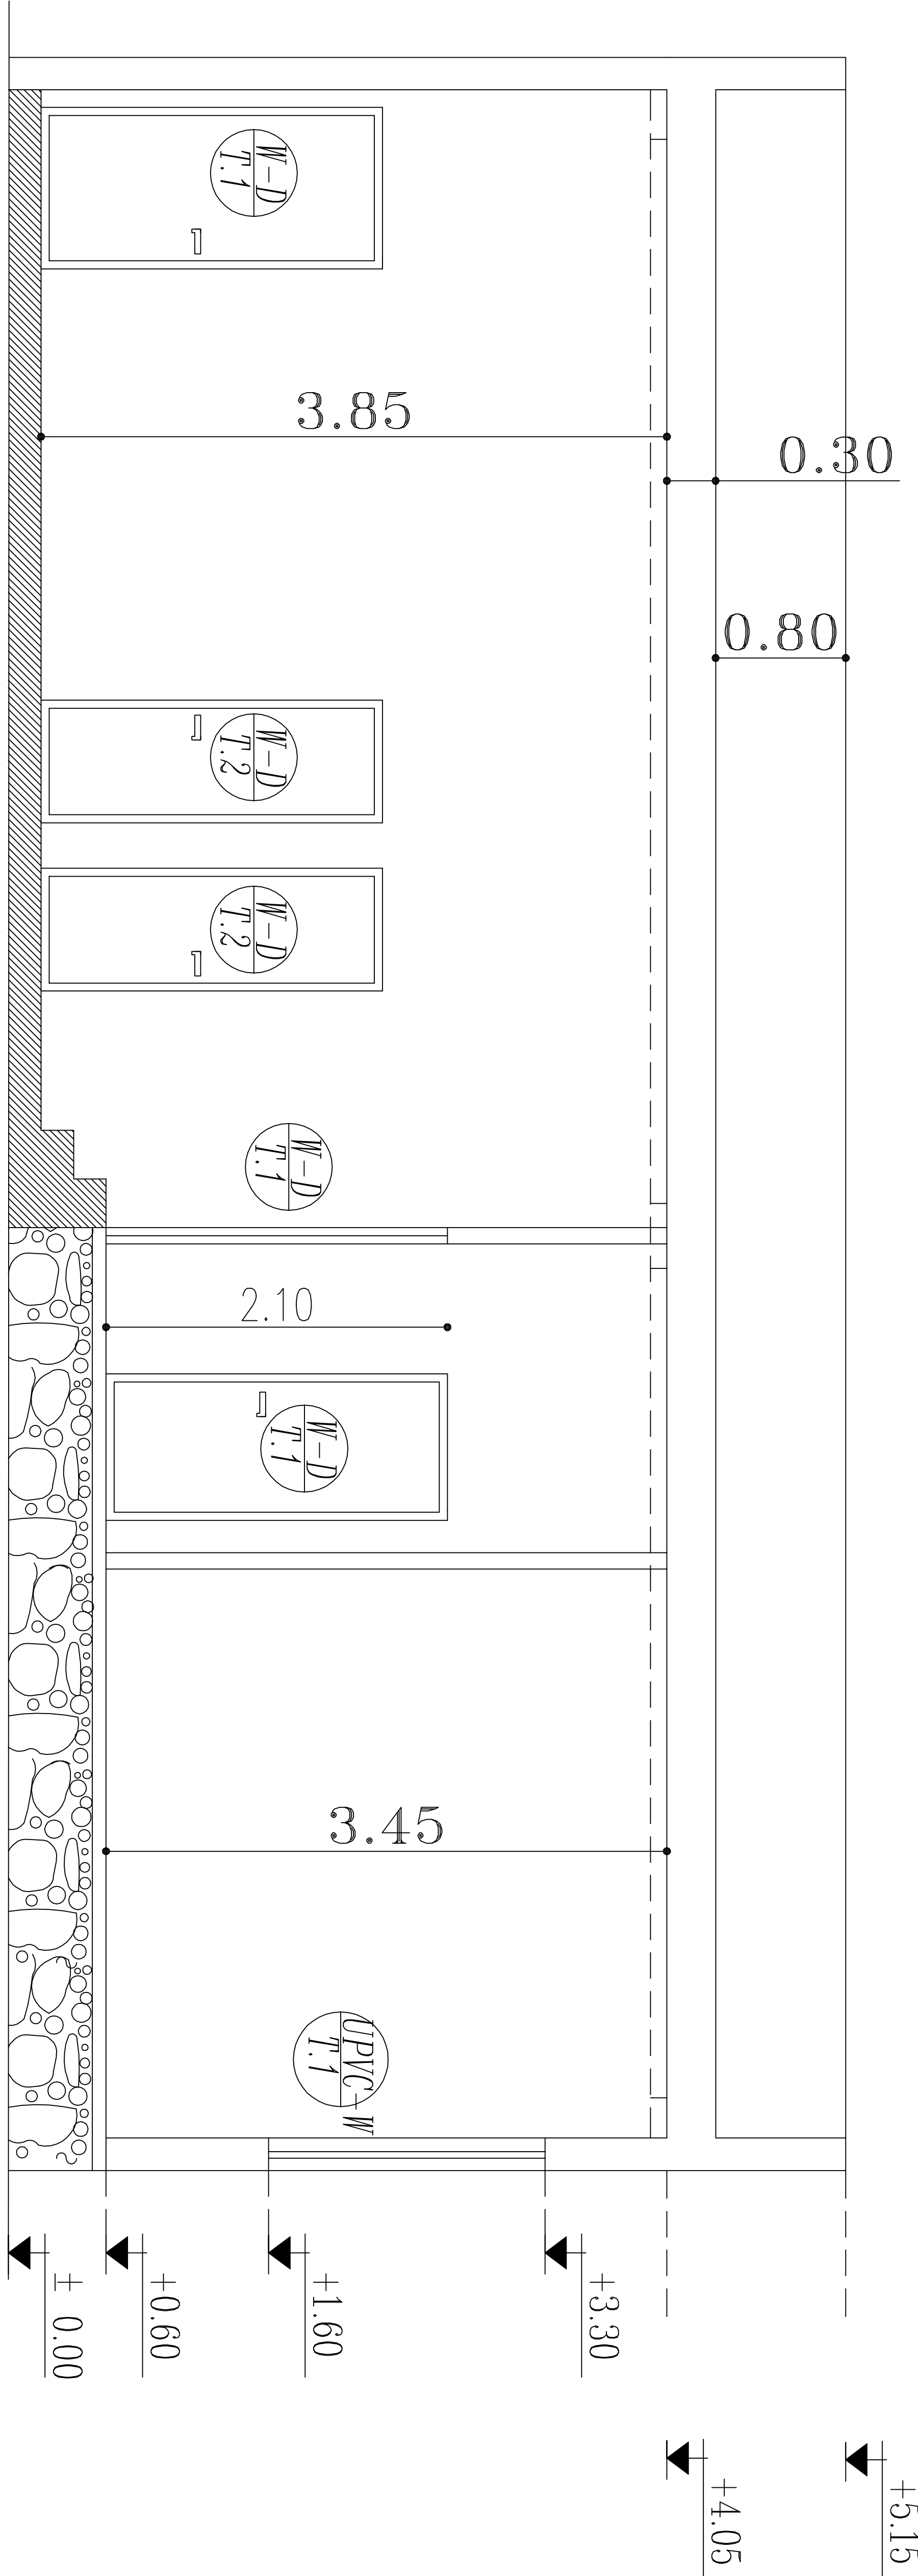

A-A

برش

SC. 1:100

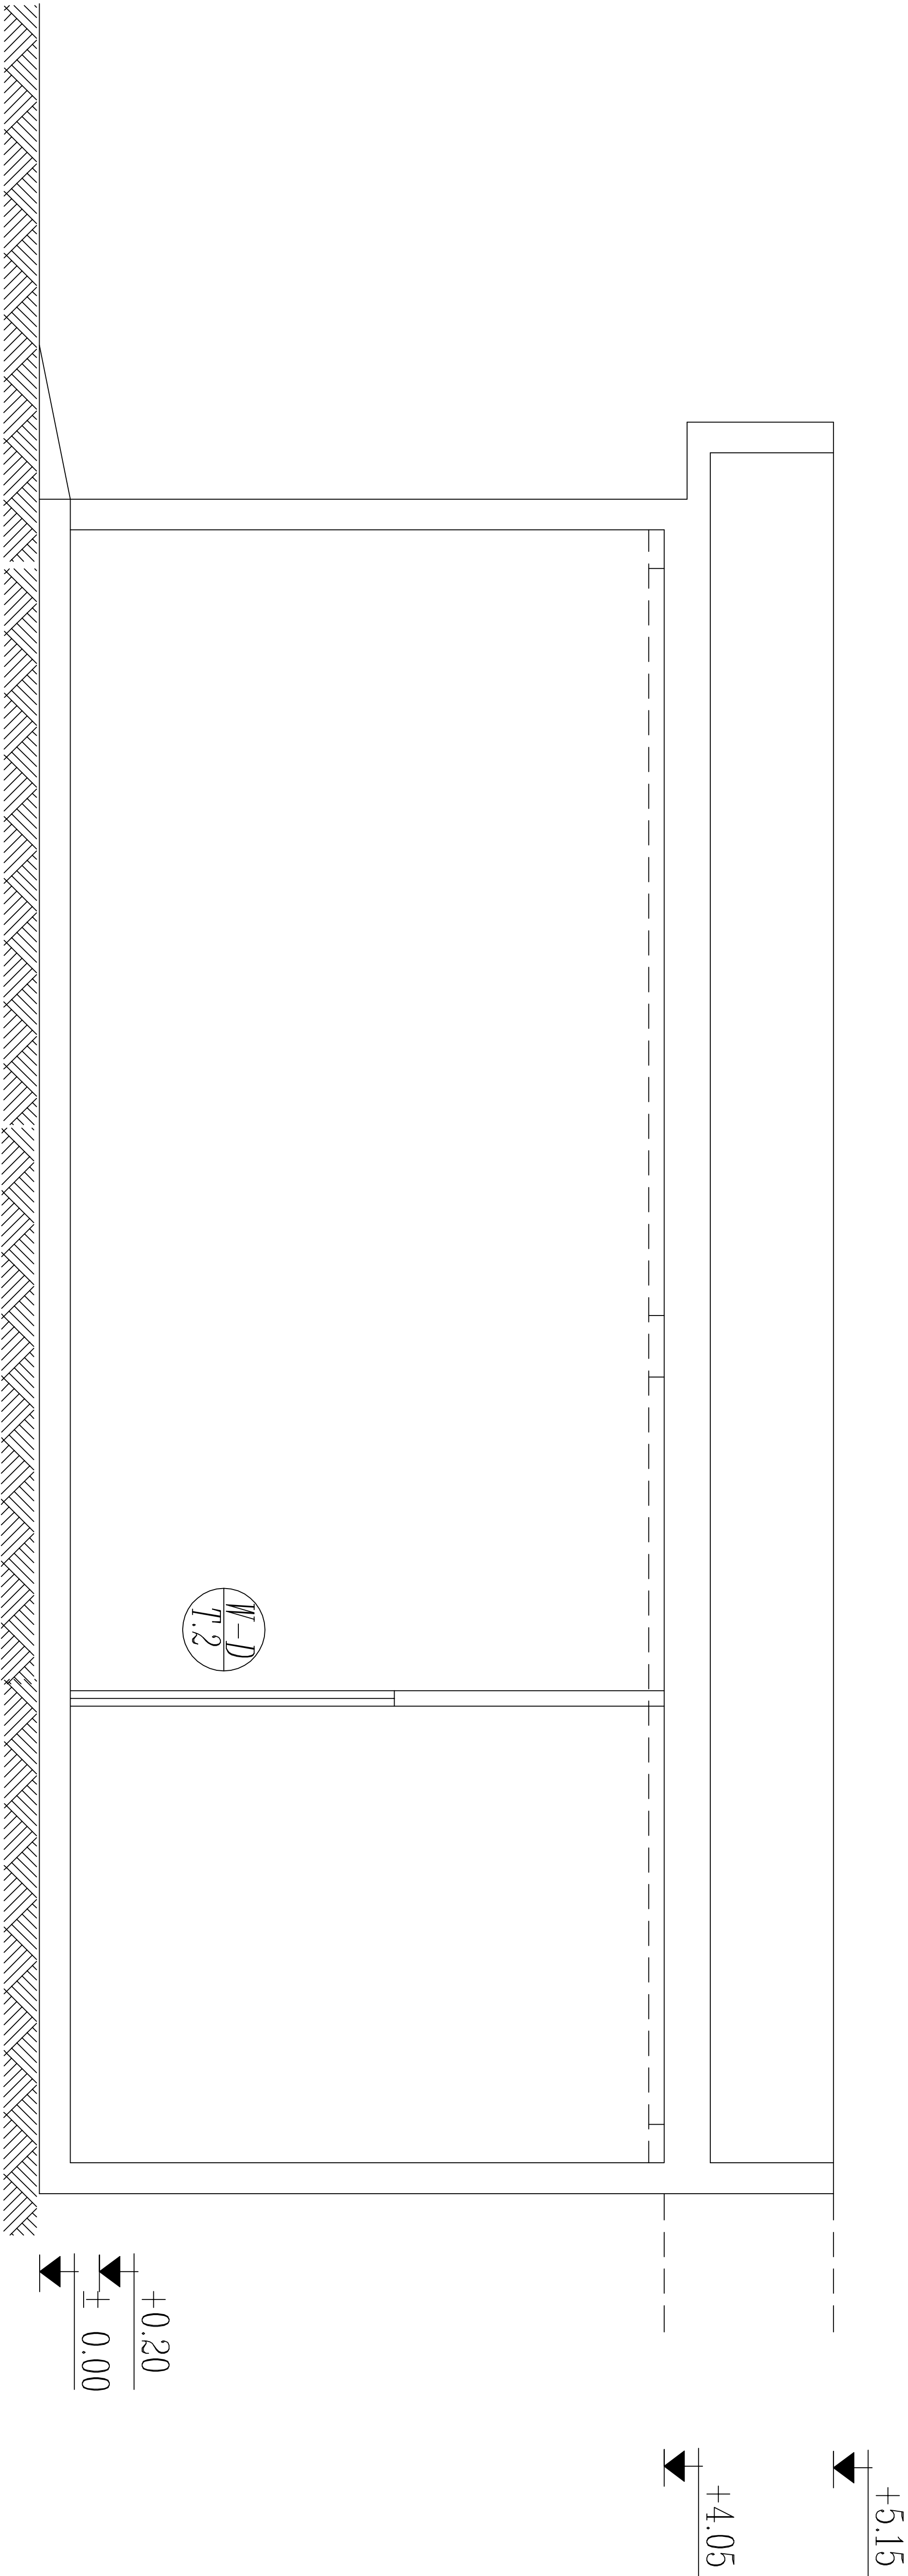

B-B

برش

SC. 1:100

مدیریت فنی

شماره پرونده :

شماره مسلسل:

نام پروژه :

کارفرما :

دانشگاه علوم پزشکی

مشاور :

مدیریت فنی دانشگاه

علوم پزشکی

موضوع نقشه :

مهندس معمار:

مهندس ناظر:

مهندس محاسب:


مهندس برق :

مهندس تاسیسات:

ترسیم : م - باقر اسکوئی


شماره نقشه : A-08-20

مقیاس : ۱ : ۱۰۰

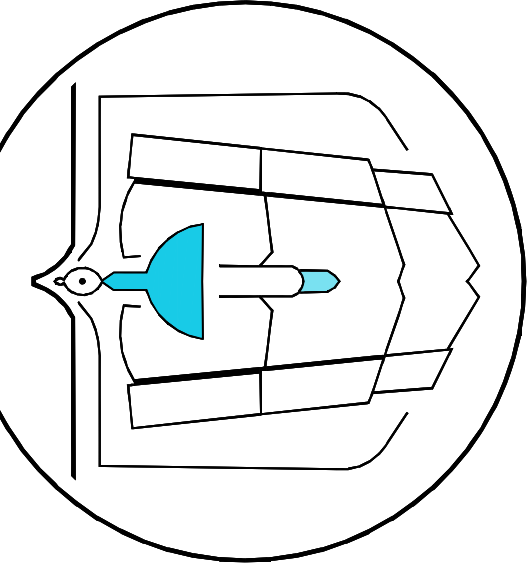

RIIKI » ASQI-SZIJ
İstifadə Atılır

1.50

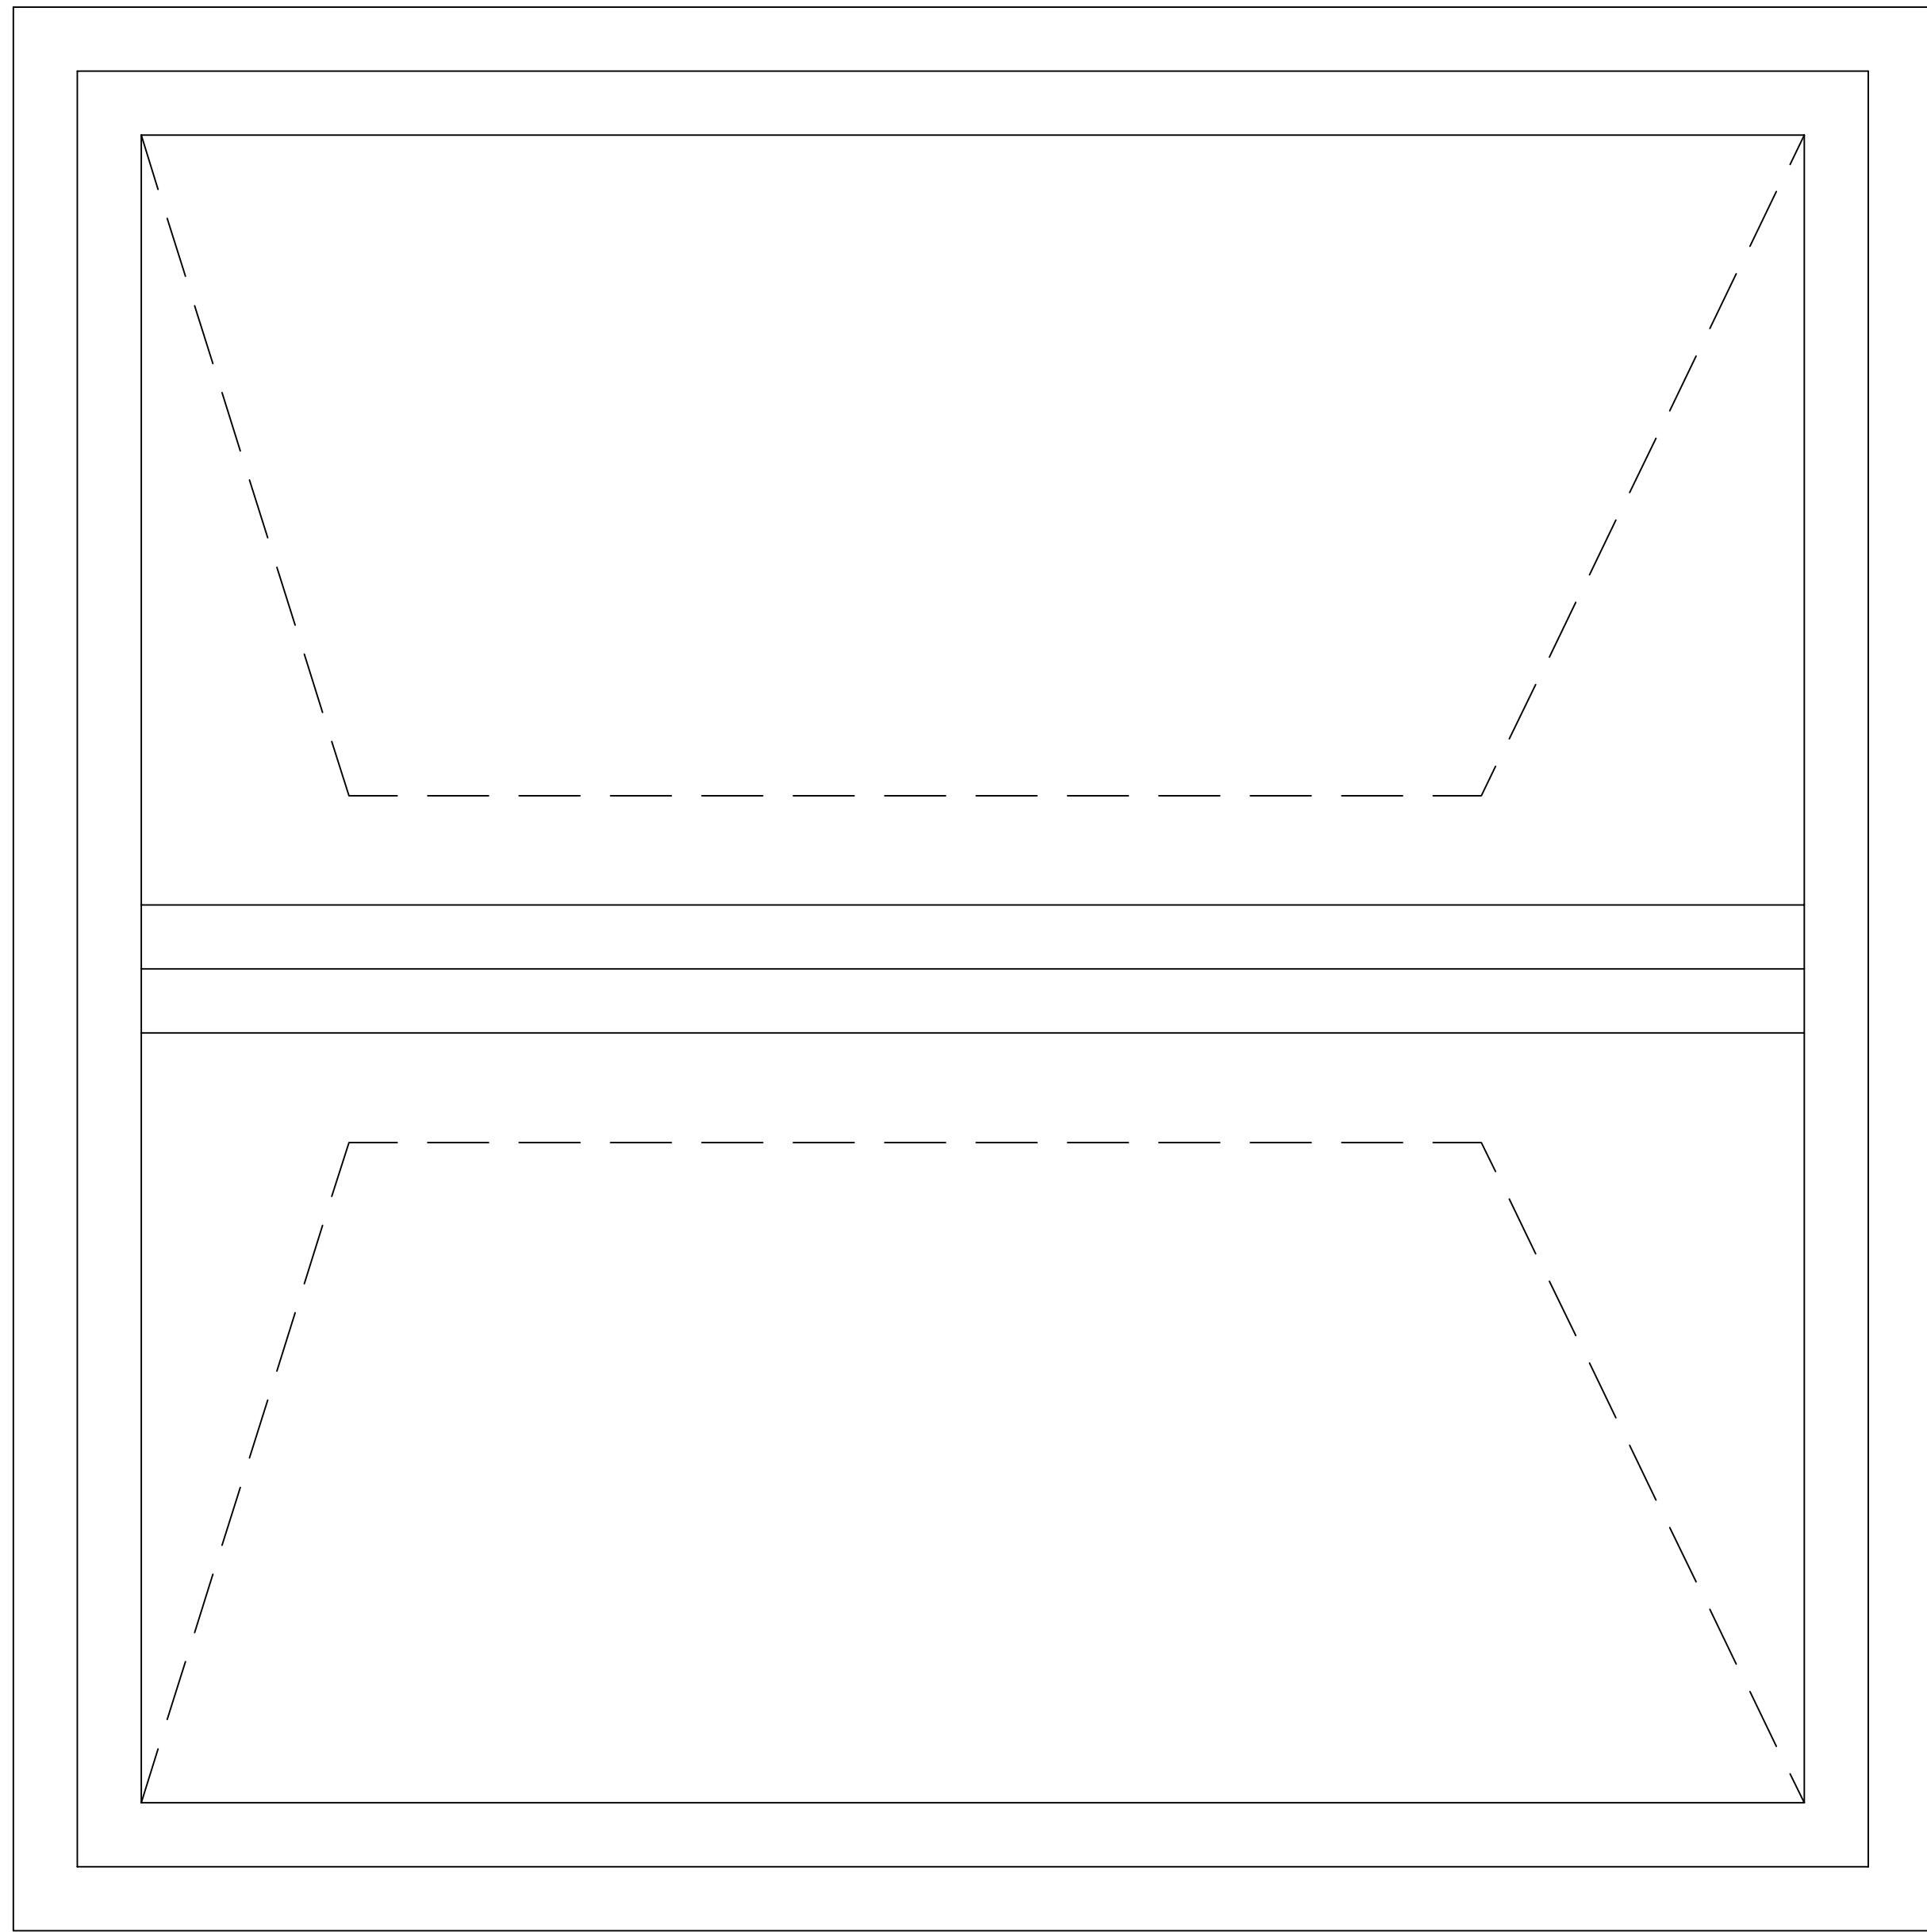


AL-W

TYPE 1

SCALE=1/20

پنجره داخلی

0.60

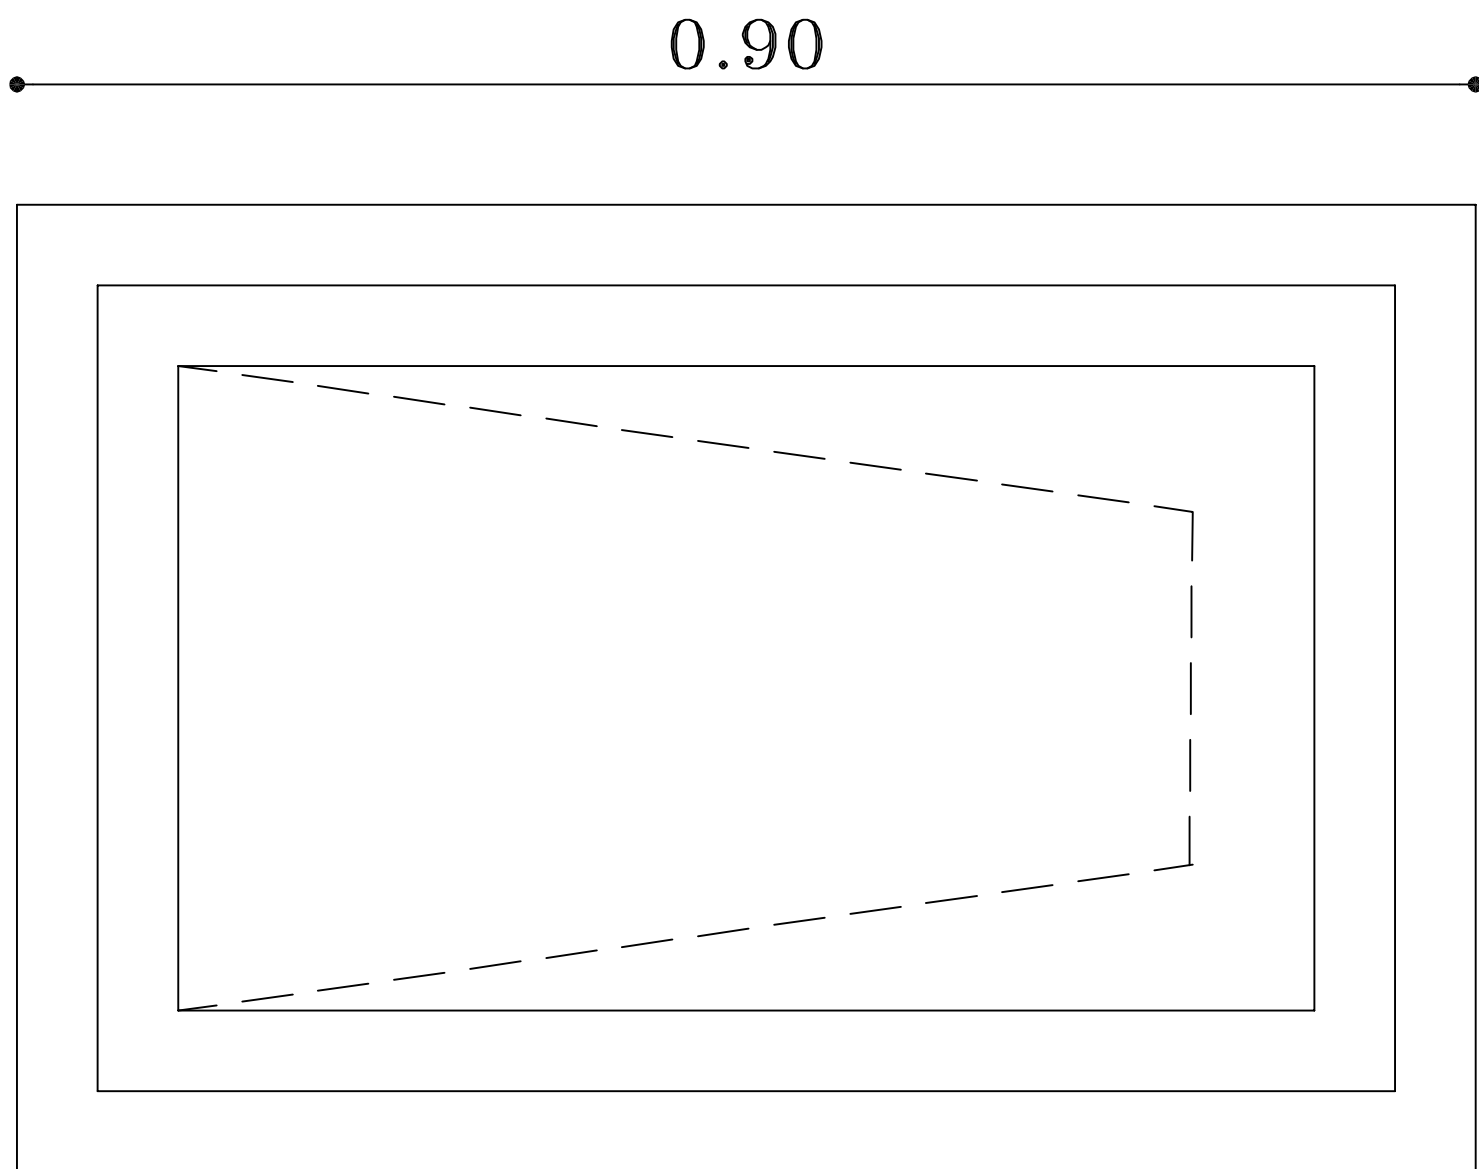


UPVC-W

TYPE 2

SCALE=1/20

1.80

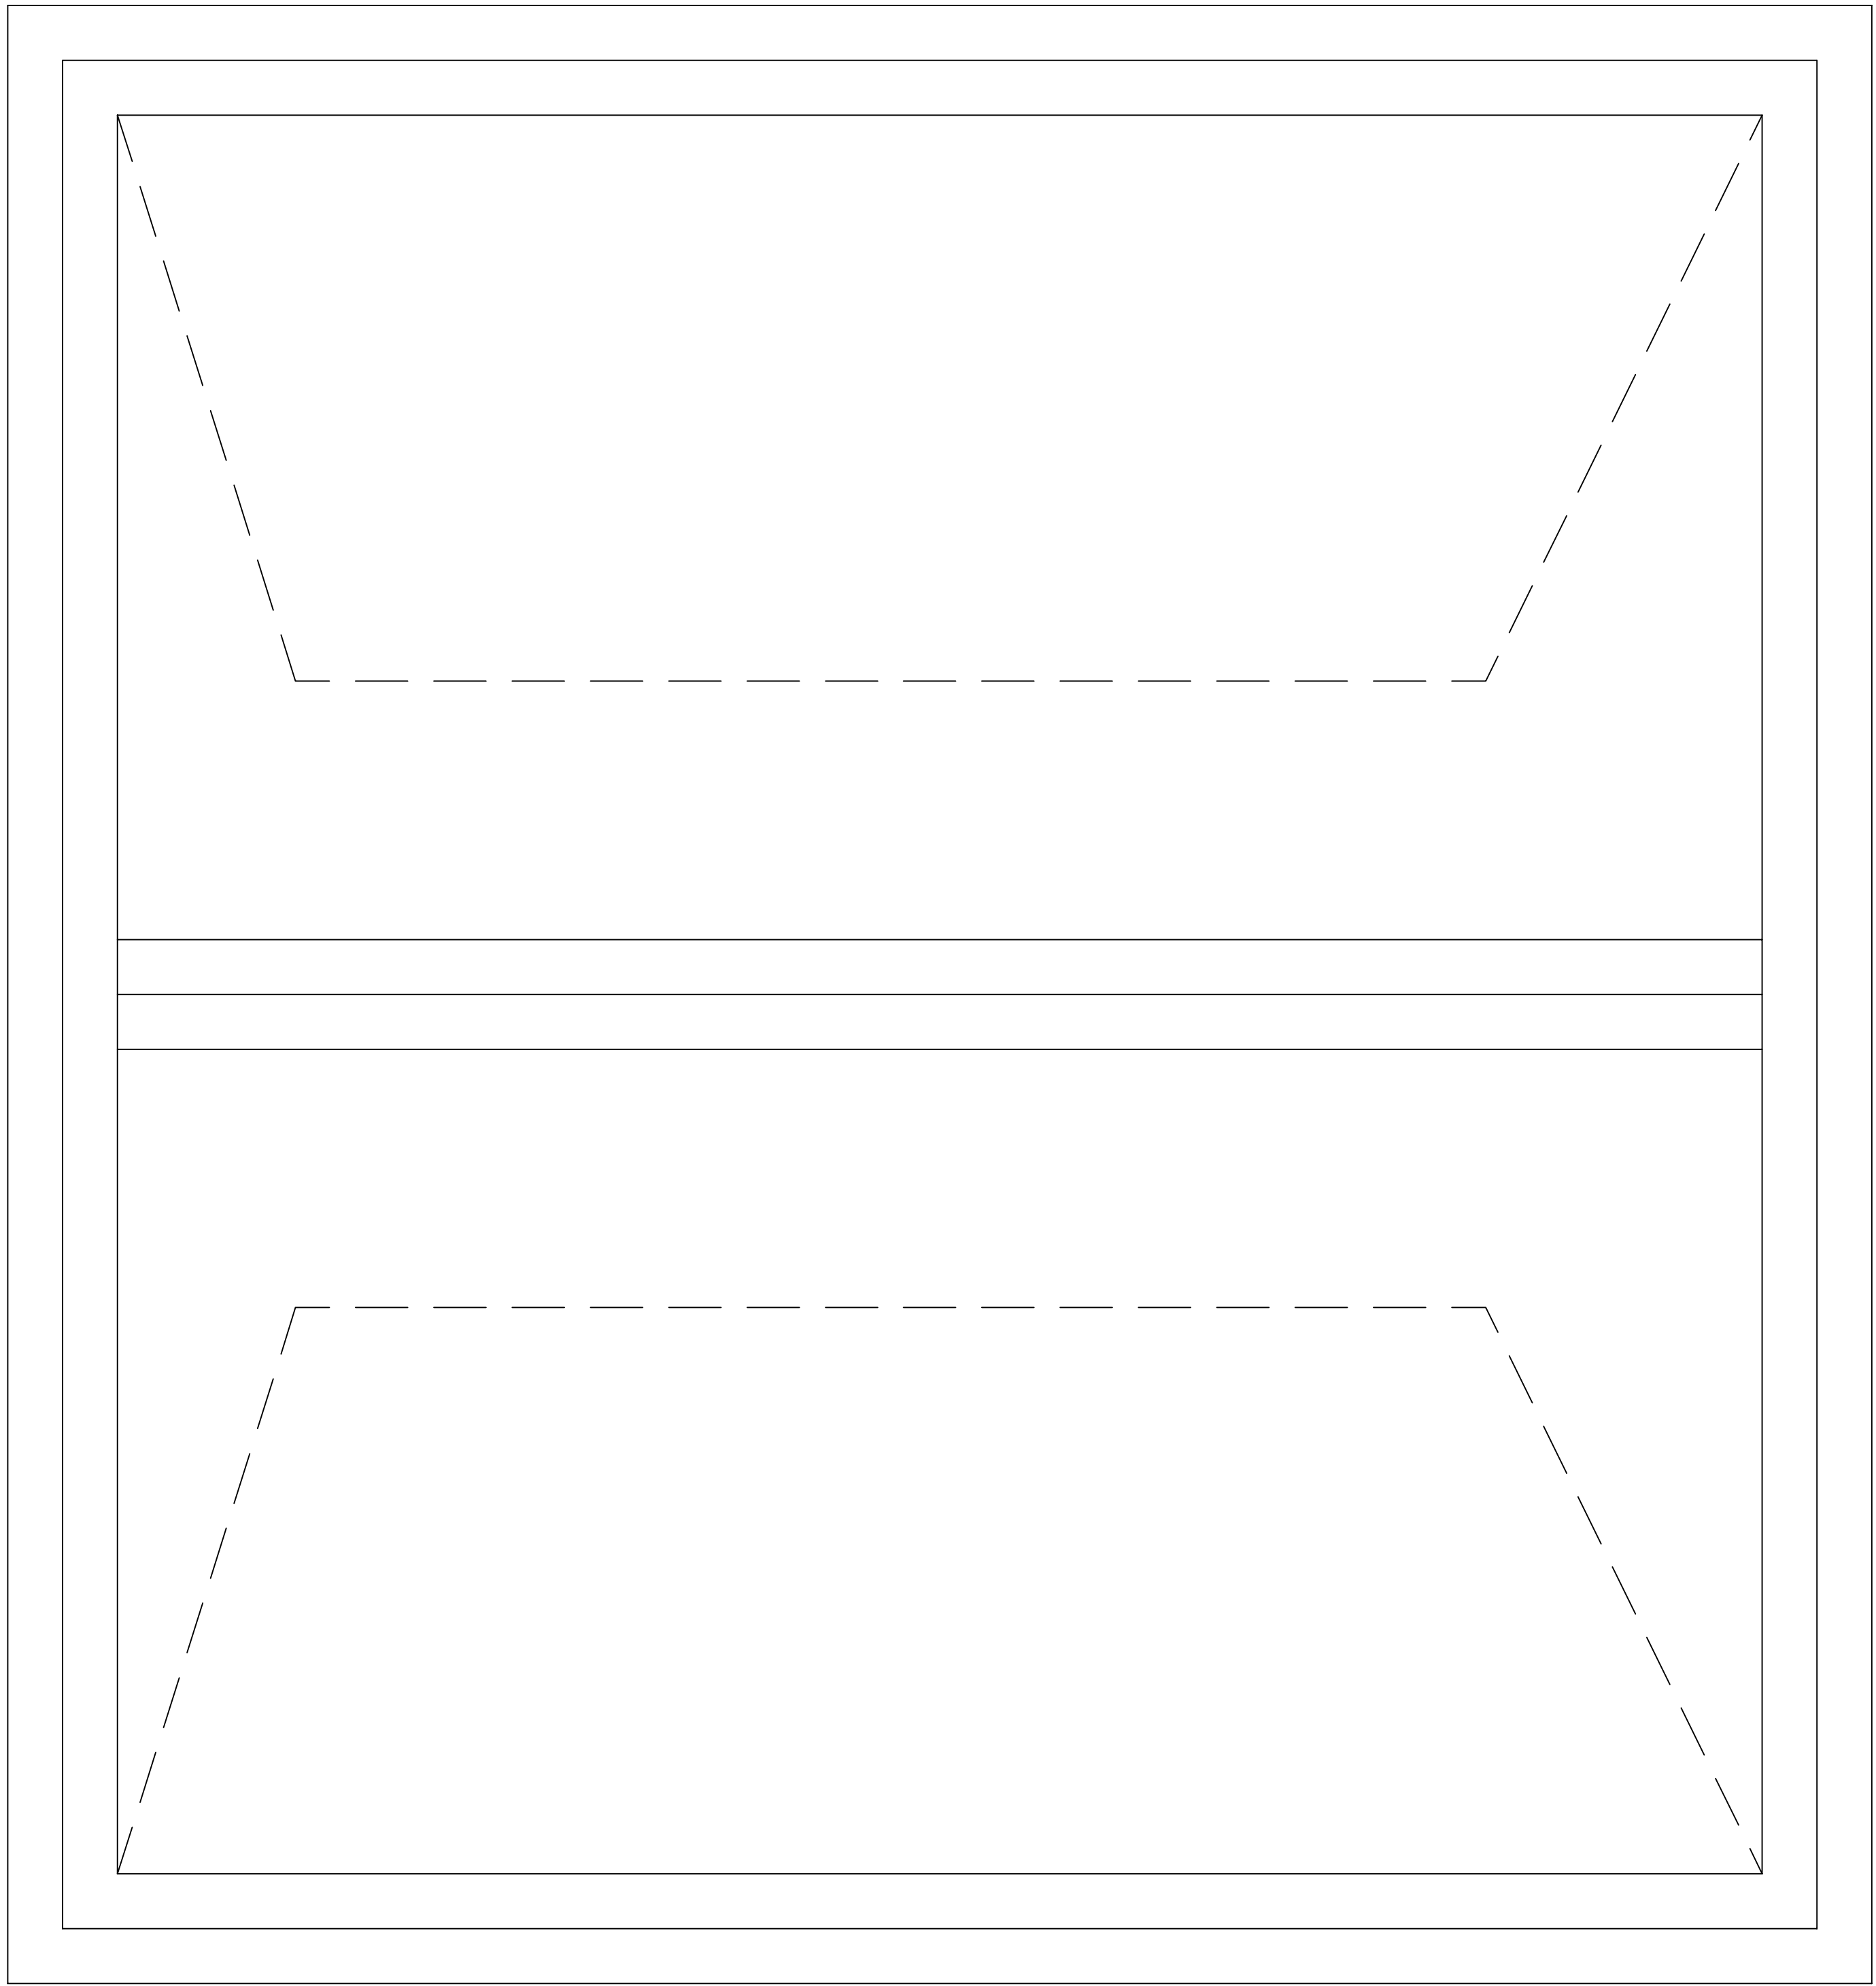

UPVC-W

TYPE 1

SCALE=1/20

یادآوری

نوع و طرح کاشی و سرامیک توسط کارفرما تعیین خواهد شد.

در نمای غربی نردبان از جنس لوله گالوانیزه ۲ اینچ اجرا گردد.

نمای هر چهار جهت ساختمان آجر پلاک زرد رنگ + ازاره ۹۰ سانتی

از سنگ تراورتن قرمز آذرشهر و تخم مرغی نیز می باشد.

نصب توری پشه گیر با قاب آلومینیومی و نرده در تمام پنجره ها مطابق نظر کارفرما الزامی است

اجرای تخم مرغی از جنس سنگ دیوار حداقل سنگ و گچکاری در دیوارها الزامی است

اجرای هره چینی دور پنجره از آجر قرمز الزامی است.

مدیریت فنی

شماره پرونده:

شماره مسلسل:

نام پروژه:
اورژانس ۱۱۵

کارفرما:
دانشگاه علوم پزشکی

مشاور:
مدیریت فنی دانشگاه
علوم پزشکی
موضوع نقشه:

مهندس معمار:

مهندس ناظر:

مهندس محاسب:


مهندس برق:

مهندس تأسیسات:


ترسیم:

شماره نقشه: A-10-20

مقیاس: ۱:۱۰۰

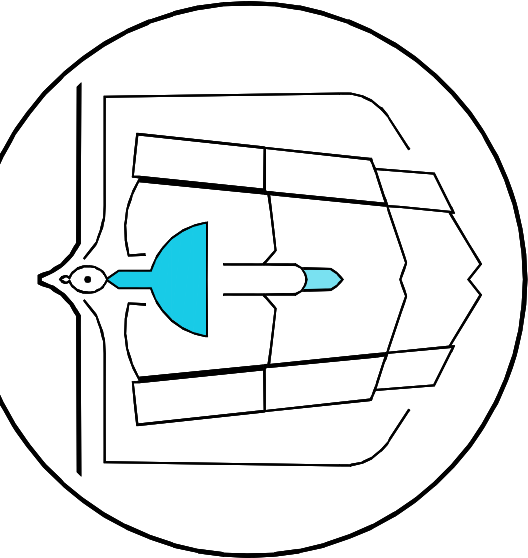

RIKI «Asfoql-KSzi
Rikol Anj Arlik

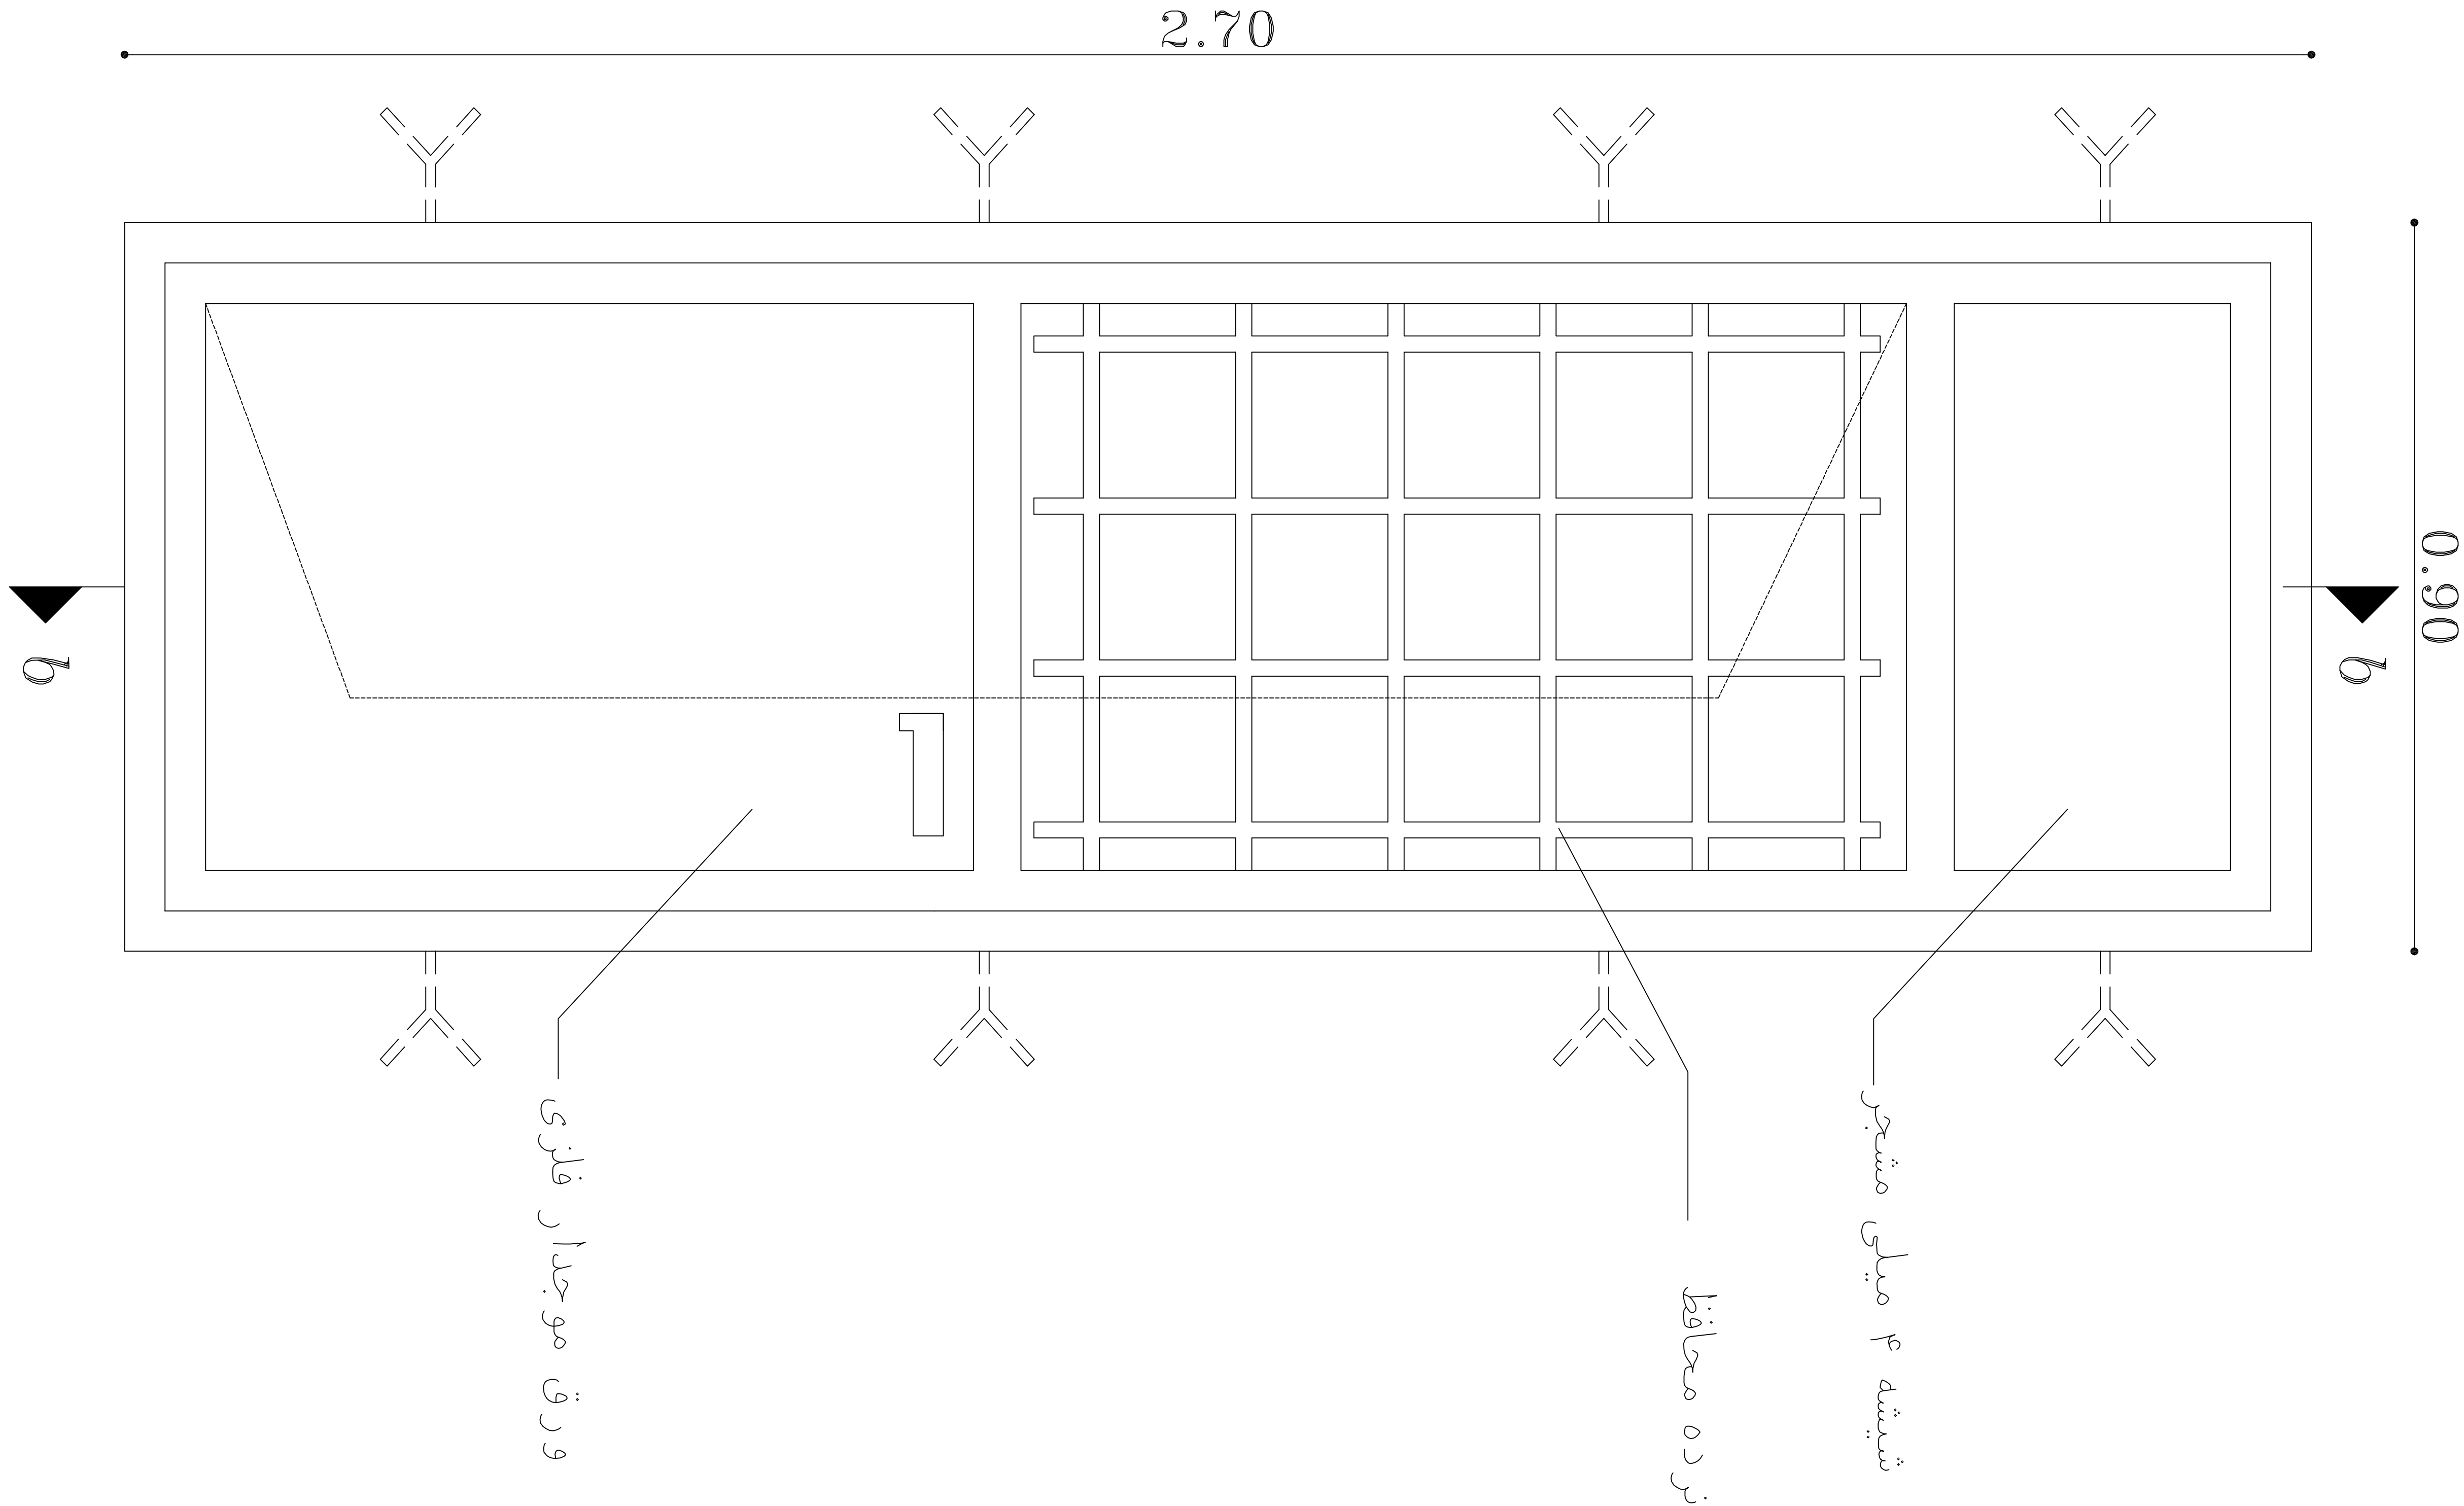

0.90

2.70

b

b

شیشه ۴ میلی مشجر

نرده محافظ

ورق موجدار فلزی

60*80 mm

40*60 mm

10*20 mm

شیشه ۴ میلی مشجر

10*20 mm

40*60 mm

40*60 mm

10*20 mm

10*20 mm

طلق شفاف ۳ میلی

40*60 mm

10*20 mm

1mm Metal

(in)

(out)

10*20 mm

40*60 mm

60*80 mm

b-b

برشی

مدیریت فنی

شماره پرونده:

شماره مسلسل:

نام پروژه:

اورژانس ۱۱۵

کارفرما:

دانشگاه علوم پزشکی

مشاور:

دانشگاه

علوم پزشکی

موضوع نقشه:

جزئیات

مهندس معمار:

مهندس ناظر:

مهندس محاسب:


مهندس برق:

مهندس تأسیسات:

ترسیم:

شماره نقشه: A-12-20

مقیاس: ۱:۱۰۰

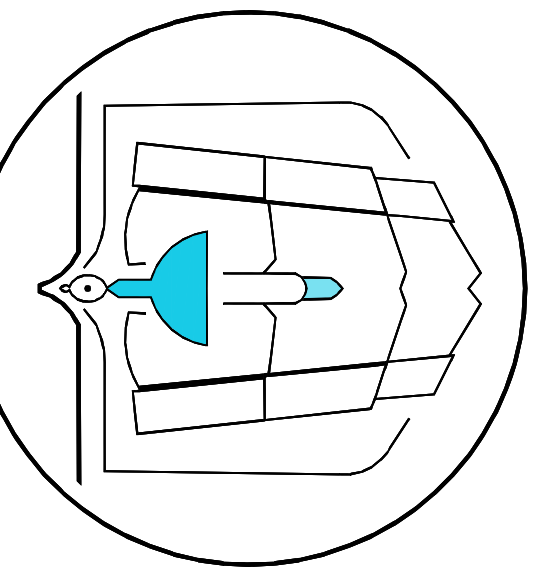

RIKI » ASfq-ik82q
از کمال تا کمال

گچ و خاک و سفید کاری

چفت

دیوار ۱۰ سانتی با بلوک سفالی

دیوار ۱۰ سانتی با آجر فشاری

نازکاری طبق جدول نازکاری

دوغاب سیمان

کفسازی طبق جدول نازکاری

کفسازی طبق جدول نازکاری

مالت ماسه و سیمان

بتن با عیار ۱۵۰

بلوک آواز سنگی لاشه

+0.60

+0.60

کفسازی مطابق جدول نازکاری

مالت ماسه و سیمان


بتن با عیار ۱۵۰

بلوک آواز سنگی لاشه

بتن سبک ۱۵۰

مالت ماسه، سیمان

10 27cm

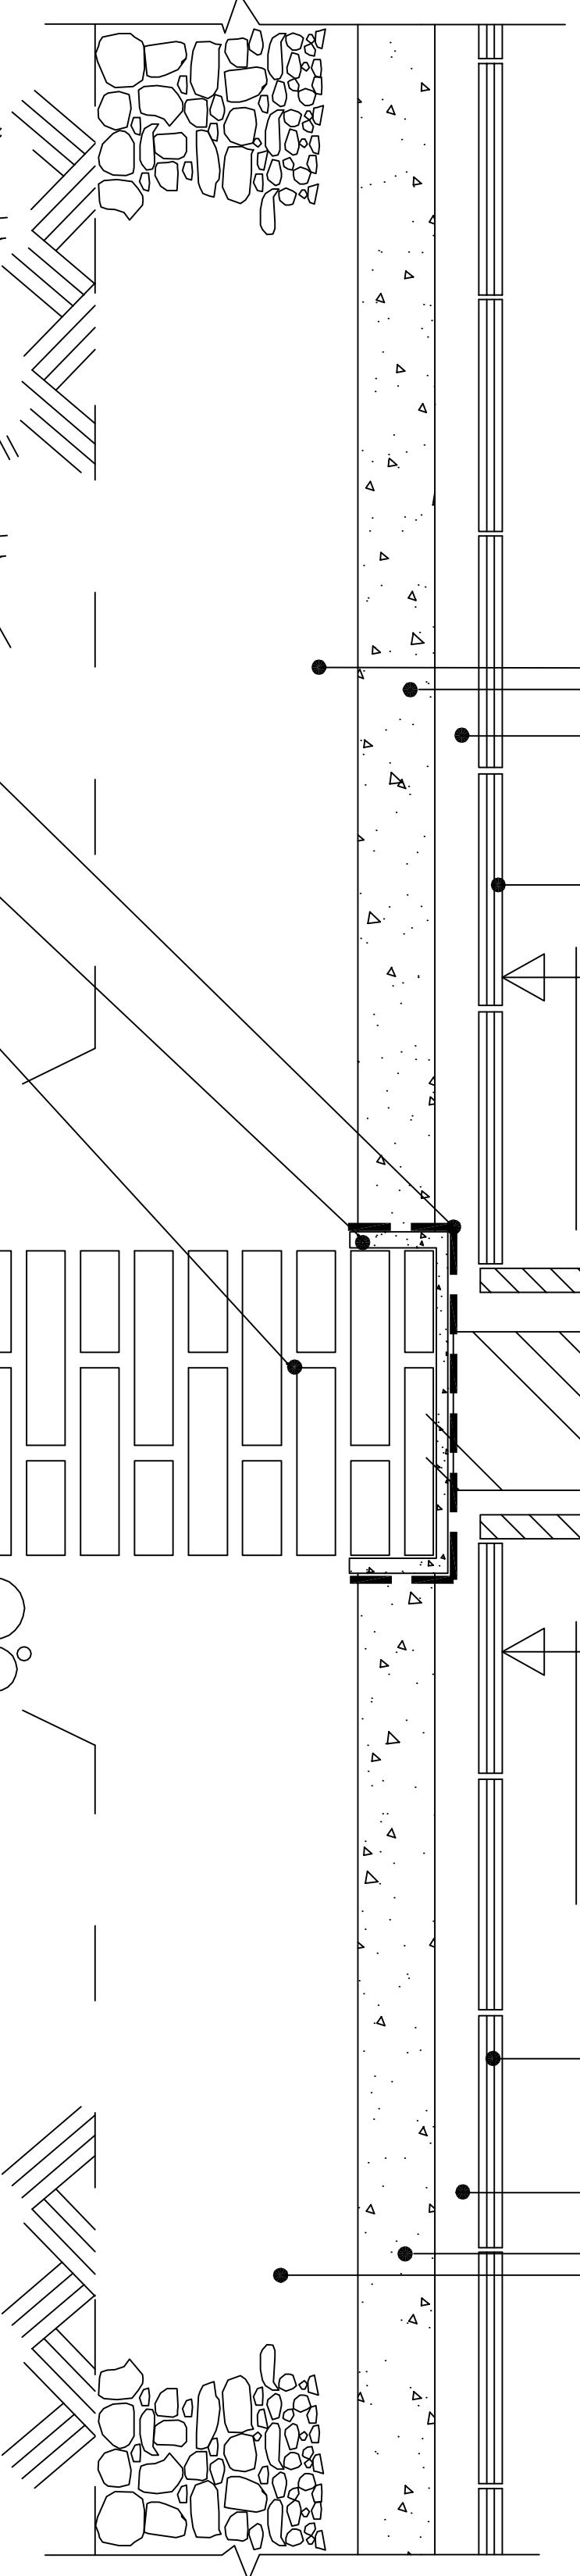

یک لایه گونی دو لایه قیر

زیر سازی عایق رطوبتی با سیمان لیسه ای
کرسی چینی ۳۵ سانتی با آجر ماسه آهکی

جزئیات اجرای تیغه های داخلی در طبقه همکف

نازکاری طبق جدول نازکاری

دیوار ۱۰ سانتی با بلوک سفالی

دیوار ۱۰ سانتی با آجر فشاری

نازکاری طبق جدول نازکاری

نازکاری طبق جدول نازکاری

عایق رطوبتی ۲ قشر قیر الایه گونی

زیر سازی عایق رطوبتی با سیمان لیسه ای


کرسی چینی ۳۵ سانتی با آجر ماسه آهکی

کفسازی طبق جدول نازکاری

+0.20

-0.30

30cm

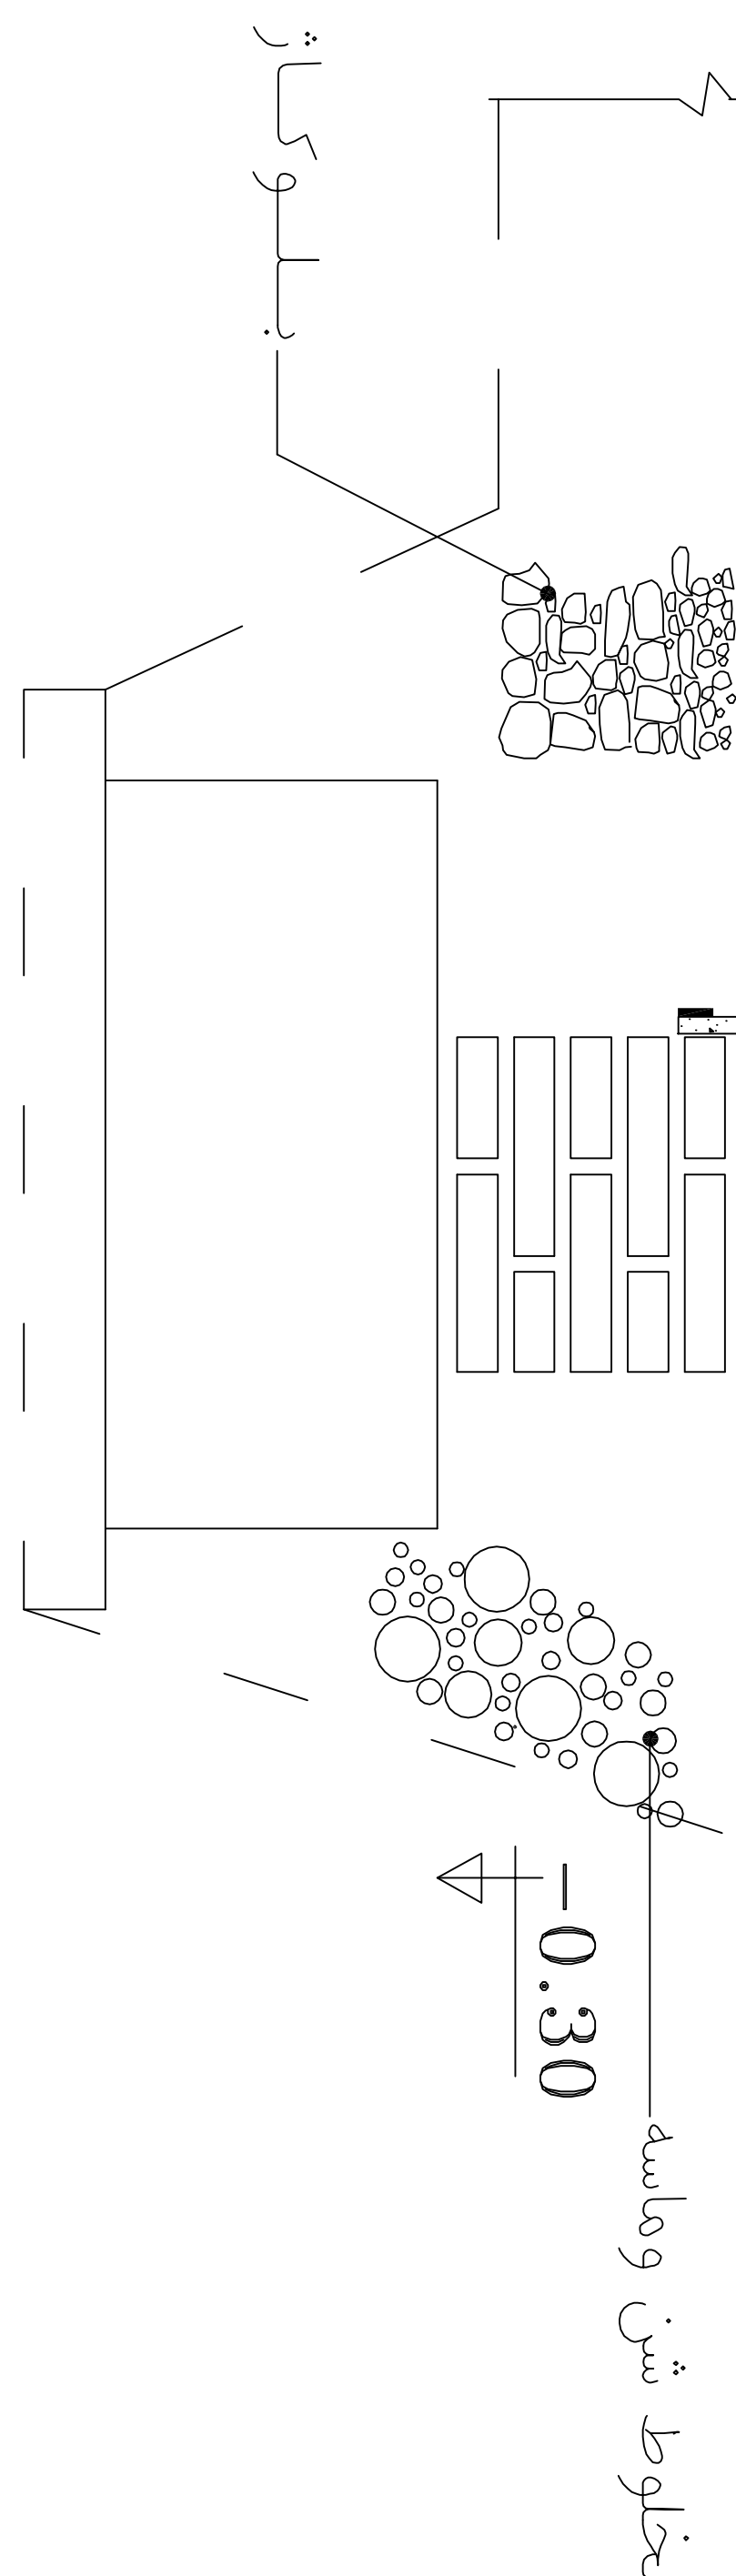

گچ و خاک و سفید کاری

مالت ماسه و سیمان

نازکاری طبق جدول نازکاری

دوغاب سیمان

سنگ تخم مرغی ۵ سانت چینی نیریز

ازاره


عایق رطوبتی ۲ قشر قیر الایه گونی

زیر سازی عایق رطوبتی با سیمان لیسه ای

کرسی چینی ۳۵ سانتی با آجر ماسه آهکی

+0.10

30cm

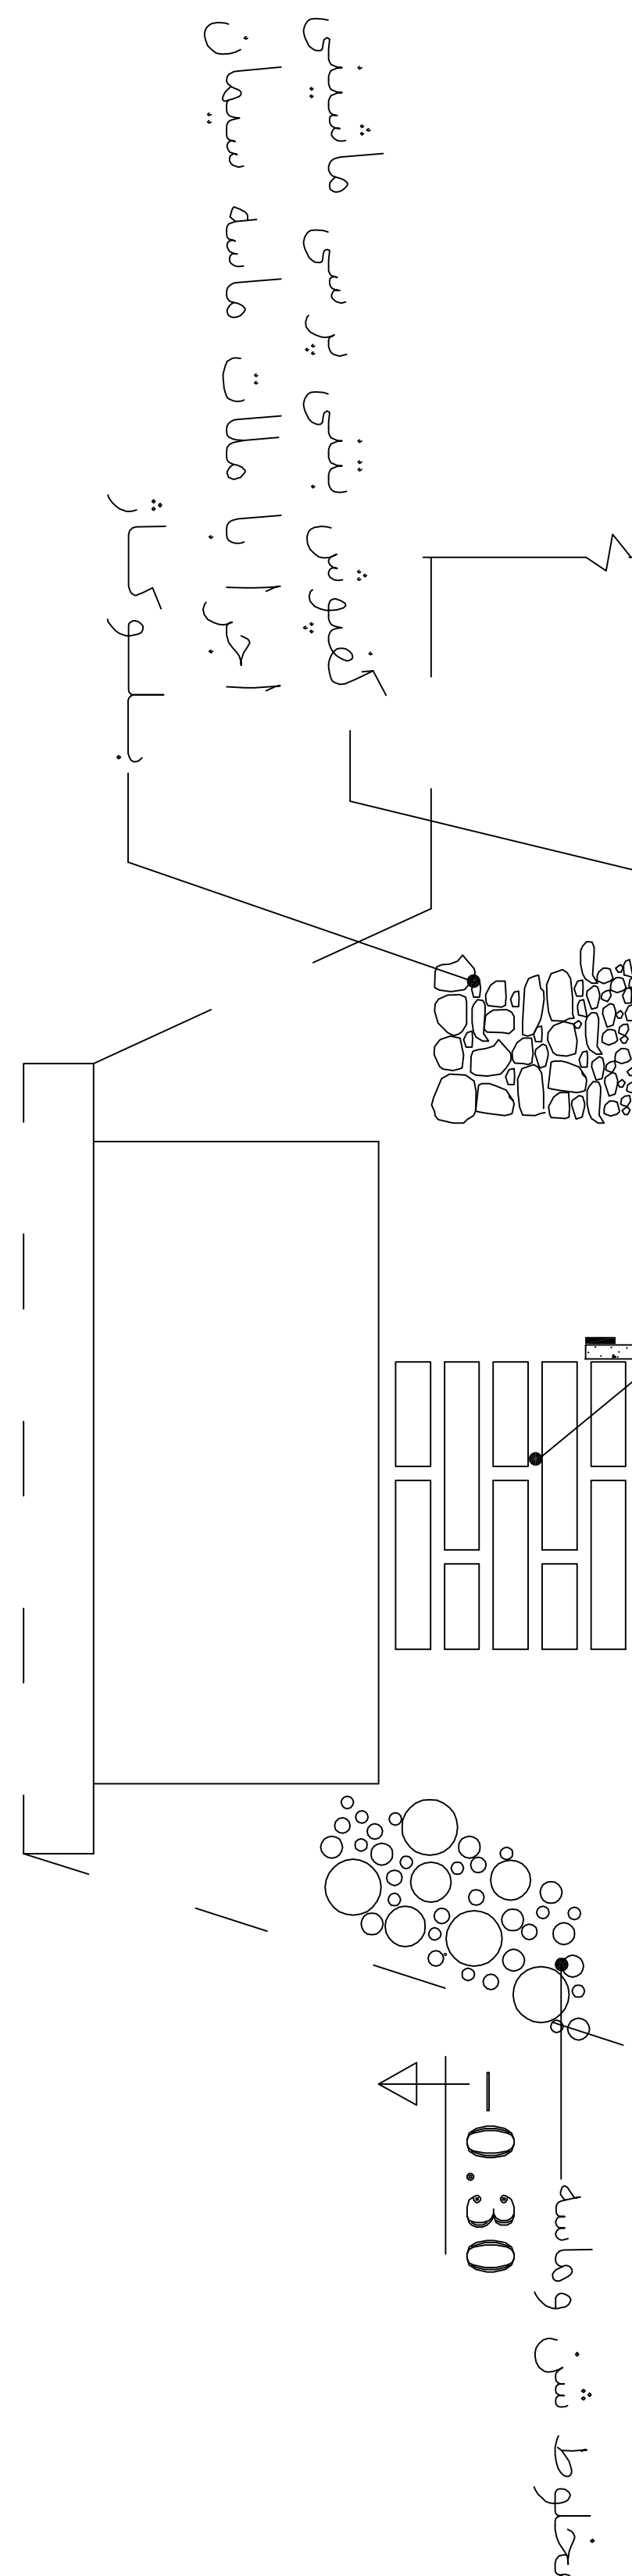

جزئیات اجرای کرسی چینی و دیوار پیرامونی
در مجاورت معابر عمومی و فضای باز طبقه همکف

برای عبور کابل ، لوله آب و فاضلاب غلاف گذاری با لوله پلیکا

در کرسی چینی با حداقل ۲ سایز بزرگتر از لوله عبور کننده الزامیست.

١٠٠٠

∴ $\partial \bar{g}_r \partial, h_{\bar{m}}$

$\therefore \text{Julius}, \text{Lau}$

1. 0
 2. 0
56.5

دانشگاه علوم پزشکی

1. $\frac{1}{2}$

علوم و فنون

iii. go go

١٠٠

$\therefore$ base price




جلیلیہ

• $\text{C}_2\text{H}_5\text{COOH}$ is a weak acid

..
97.
Cada

تاریخات:


...

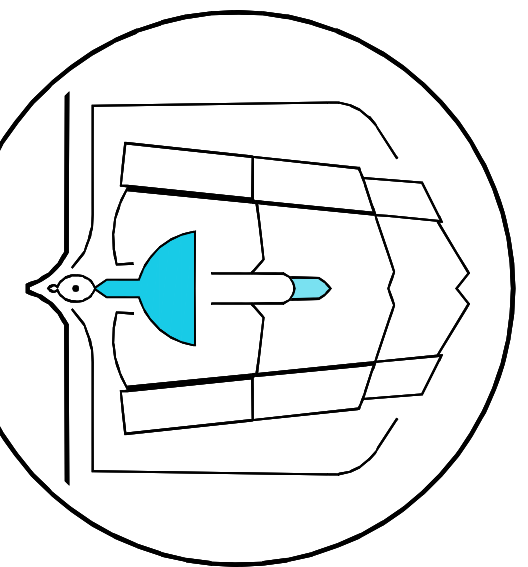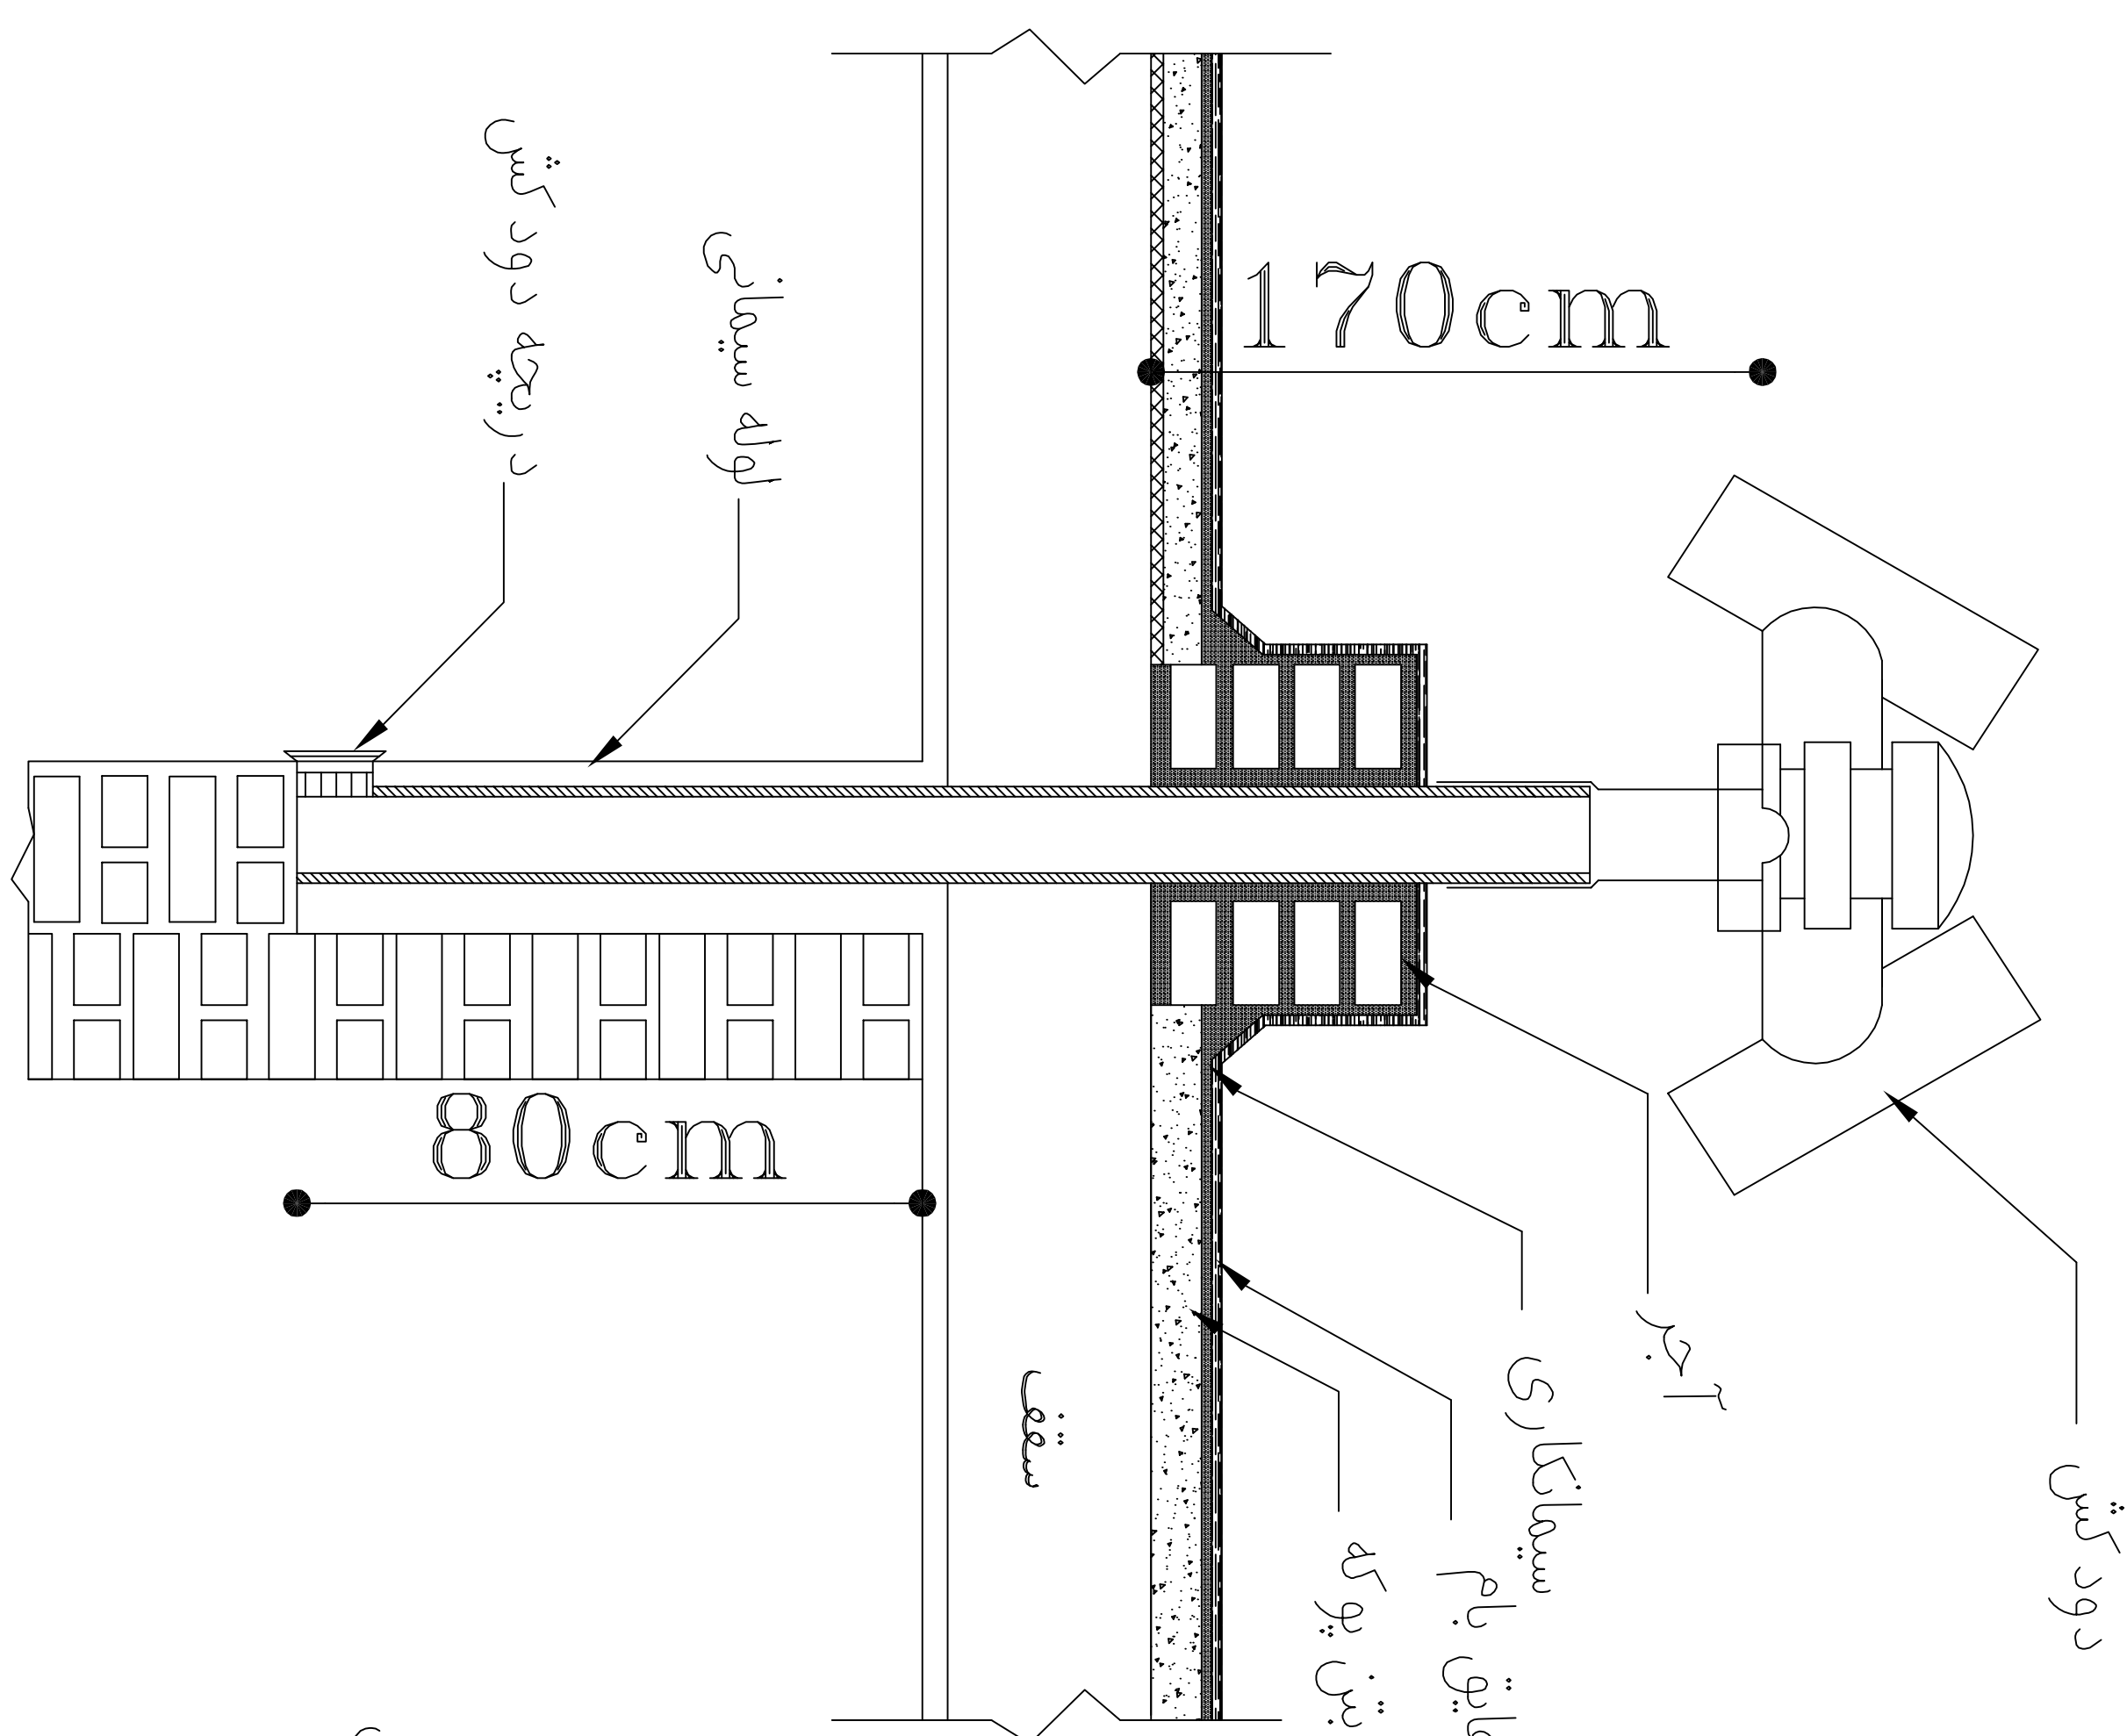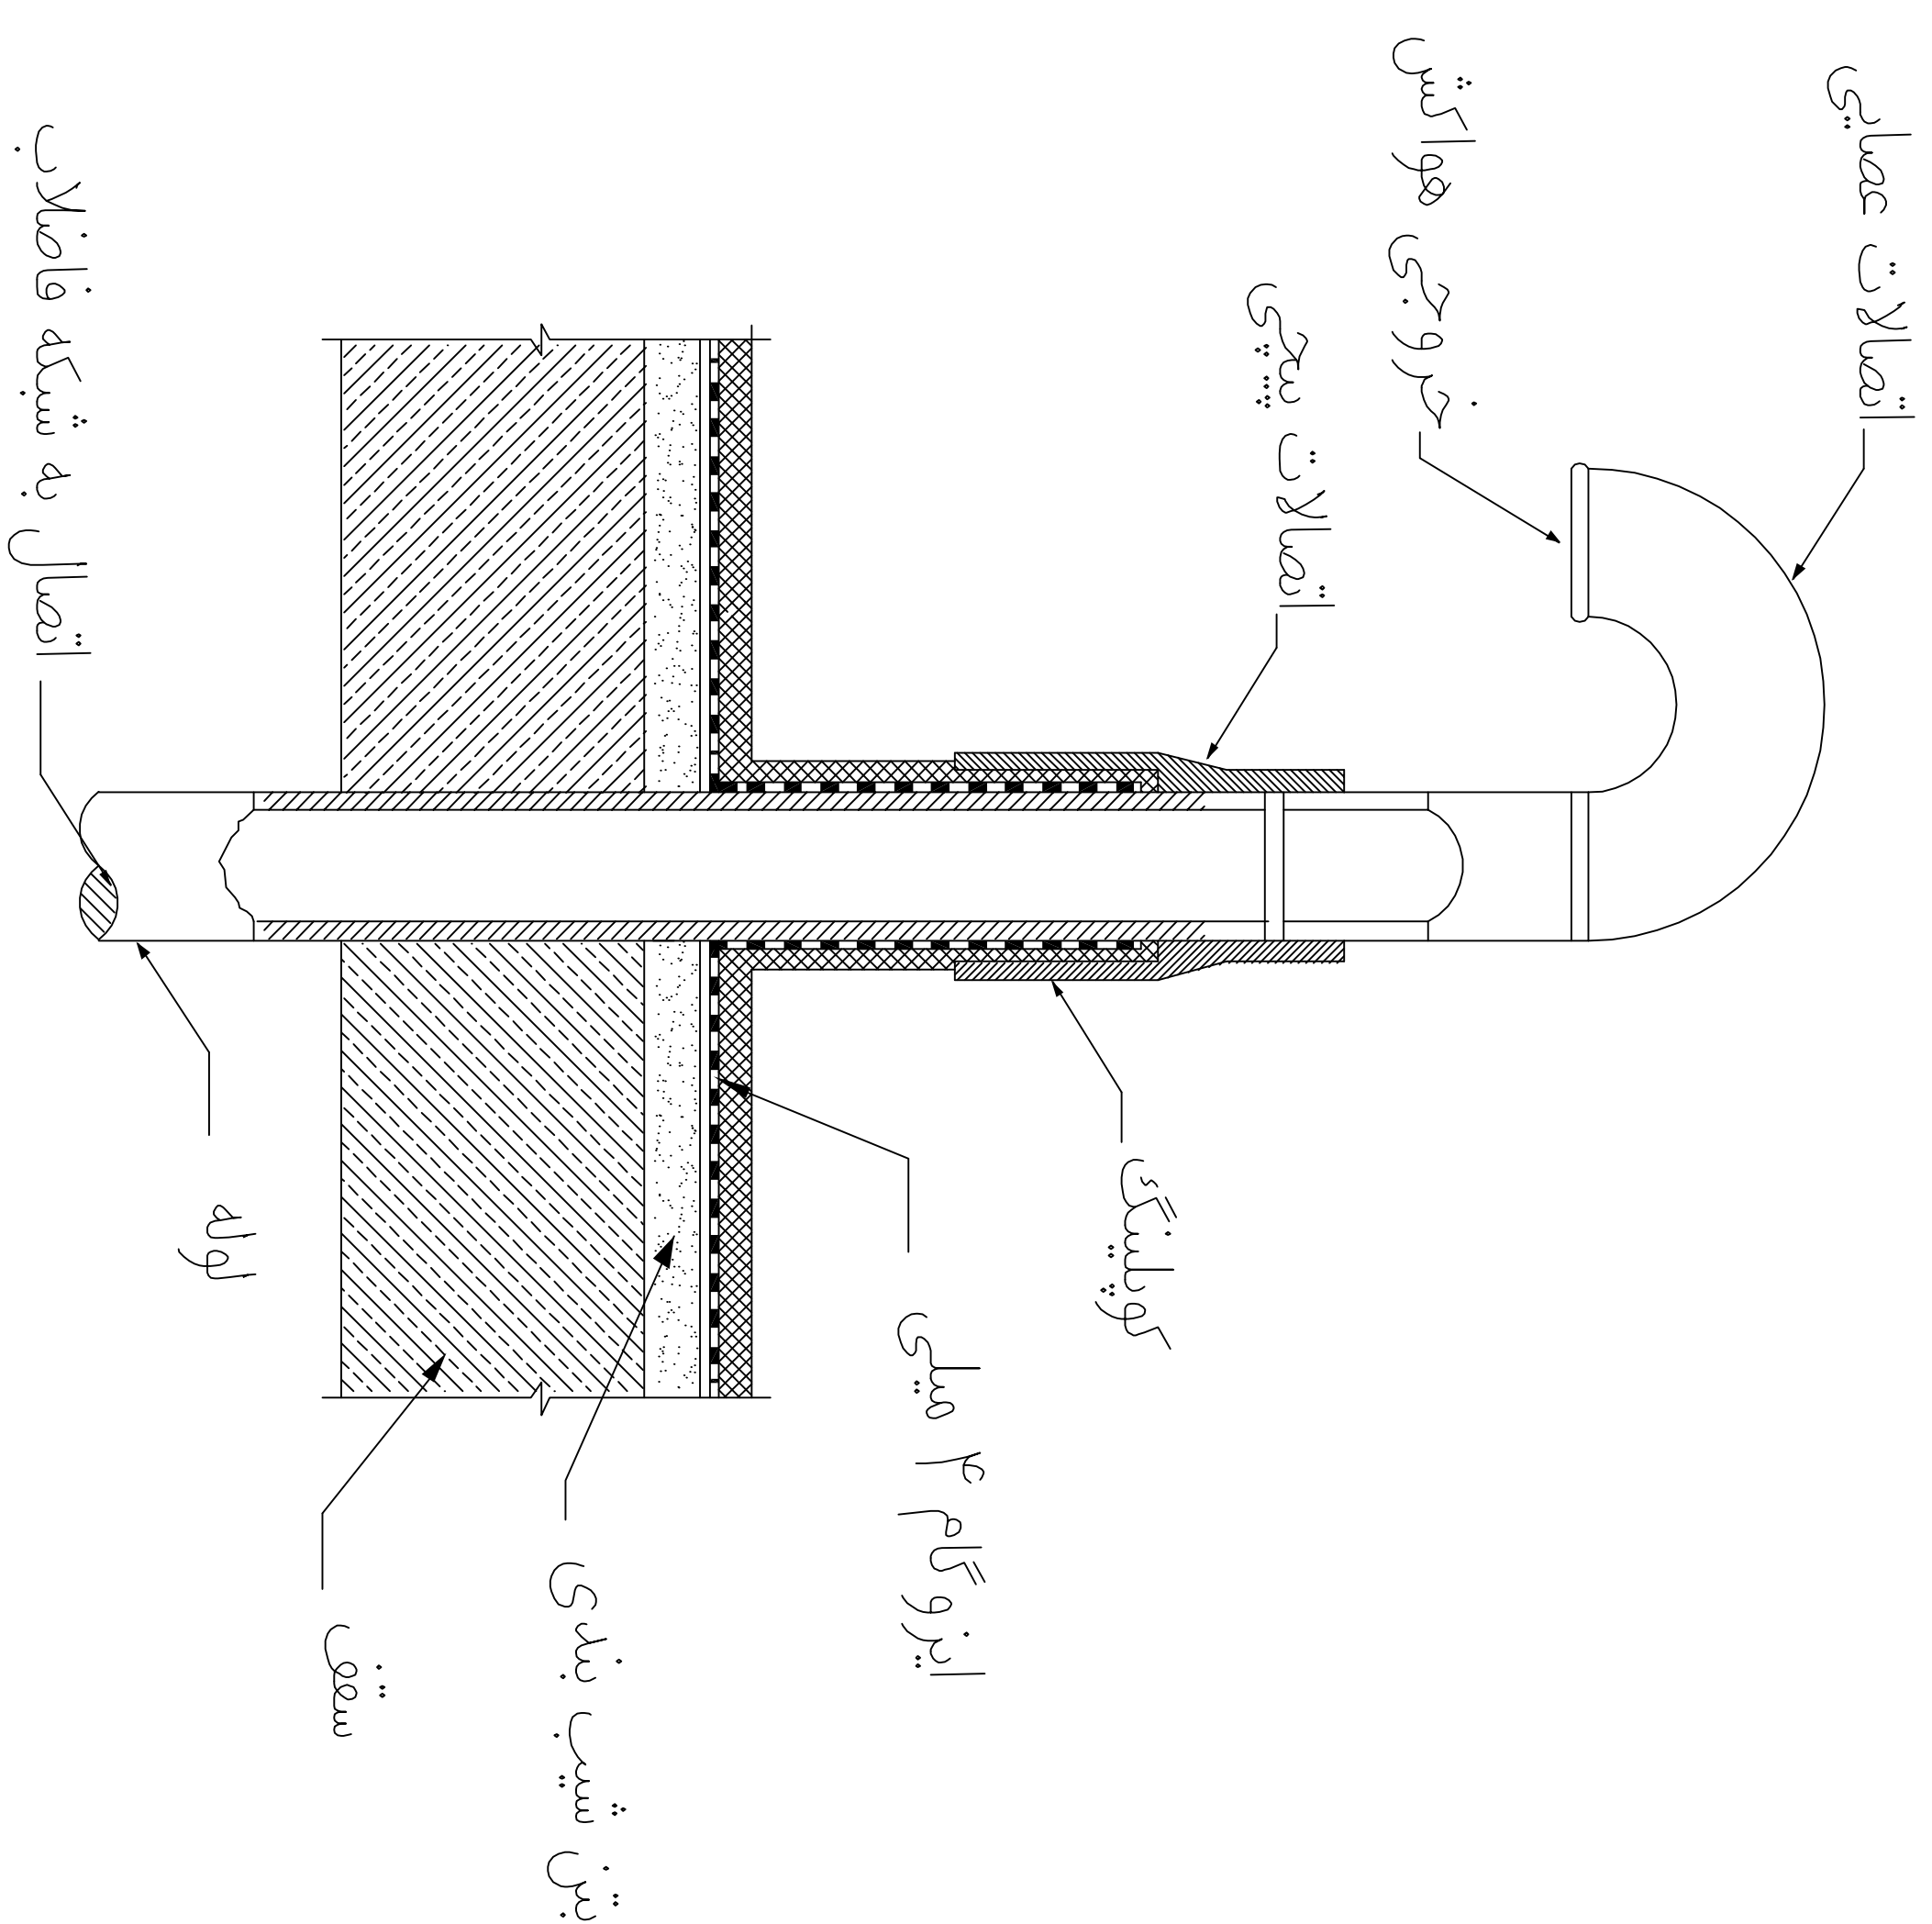A-14-20: $\ddot{a}_{\overline{20}|i}$, $\ddot{b}_{\overline{20}|i}$ [illegible]
$$R\|\kern-0.08em\|k_i \rangle \hat{A} \hat{S} \{q\}_{3/4}^{\pm} - \|\kern-0.08em\|k \hat{S} z^0_j \|\kern-0.08em\|$$


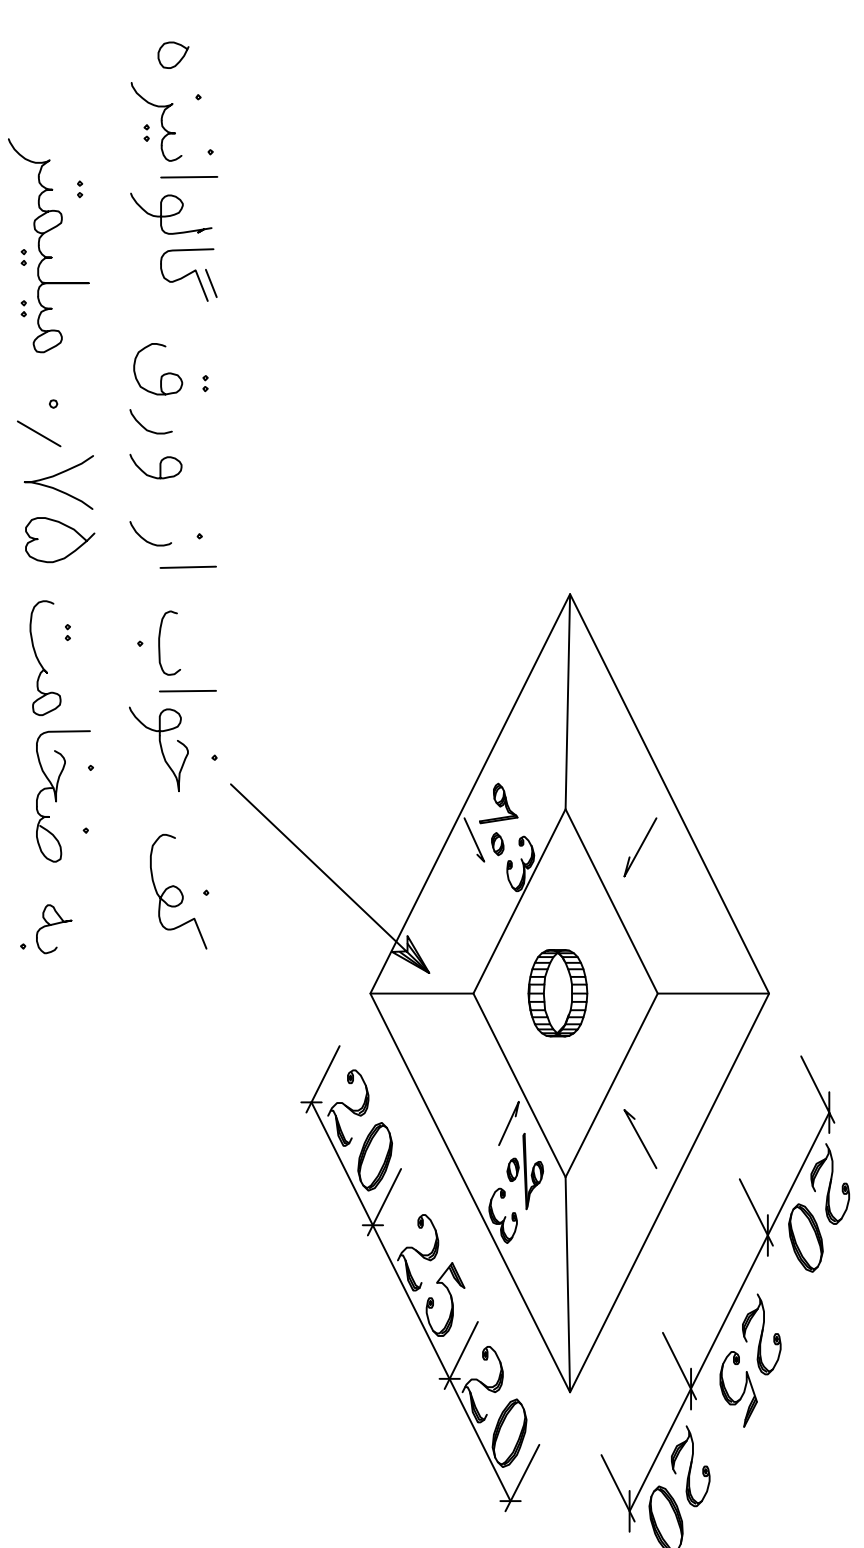
ورق کرکری گالوانیزه
فواصل نیم متر طولی و ارتفاعی

e.



جاری ماحیثہ سیمائی الزامیست.

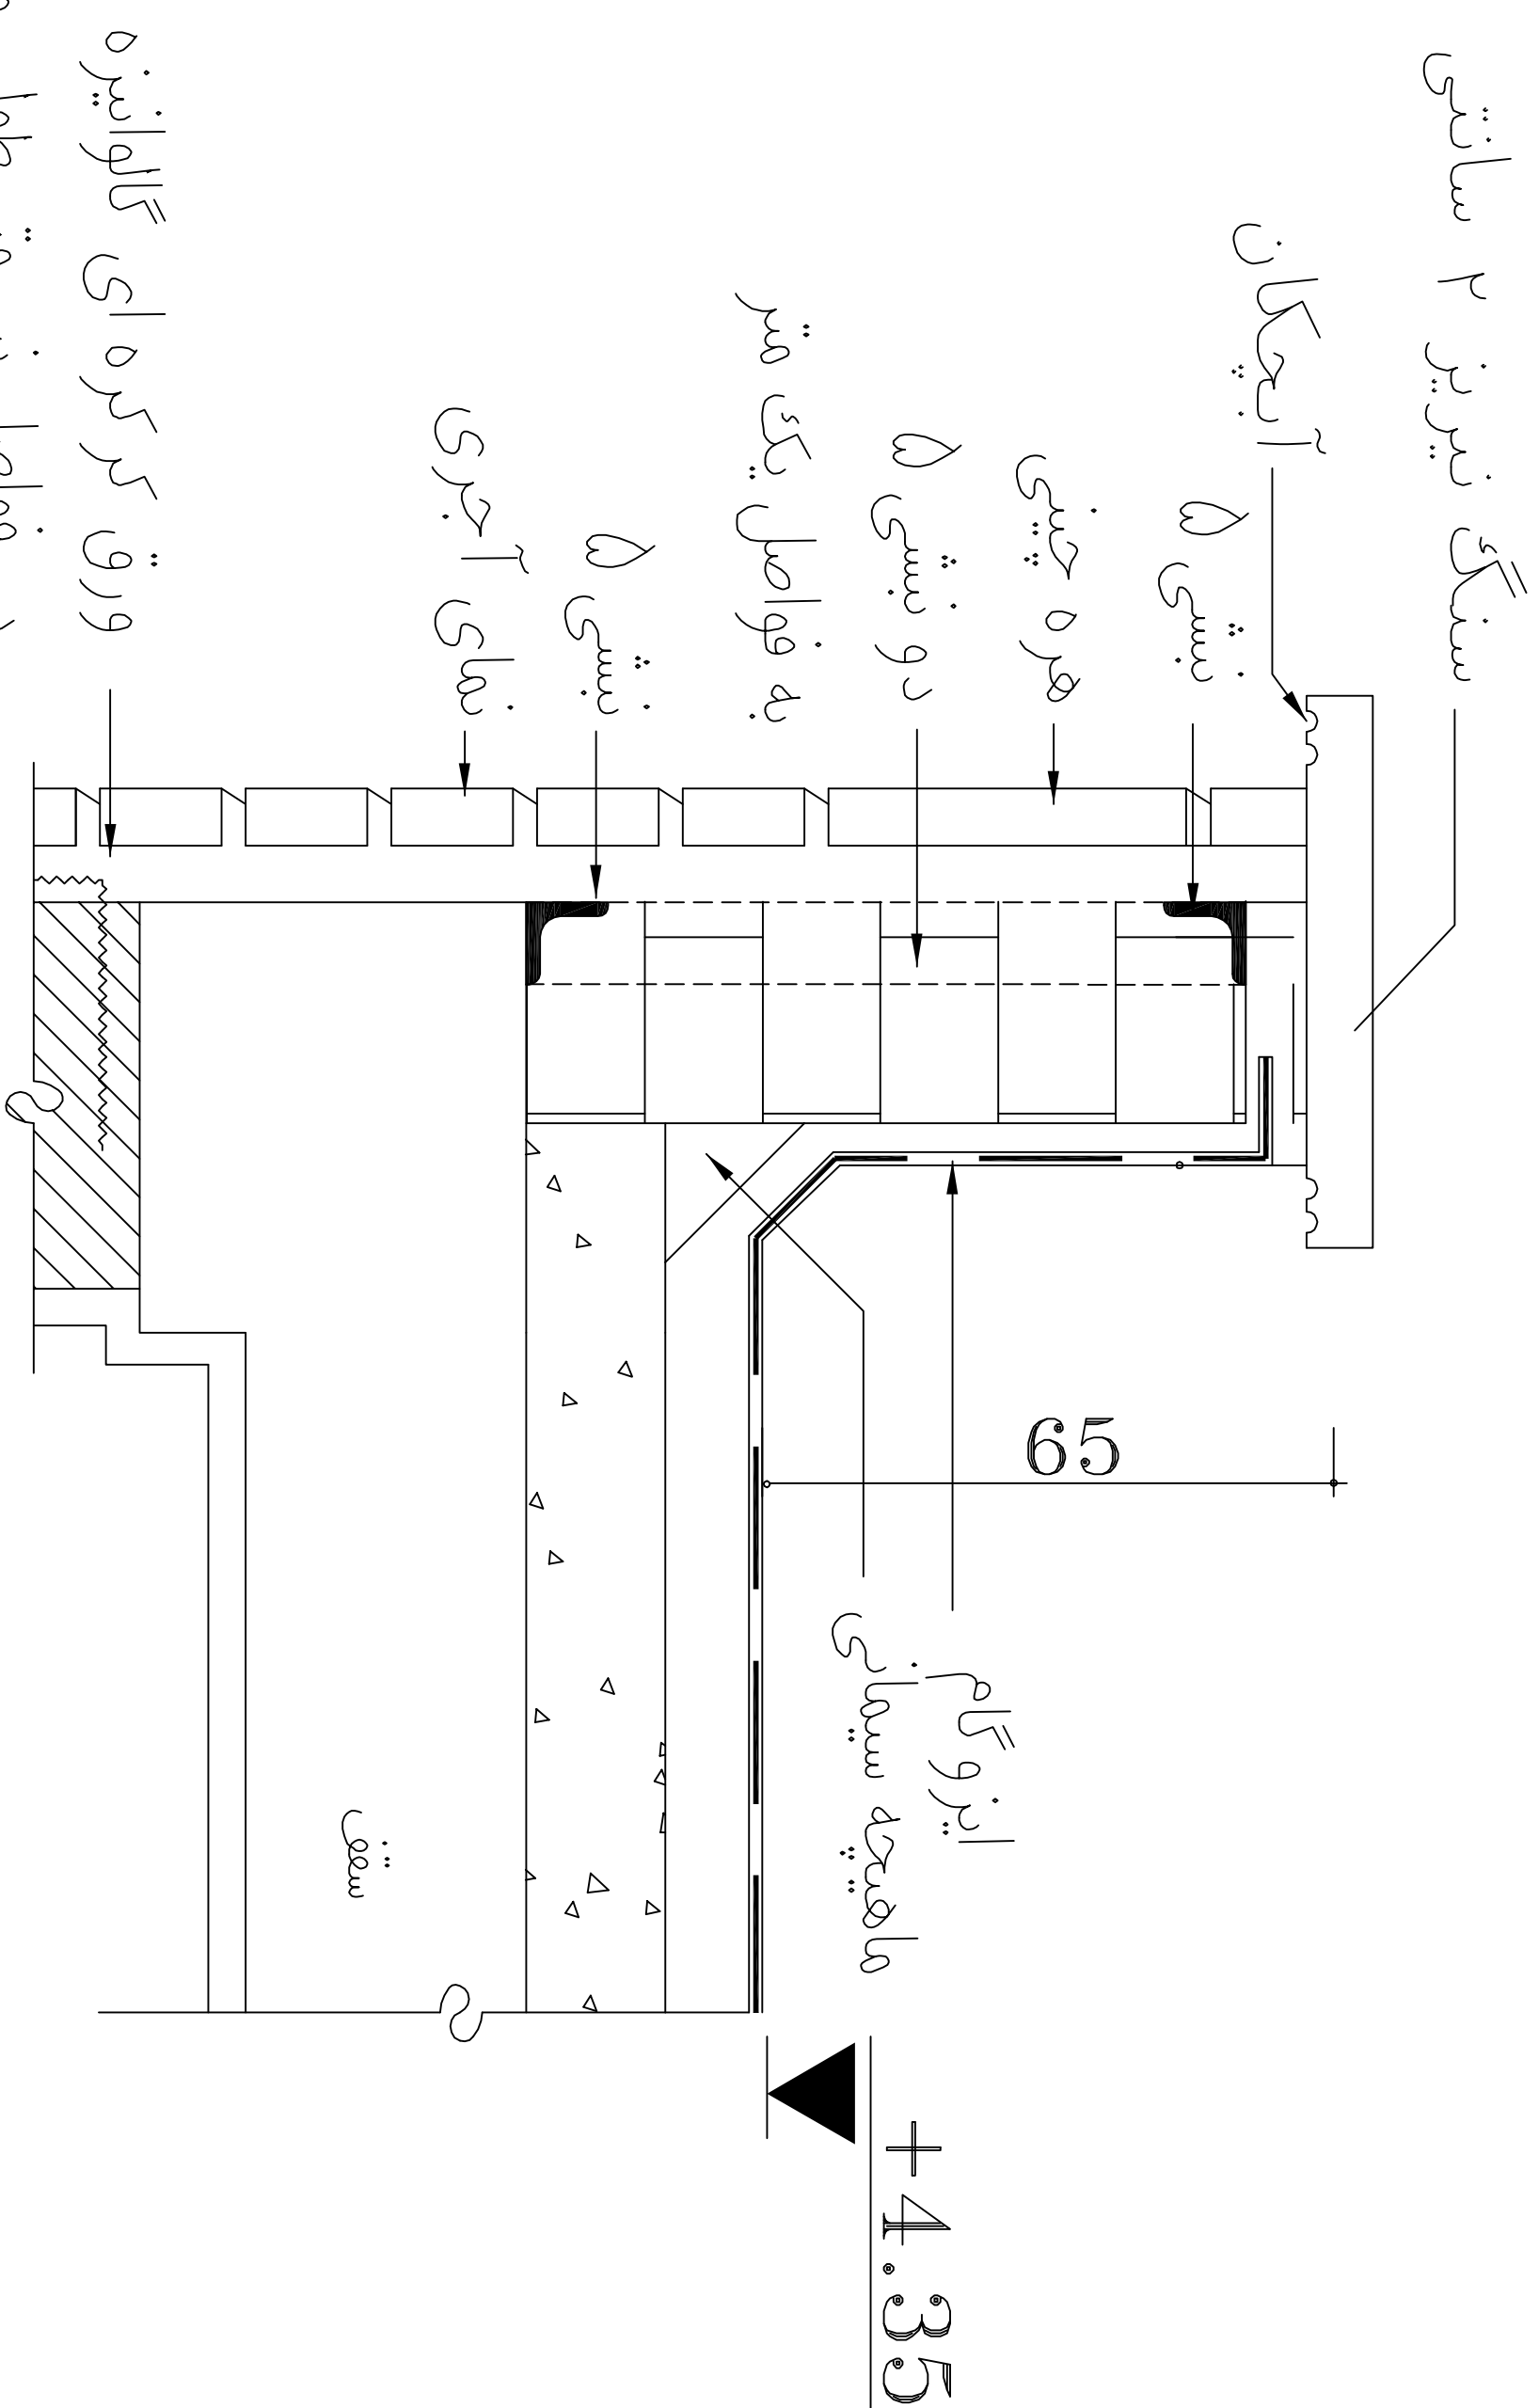

نصیب اولاد ہو اکس فاضلاب د رپسٹ جام




کف خواب از ورق گالوانیزه به ضخامت ۷۵ میلیمتر

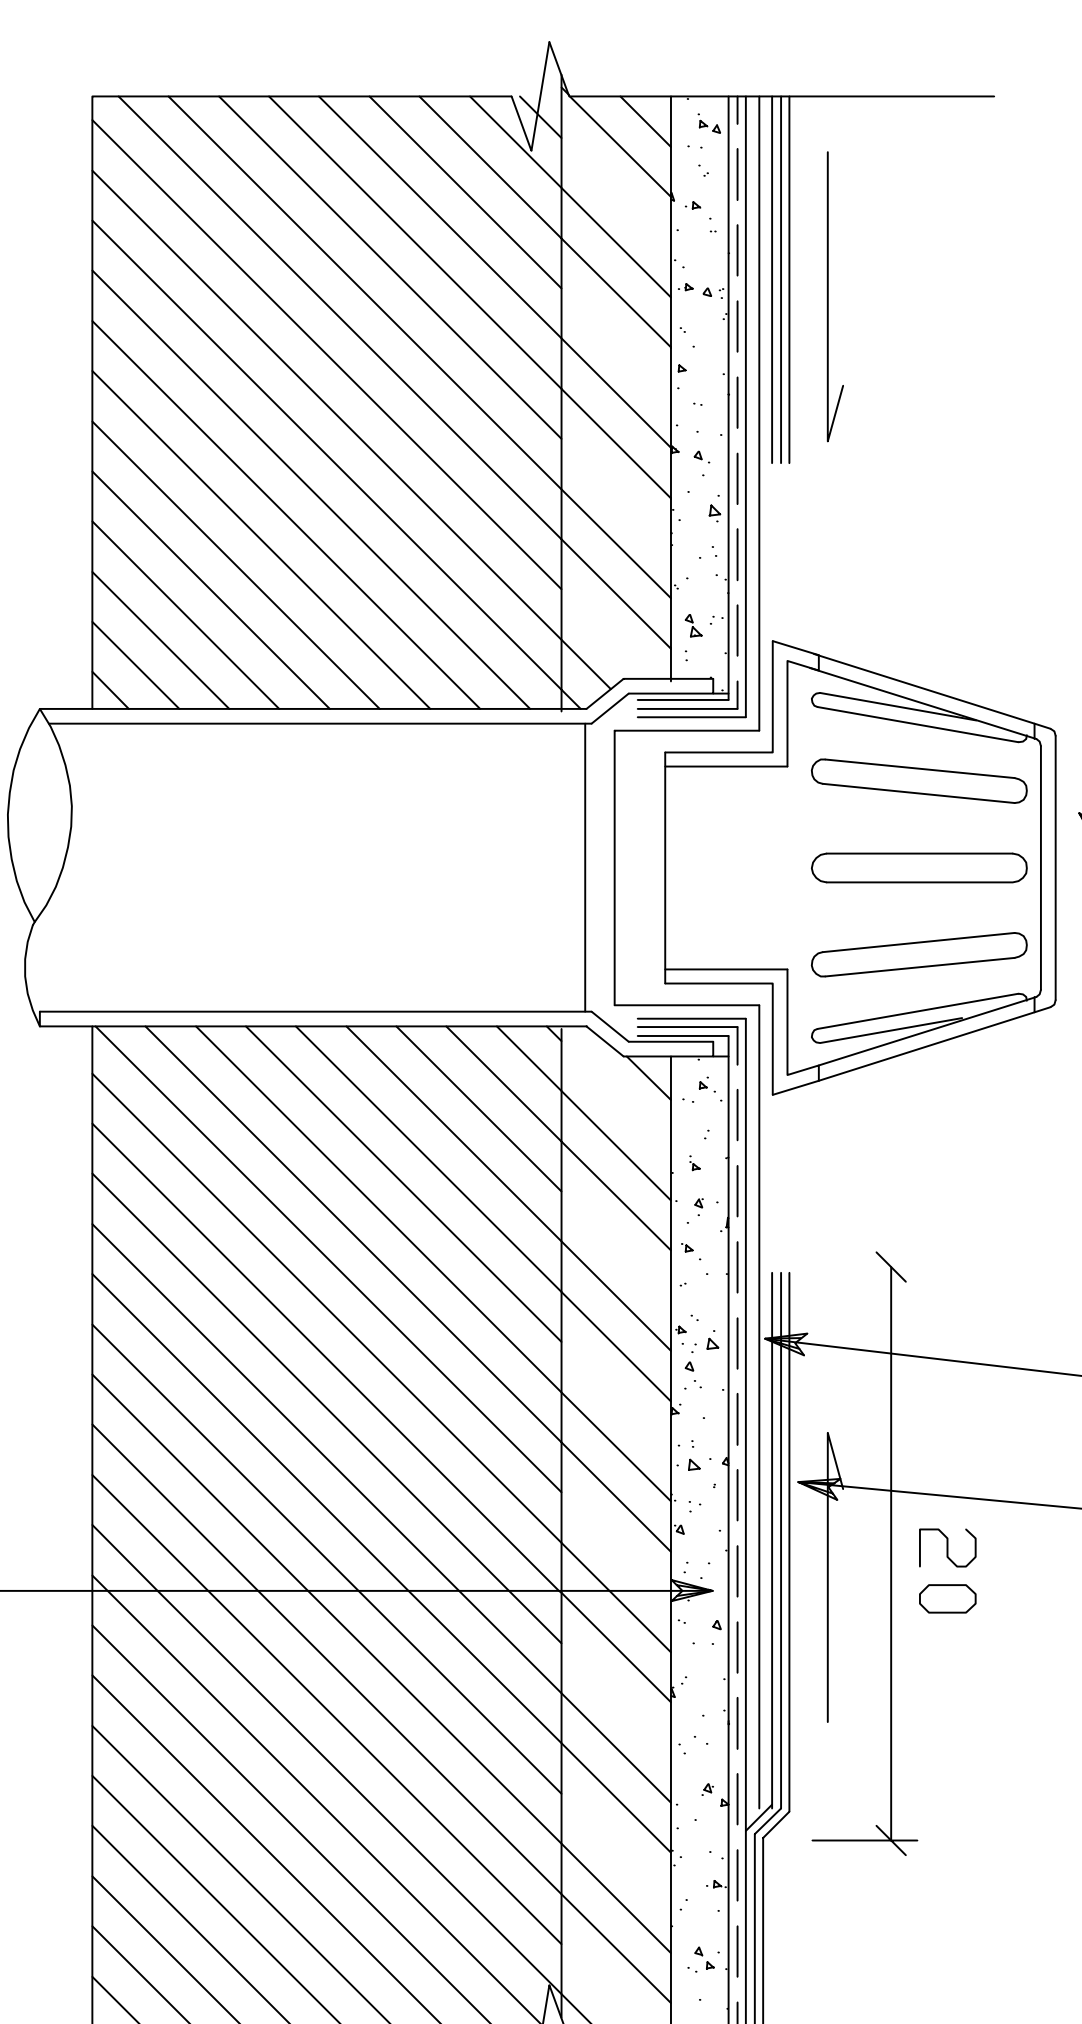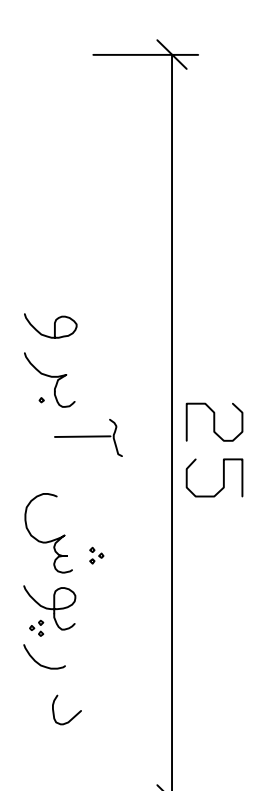

کف خواب از ورق گالوانیزه به ضخامت ۰/۷۵ میلیمتر

نک: لایه عایق اصلی به عرض ۷۰ سانتیمتر، از هر طرف

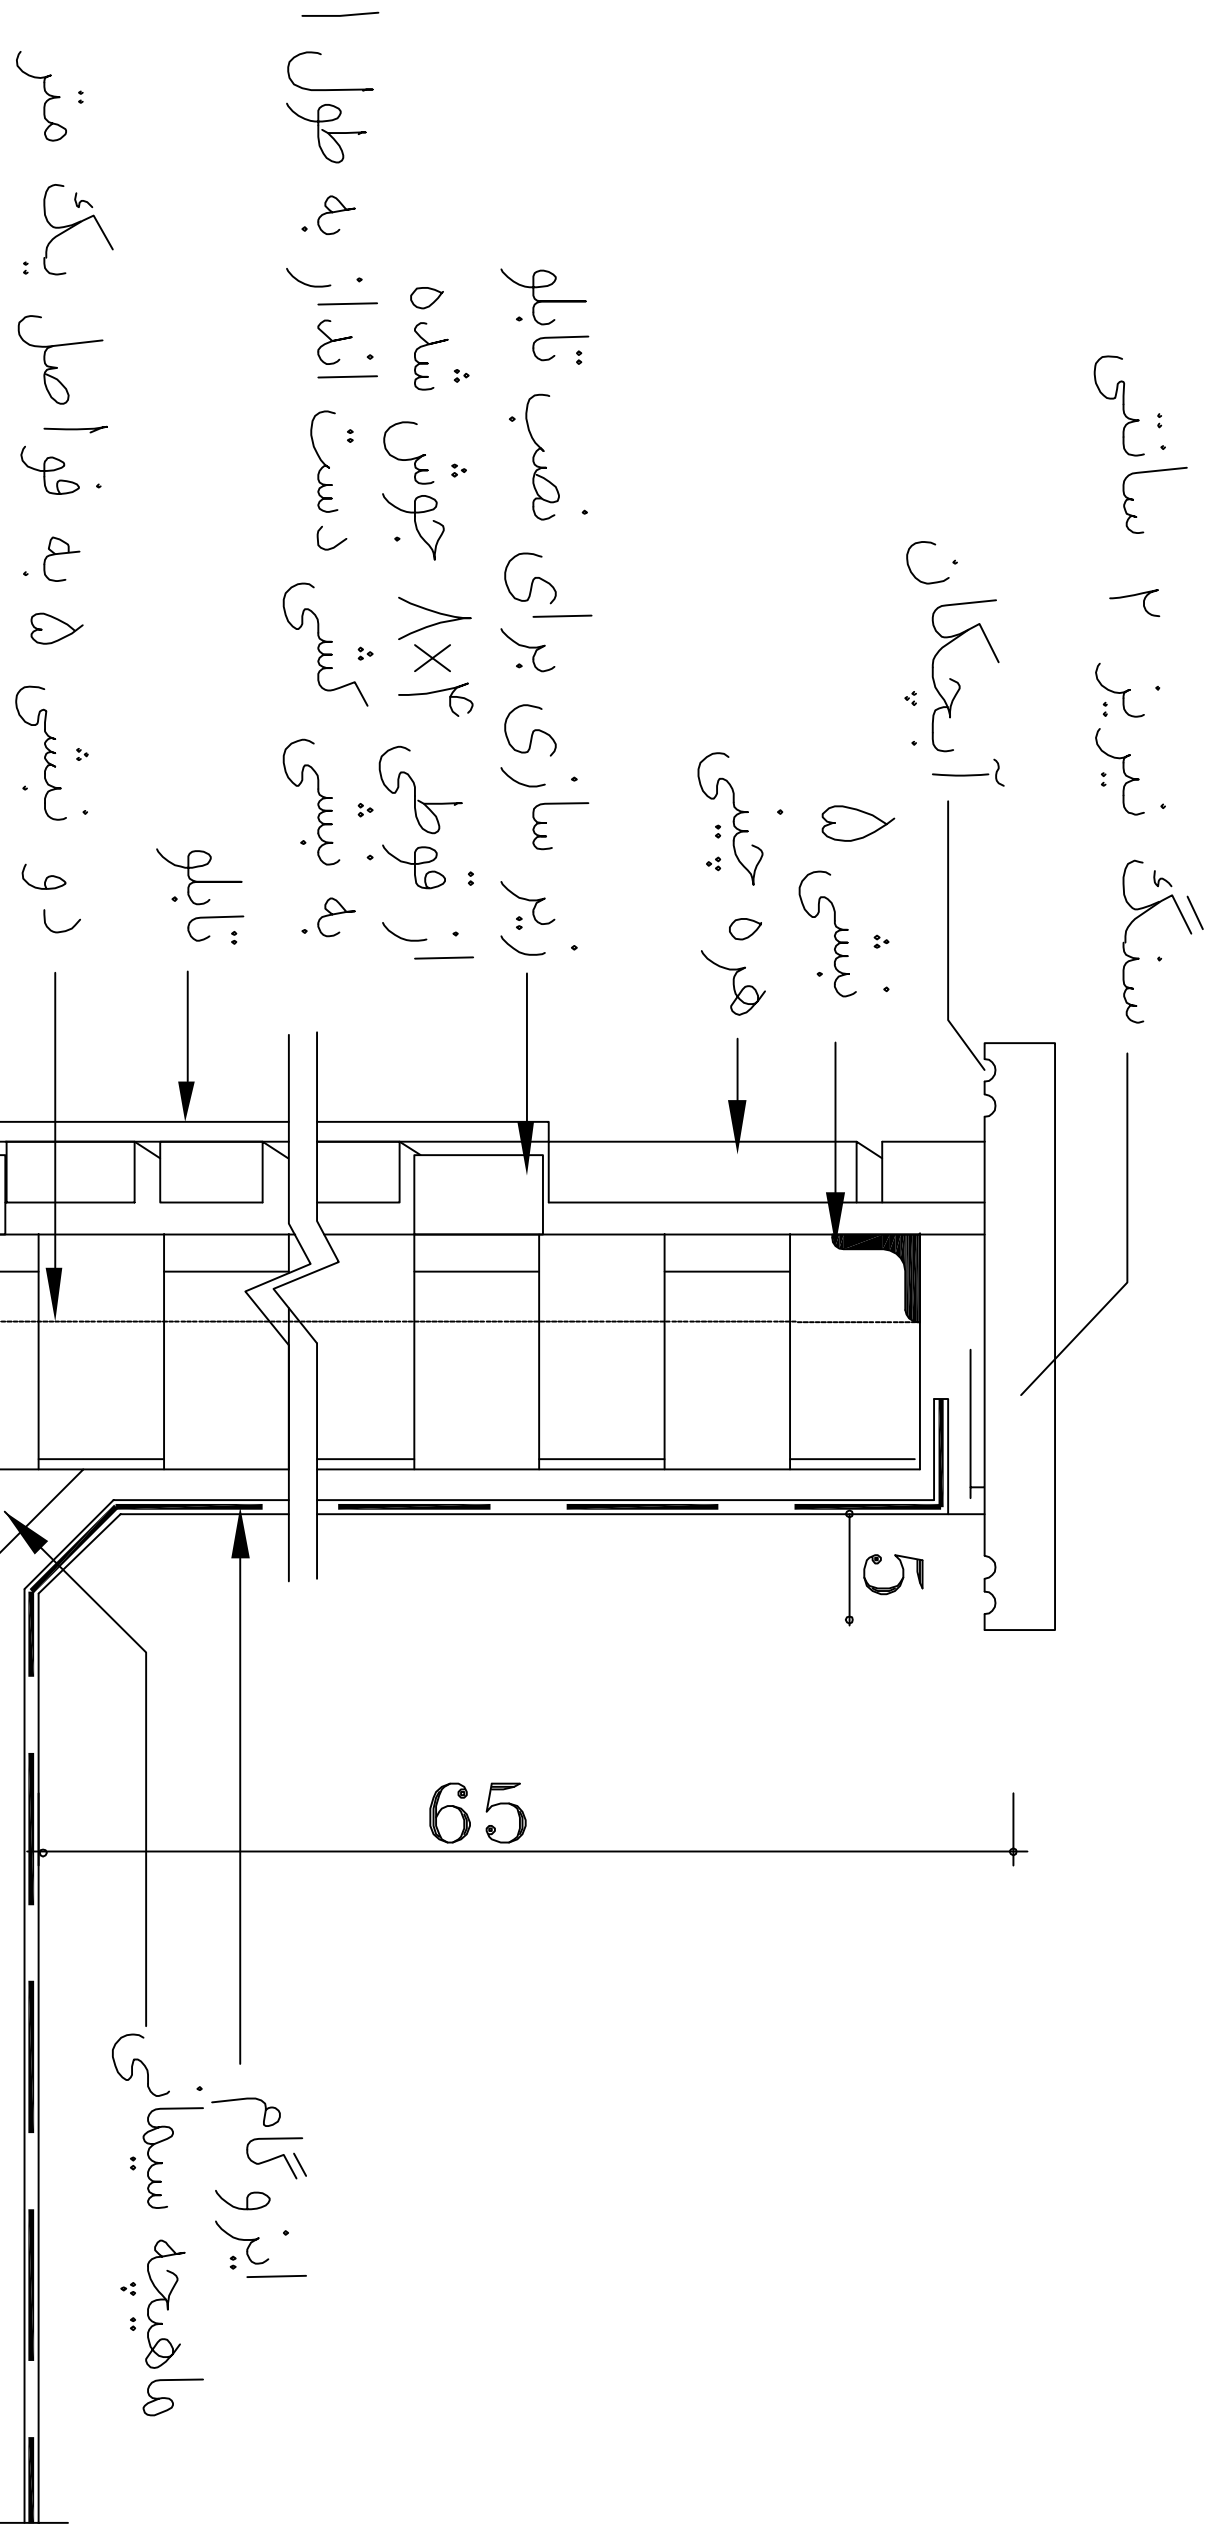


+4.35

$\frac{C_n}{C_n} = \frac{C_n}{C_n}$

٥٠
٤٣
٦٠
٢٠
١٠

۱) برای اجرای دست انداز بام، فریم بندی با نبشی ۵ به خواصل یک متر اجرا گردد.

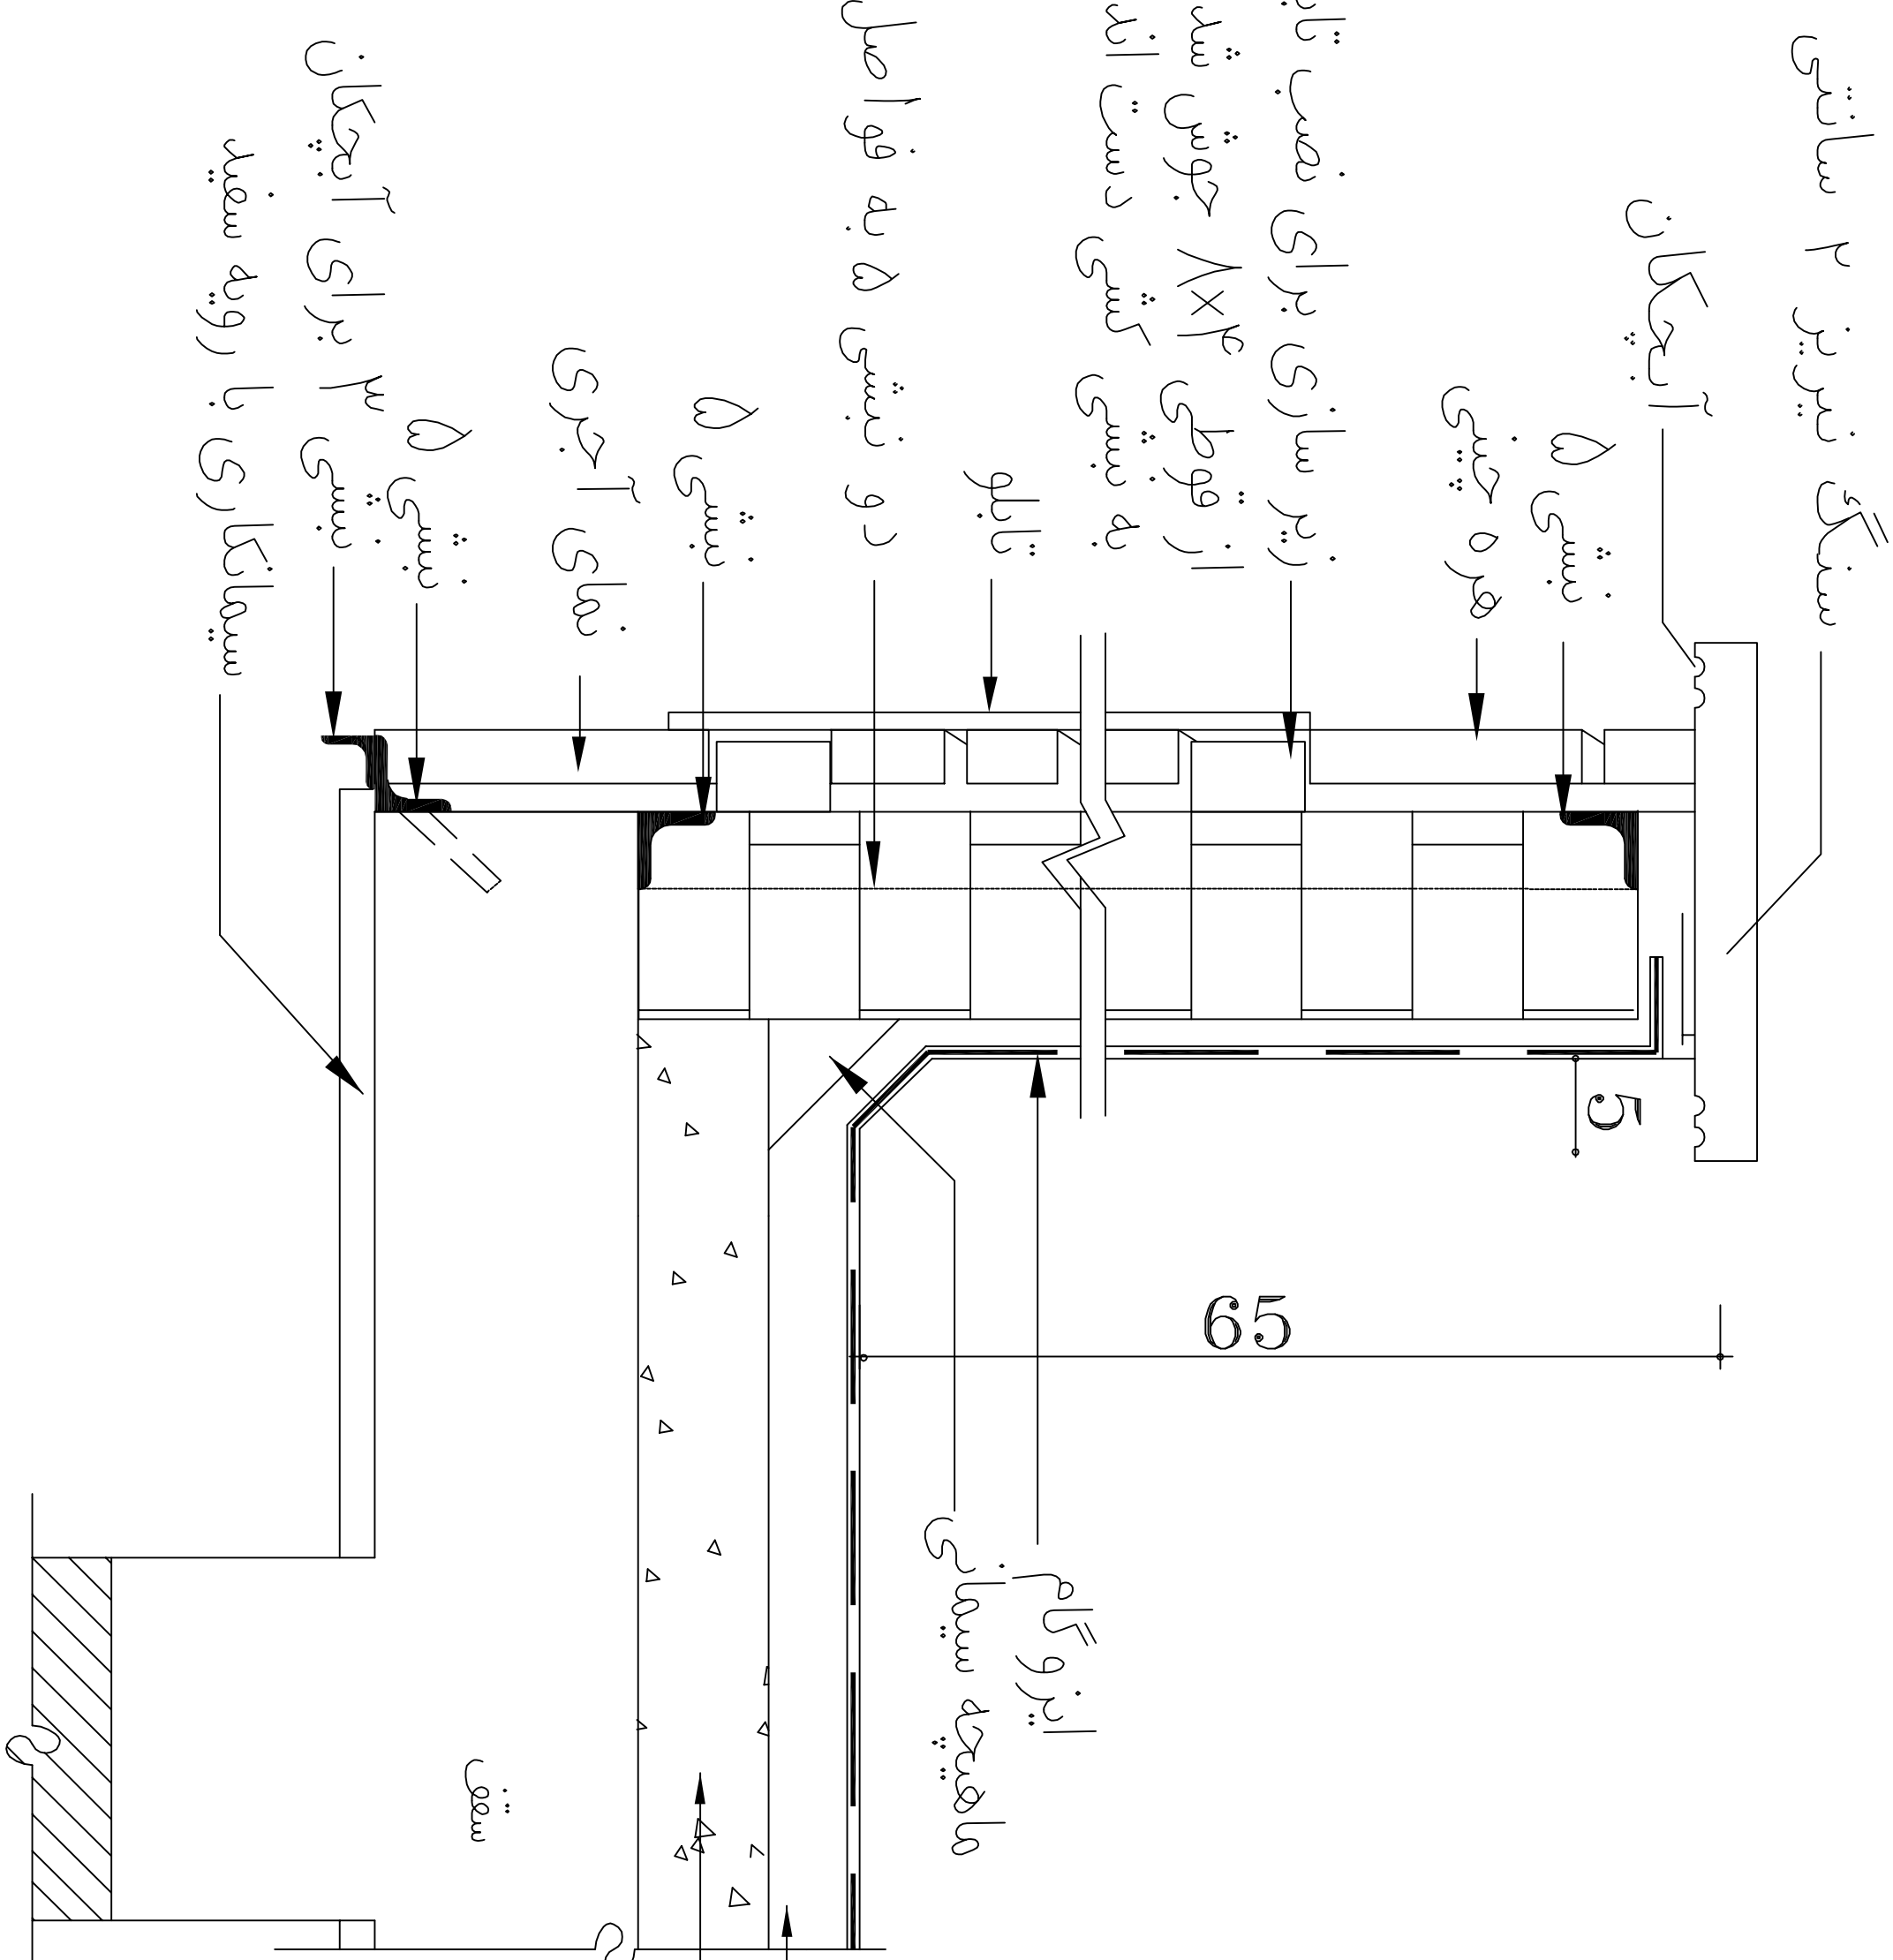

جزيئات محل نصب تابلو در جان پناه بام

مدیریت فنی

شماره پرونده:

شماره مسلسل:

نام پروژه:

اورژانس ۱۱۵

کارفرما:

دانشگاه علوم پزشکی

مشاور:

مدیریت فنی دانشگاه

علوم پزشکی

موضوع نقشه:

جزئیات

مهندس معمار:

مهندس ناظر:

مهندس محاسب:


مهندس برق:

مهندس تأسیسات:

ترسیم:

شماره نقشه: A-16-20

مقیاس: ۱:۱۰۰

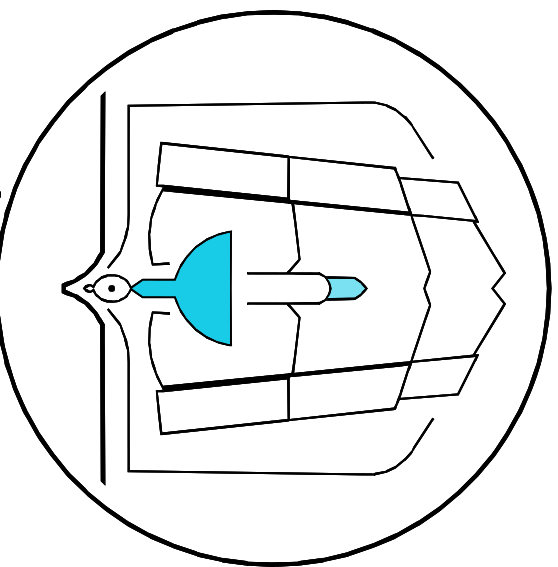

RIKI
انبار اطلاعات

متر

سنگ اسپر اخون تیشه ای ضخامت ۳ سانتی متر

بن ۱۰ سانتی متر B250

بلوکاز سنگ لاشه ۲۰ سانتی متر

خاک کوبیده ۹۰%

SLPOE=10%

جزئیات رمپ ورودی

مالات ماسه سیمان

تیشه دار شده

سنگ پله با تیشه عمیق

زیر سازی پله از آجر

مالات ماسه و سیمان

خاک کوبیده
بلوکاز
بن مگر

جزئیات پله ورودی

سنگ پله به ضخامت ۲ سانتیمتر

جزئیات پله ورودی

مدیریت فنی

شماره پرونده :

شماره مسلسل:

نام پروژه :
اورژانس ۱۱۵

کارفرما :

دانشگاه علوم پزشکی

مشاور :
مدیریت فنی دانشگاه
علوم پزشکی
موضوع نقشه :
جزئیات

مهندس معمار:

مهندس ناظر:

مهندس محاسب:


مهندس برق :

مهندس تأسیسات:


ترسیم :

شماره نقشه : A-18-20

مقیاس : ۱ : ۱۰۰

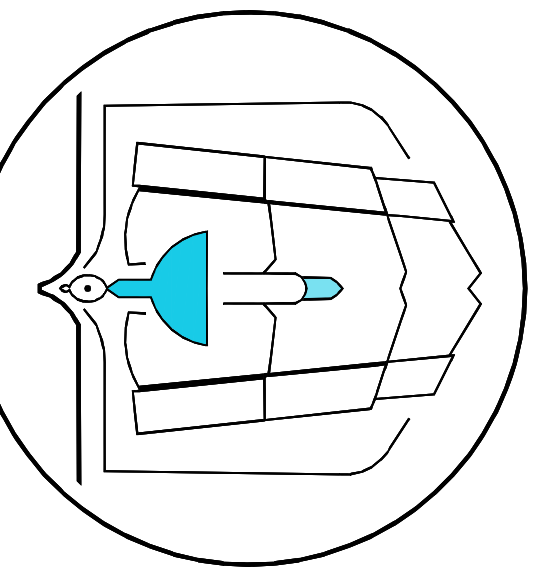


RIKI » Asfi-ikaz
سازمان بهداشت و ایمنی

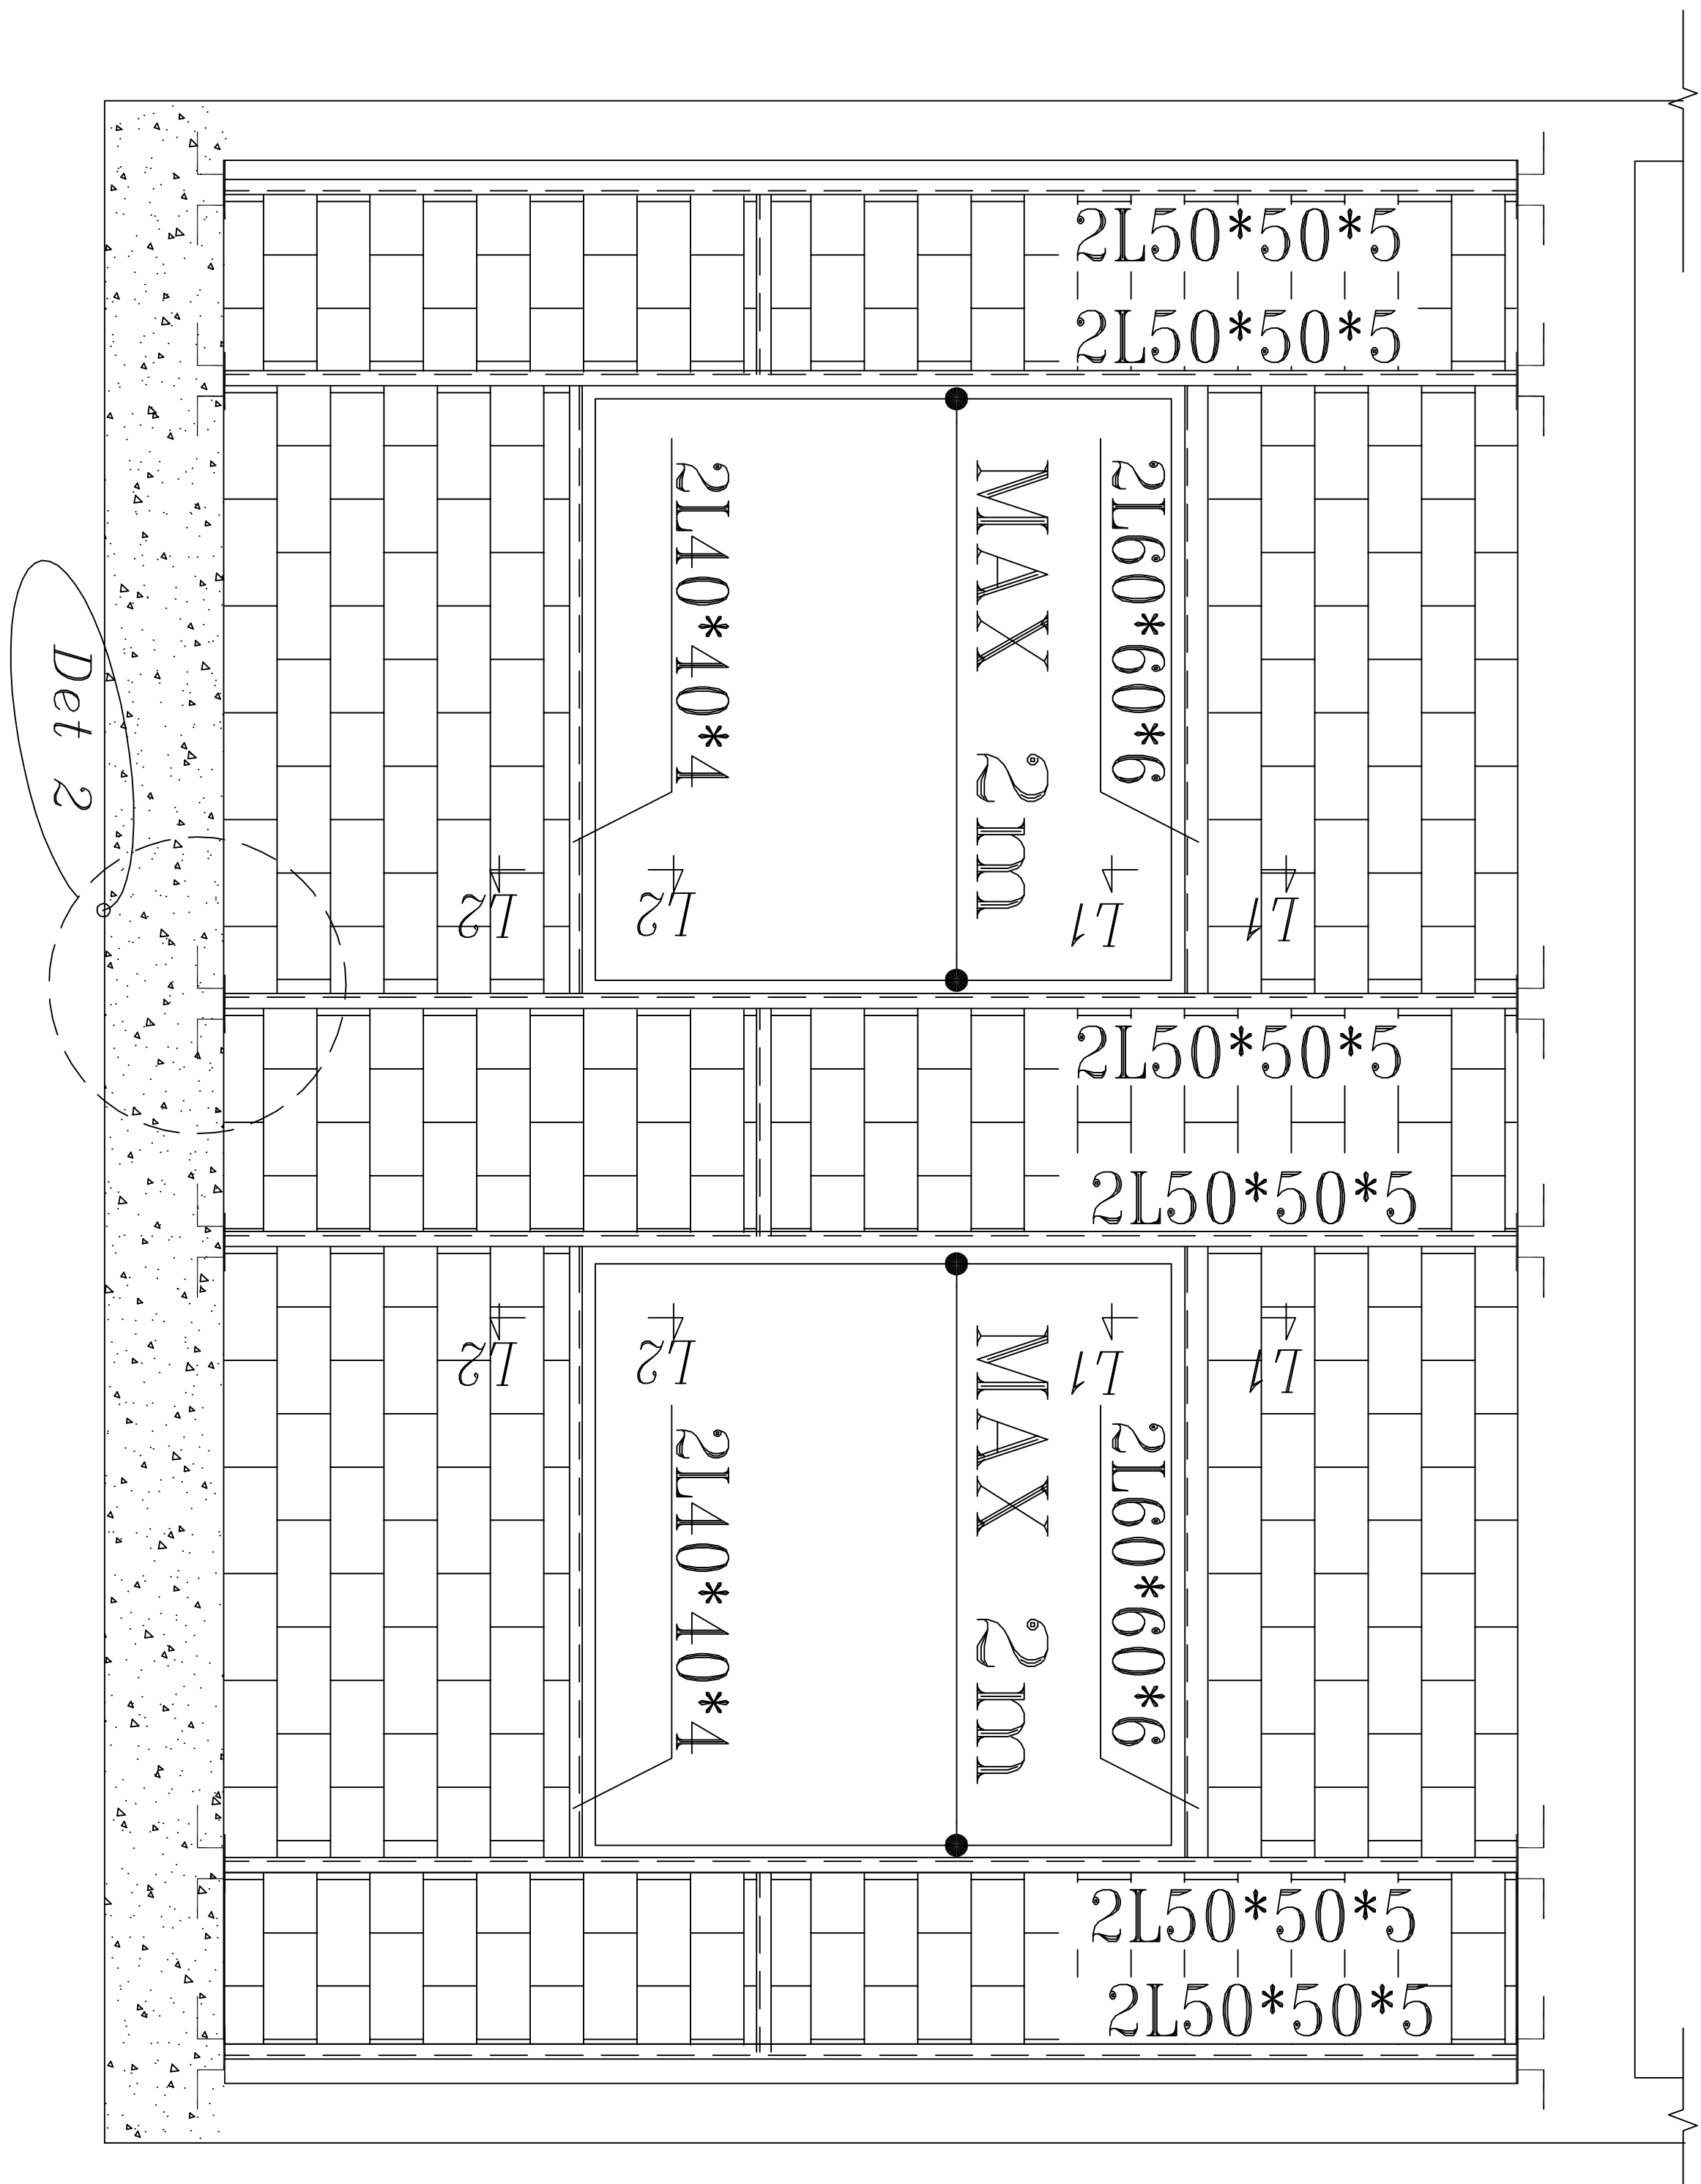

نمای وادارهای قائم و نعل در گاهی ها در دیوارهای پیرامونی با بازشوی محدود

SC. VAR

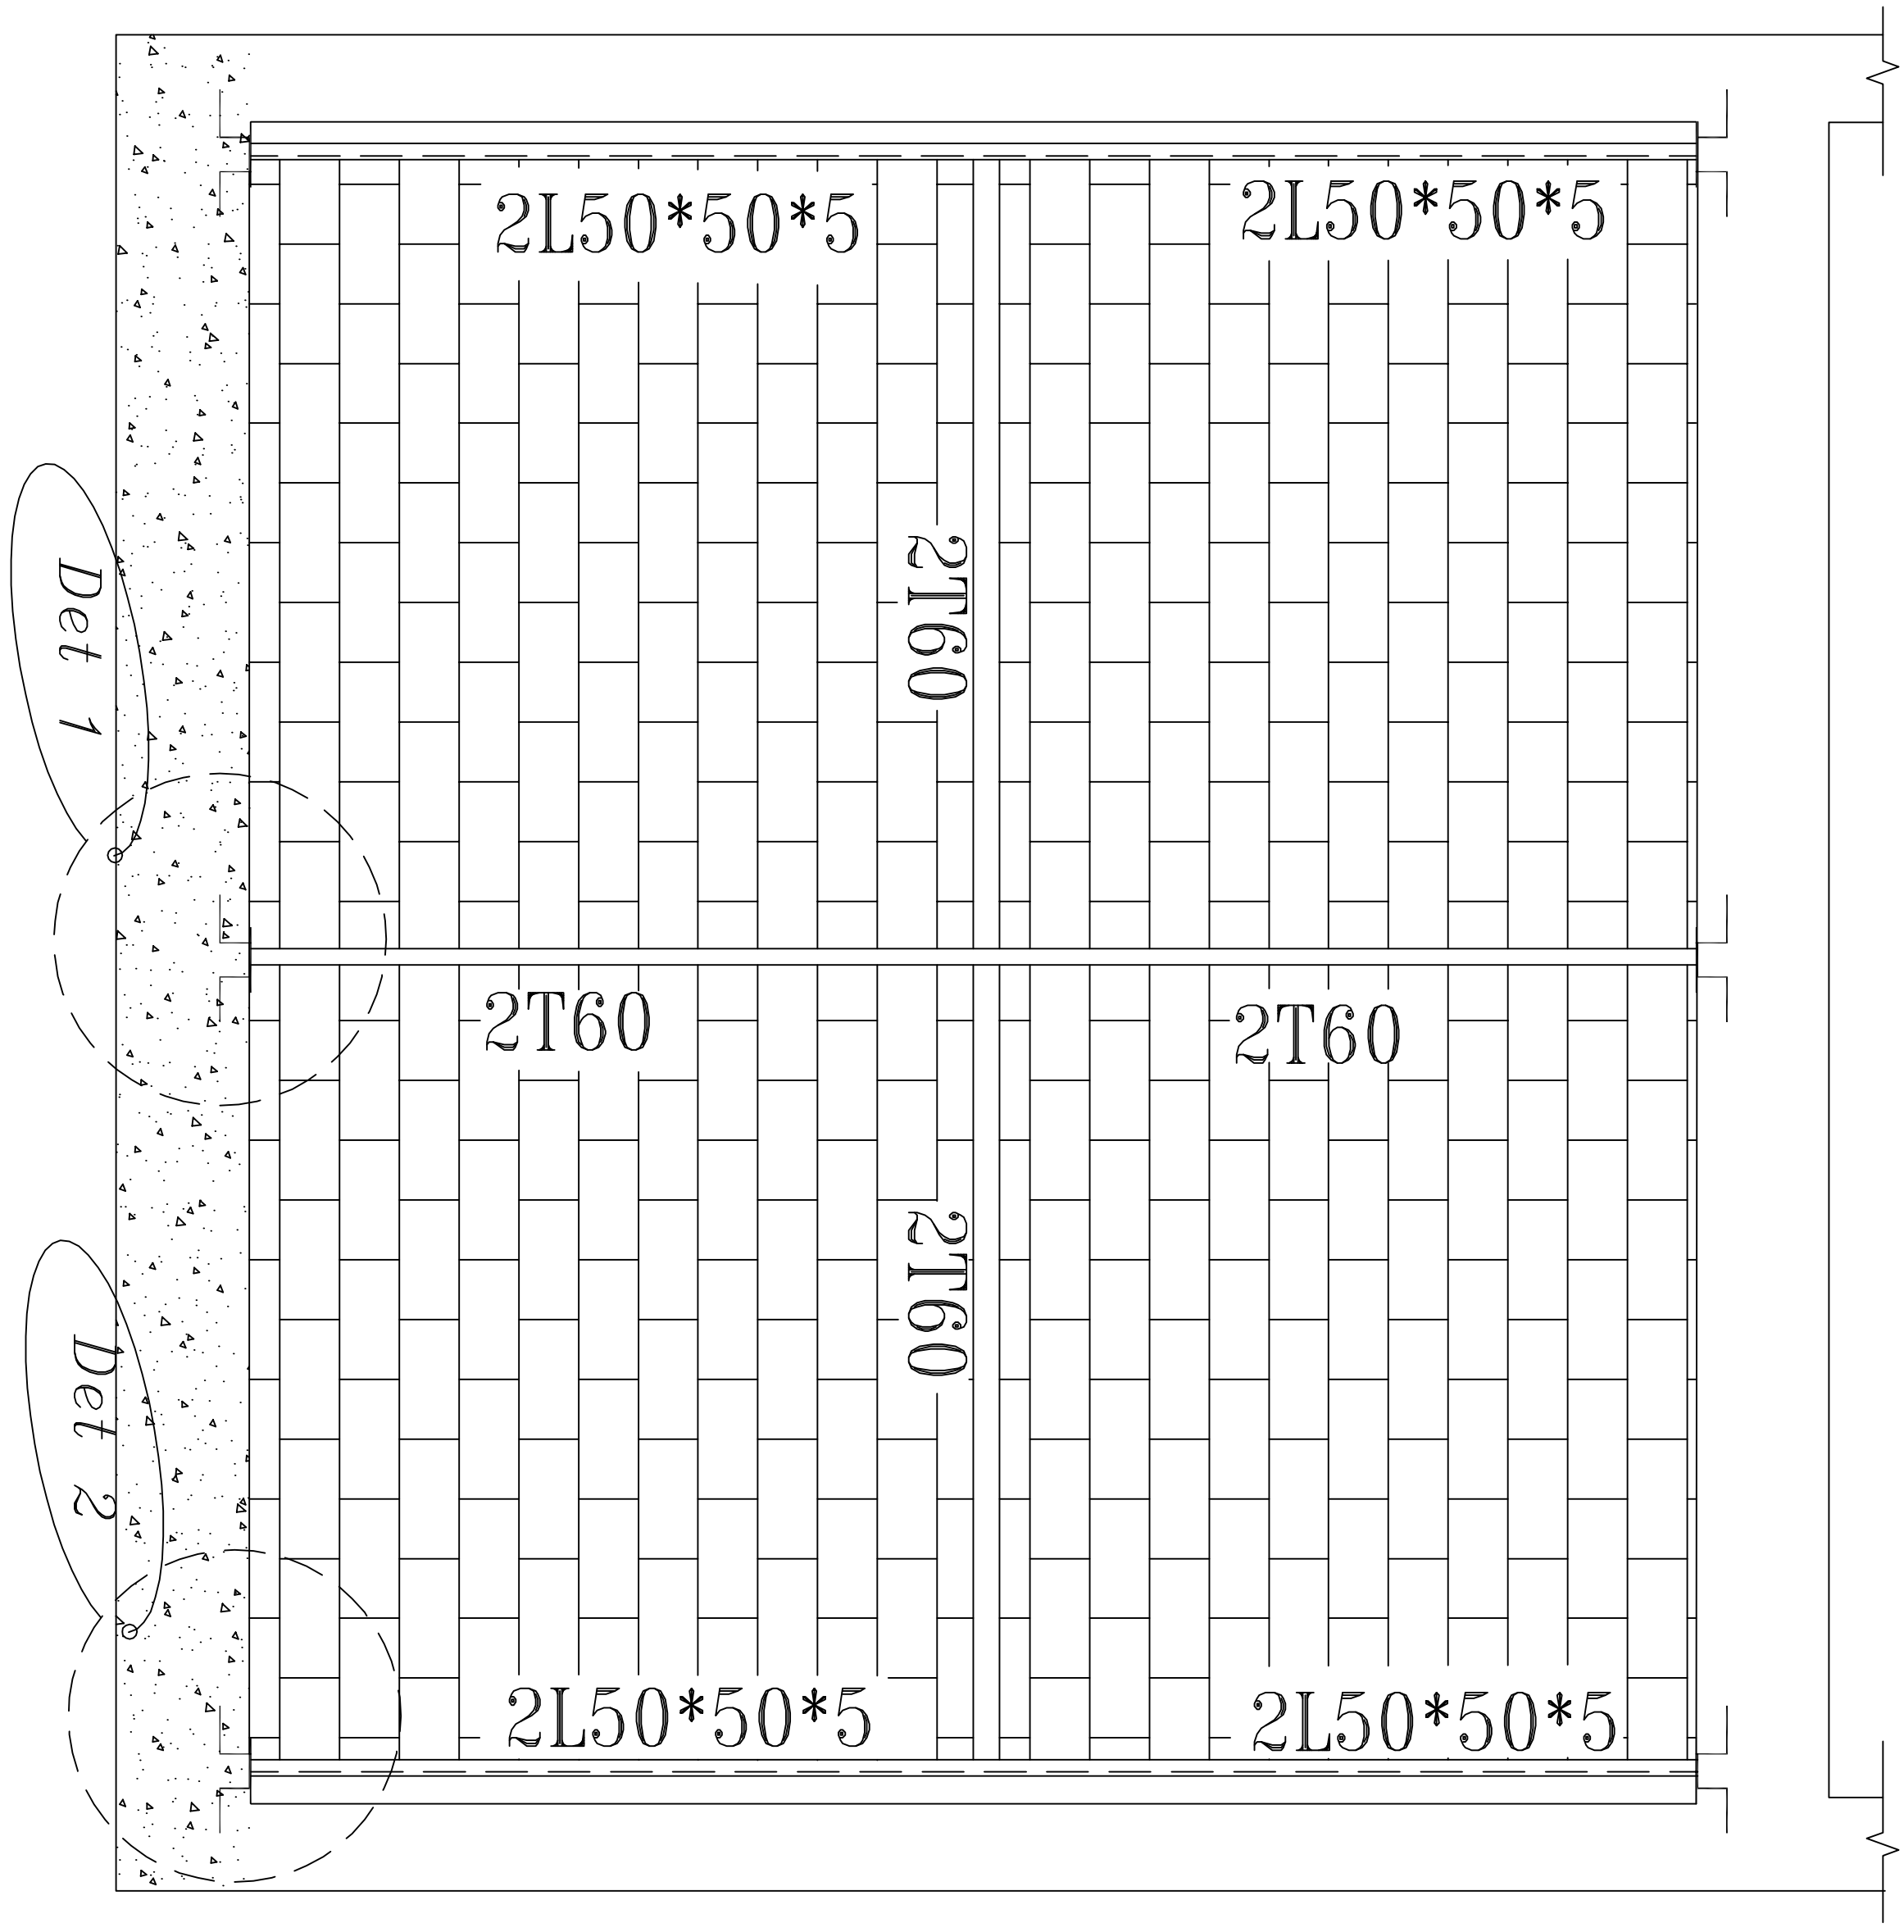

نمای وادارهای افقی و قائم دیوارهای پیرامونی در دهانه های کوچکتر از ۶ متر

SC. VAR

نمای وادارهای افقی و قائم دیوارهای با طول بیش از ۶ متر

SC. VAR

مدیریت فنی

شماره پرونده :
شماره مسلسل :


نام پروژه :
اورژانس ۱۱۵
کارفرما :

دانشگاه علوم پزشکی
مشاور :
مدیریت فنی دانشگاه
علوم پزشکی
موضوع نقشه :


جزئیات

مهندس معمار :
مهندس ناظر :
مهندس محاسب :
مهندس برق :
مهندس تاسیسات :


ترسیم :
شماره نقشه : A-20-20
مقیاس : ۱ : ۱۰۰

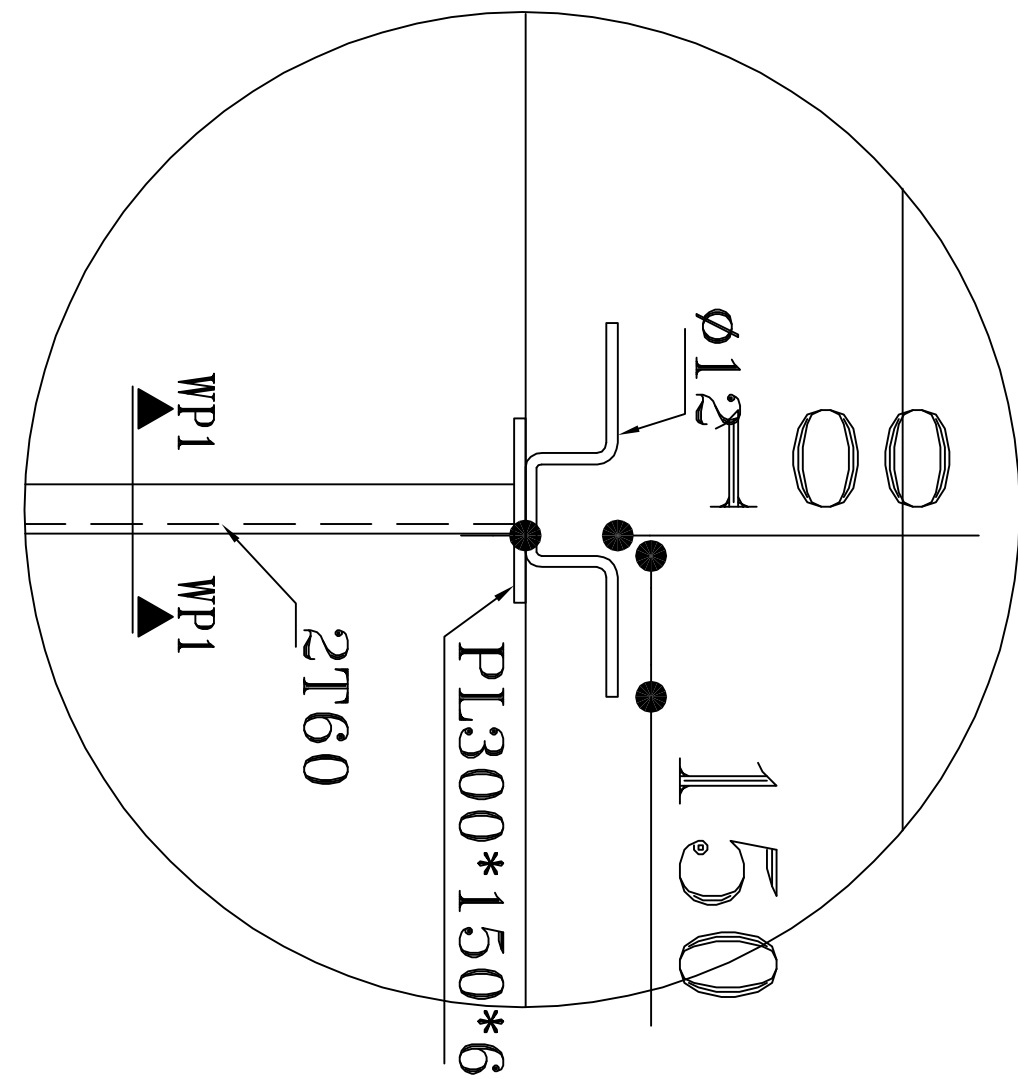


Det 1
SC. VAR

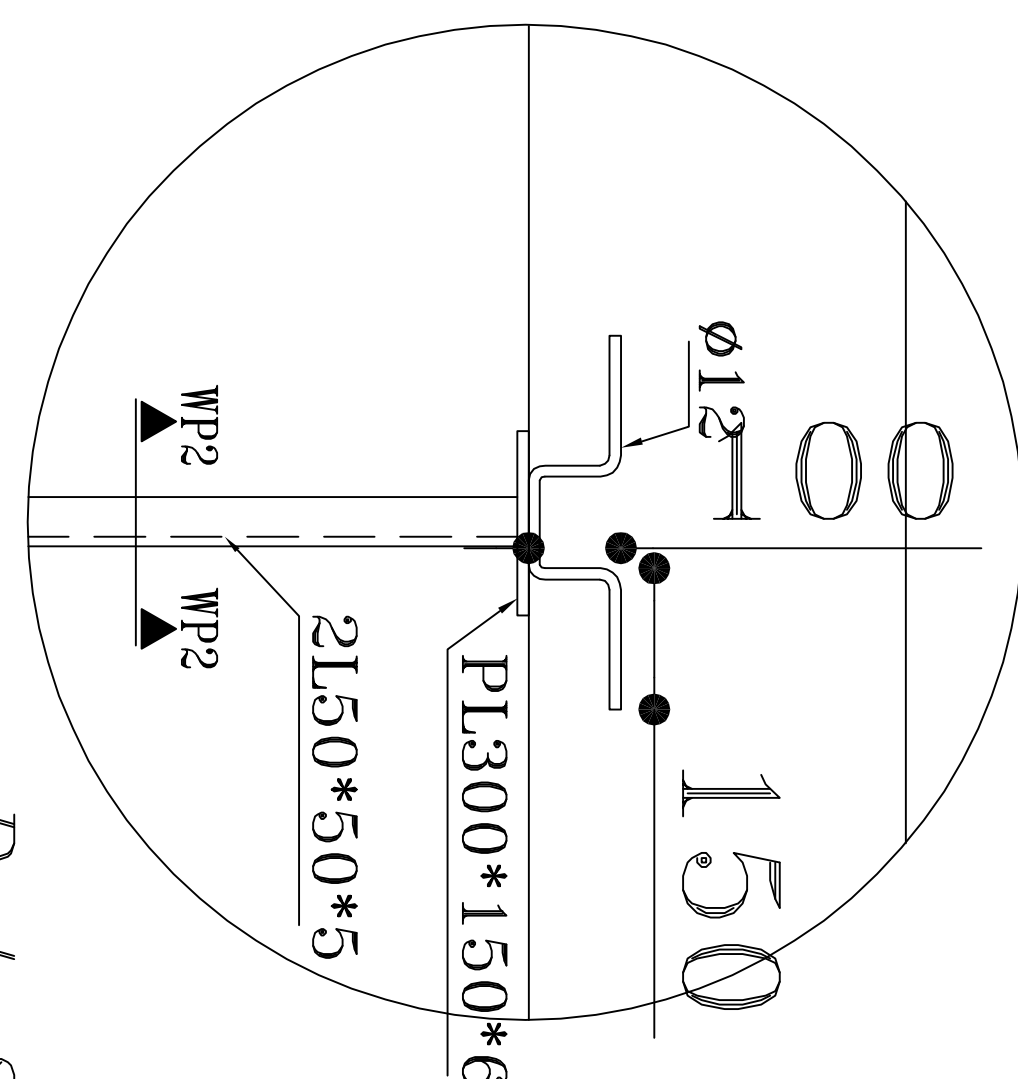


Det 2
SC. VAR

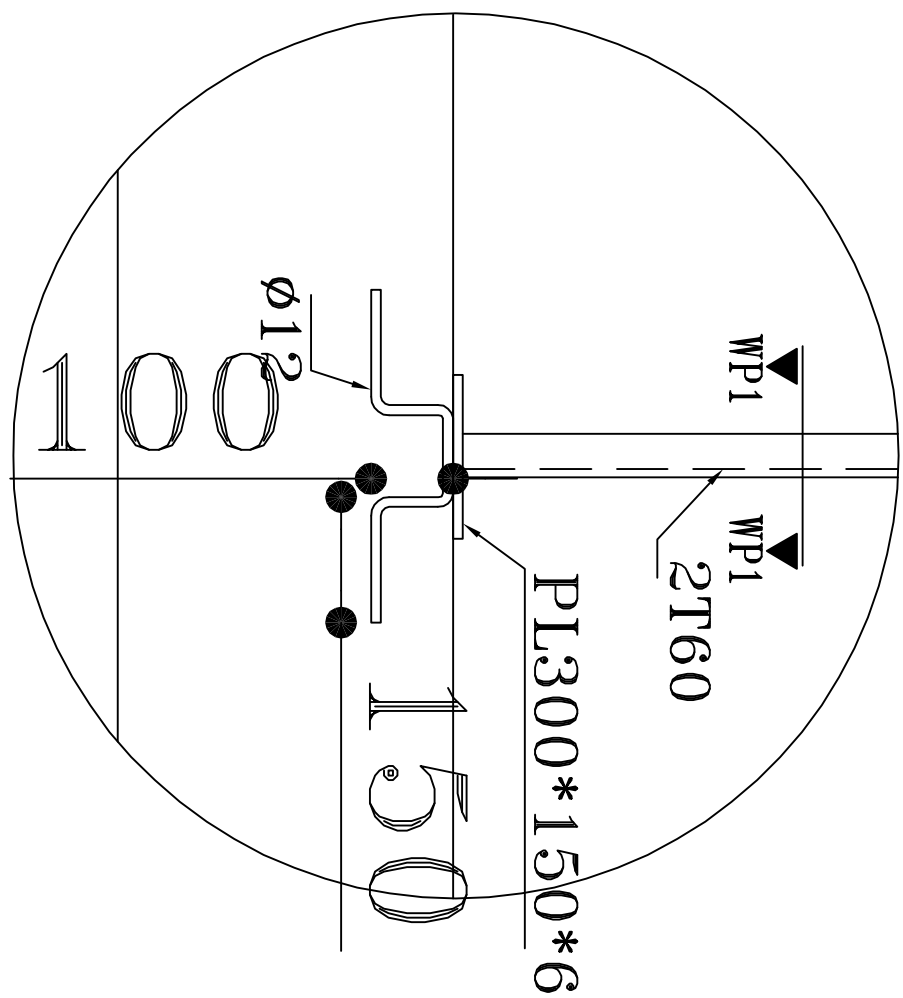


Det 1
SC. VAR

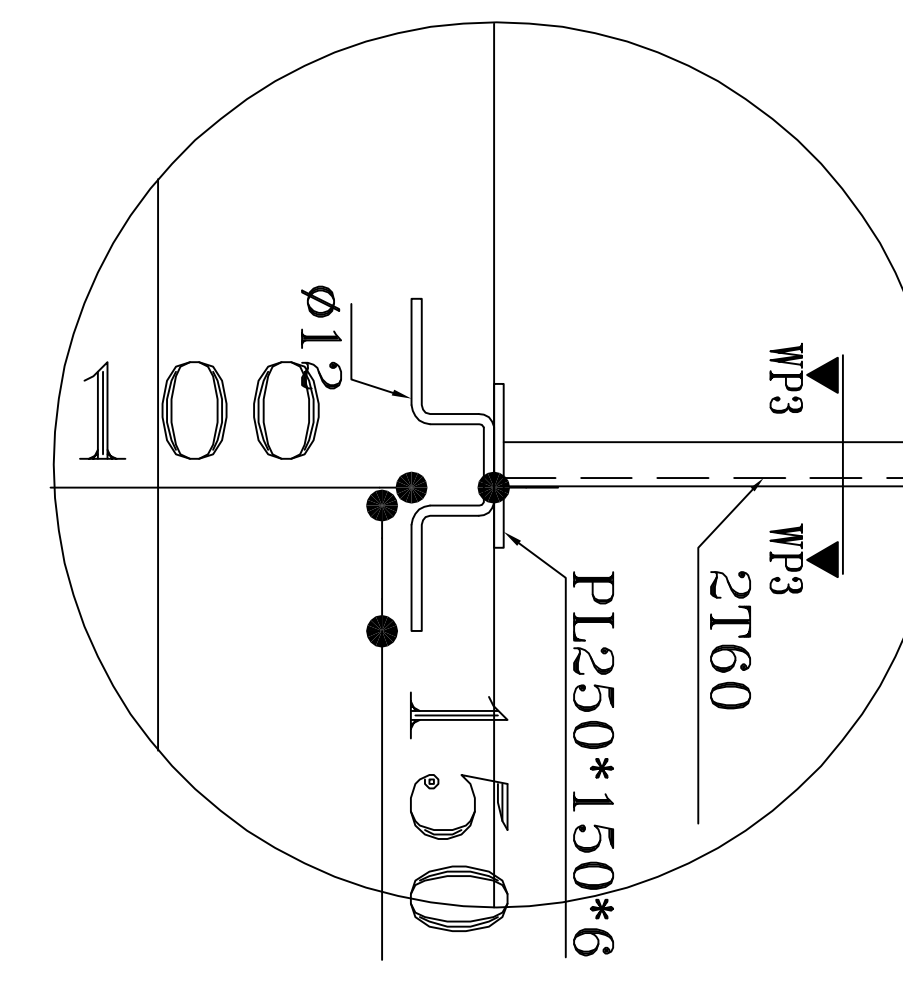


Det 3
SC. VAR

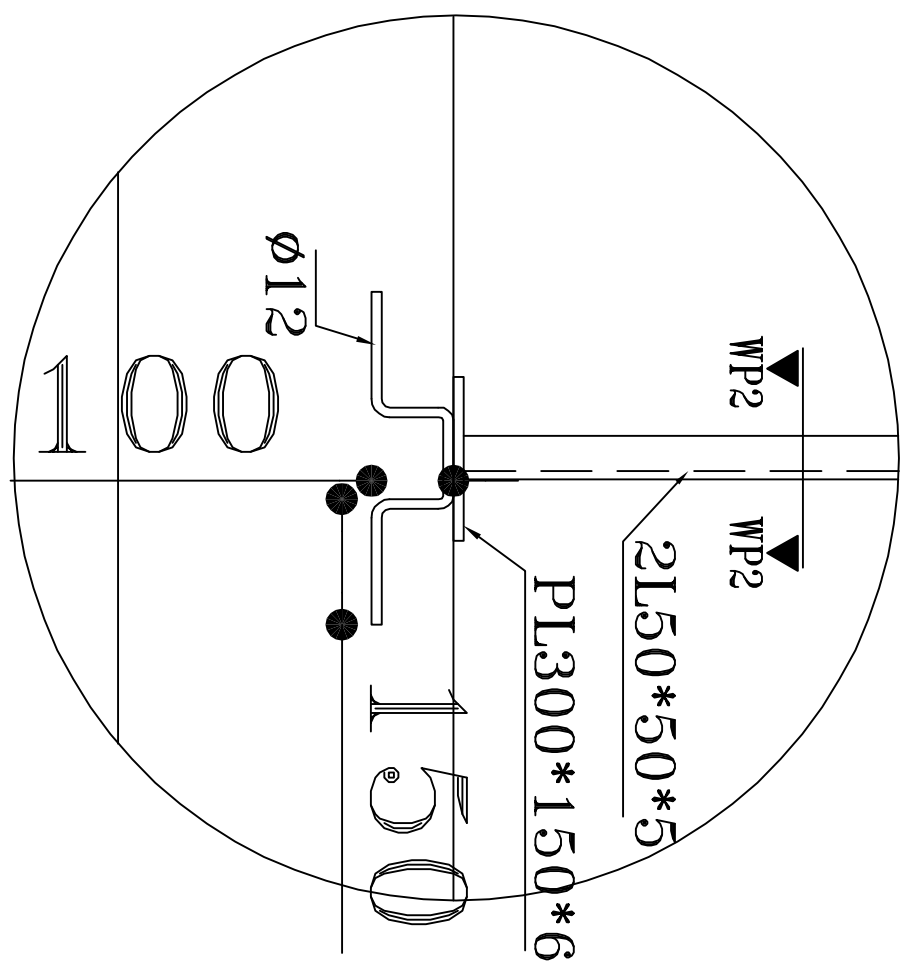


Det 2
SC. VAR

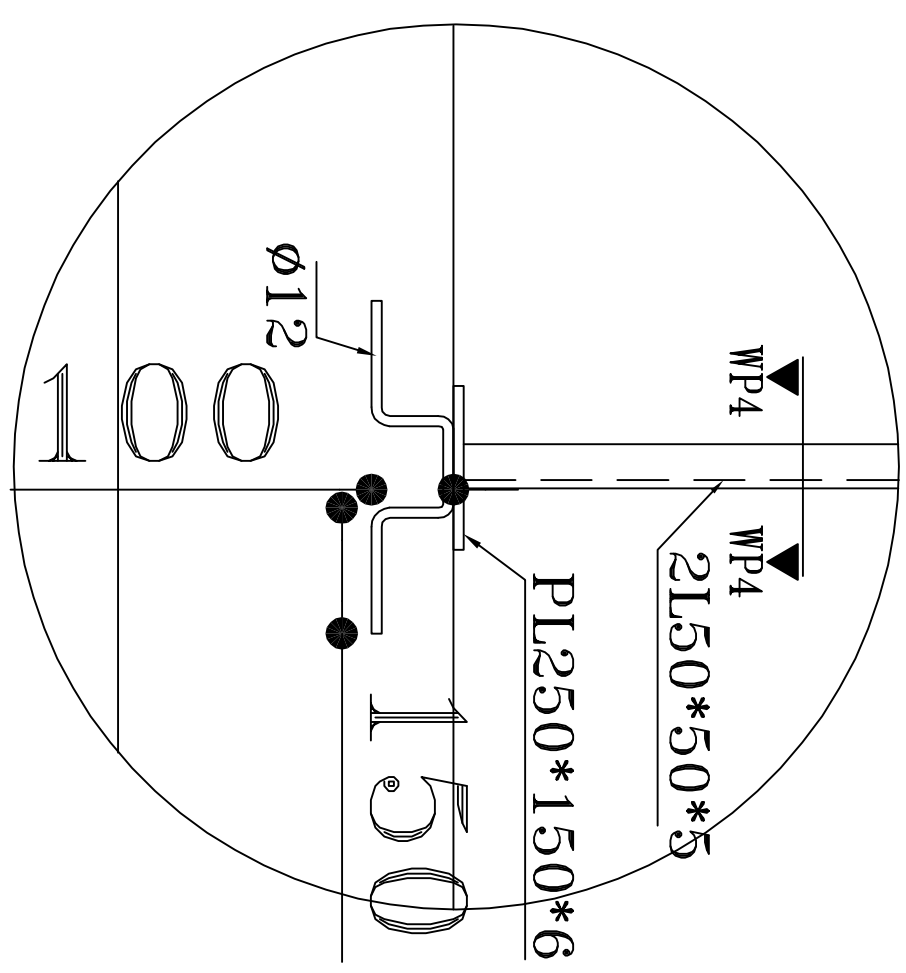


Det 4
SC. VAR

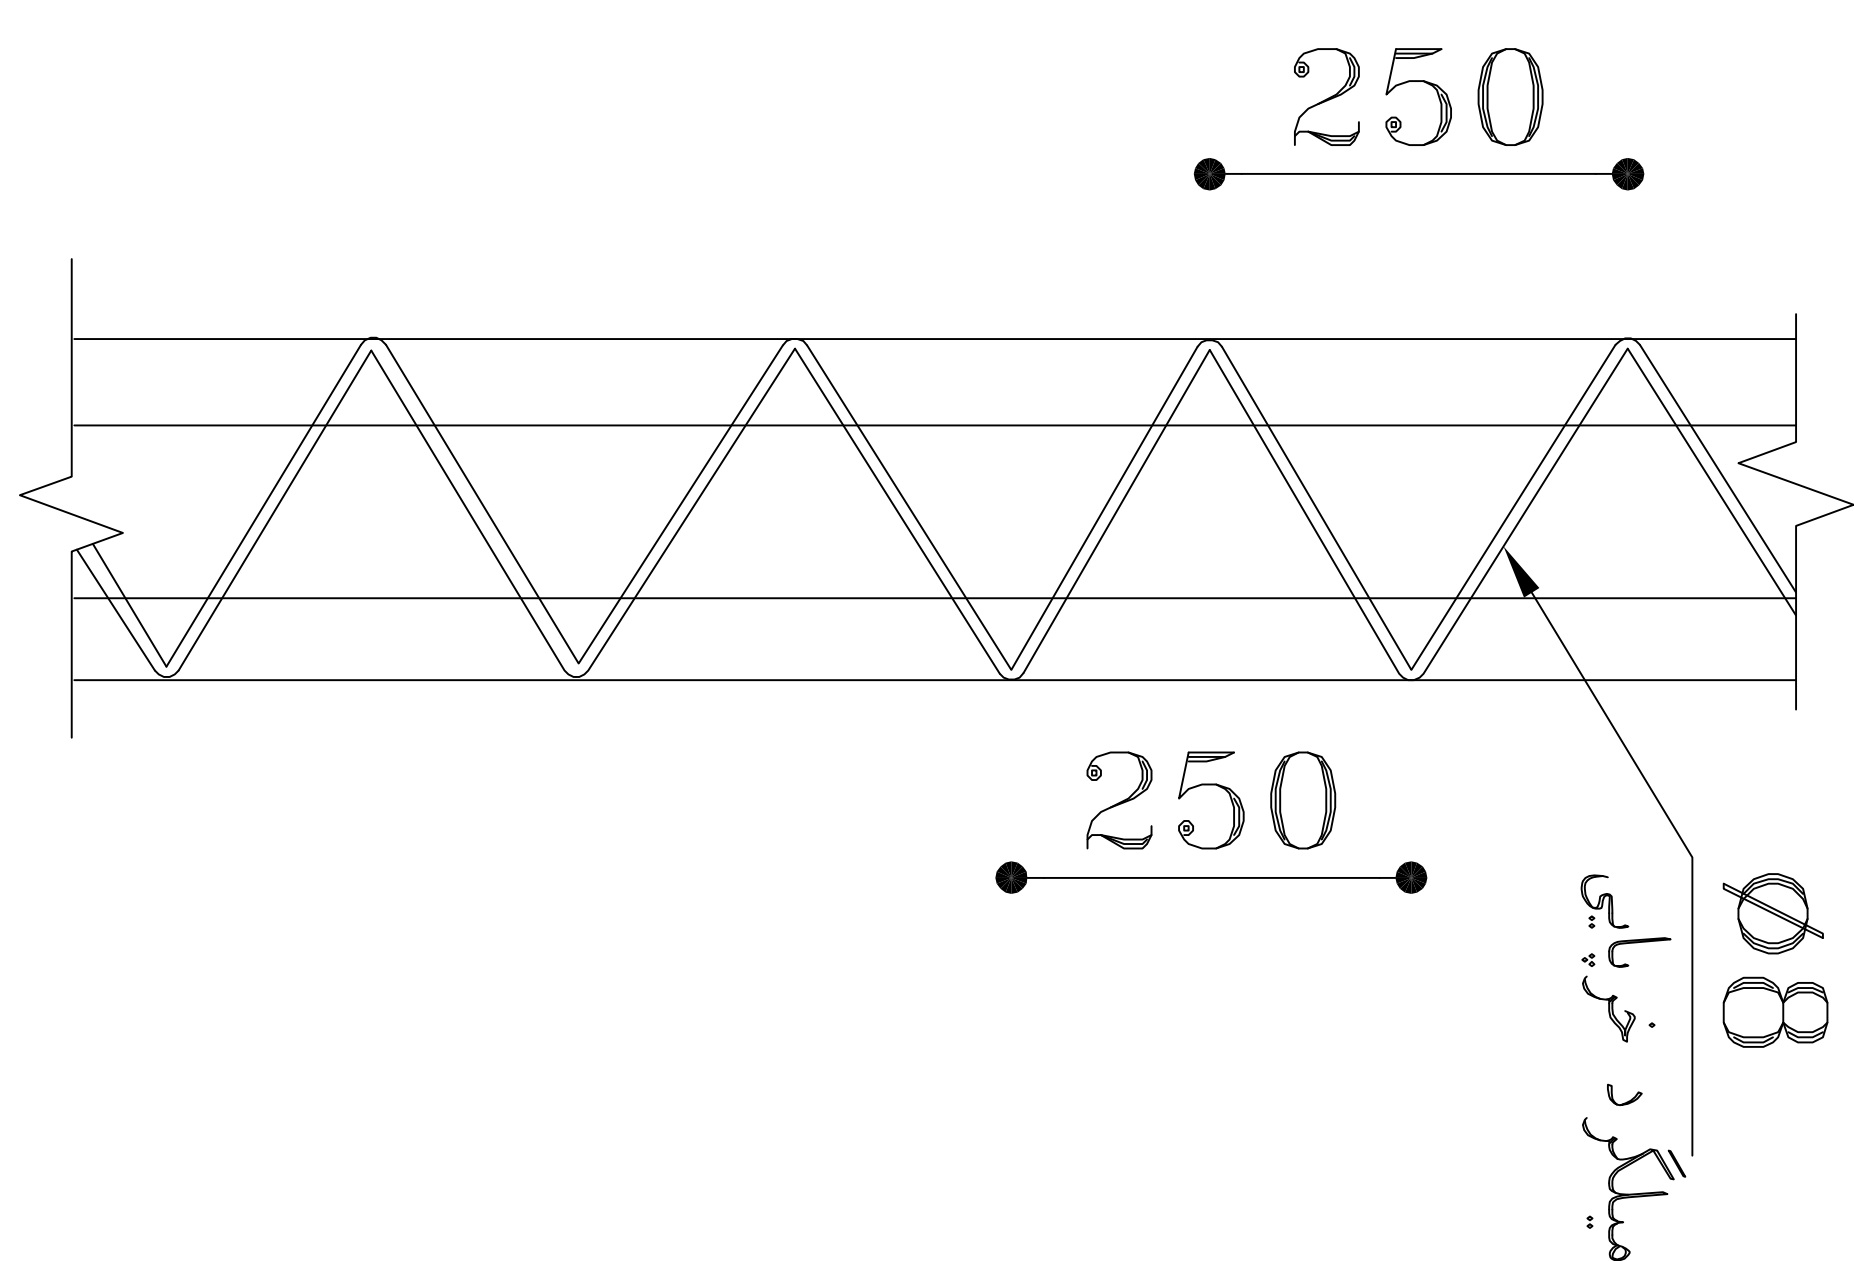

View V1-V1
SC. VAR

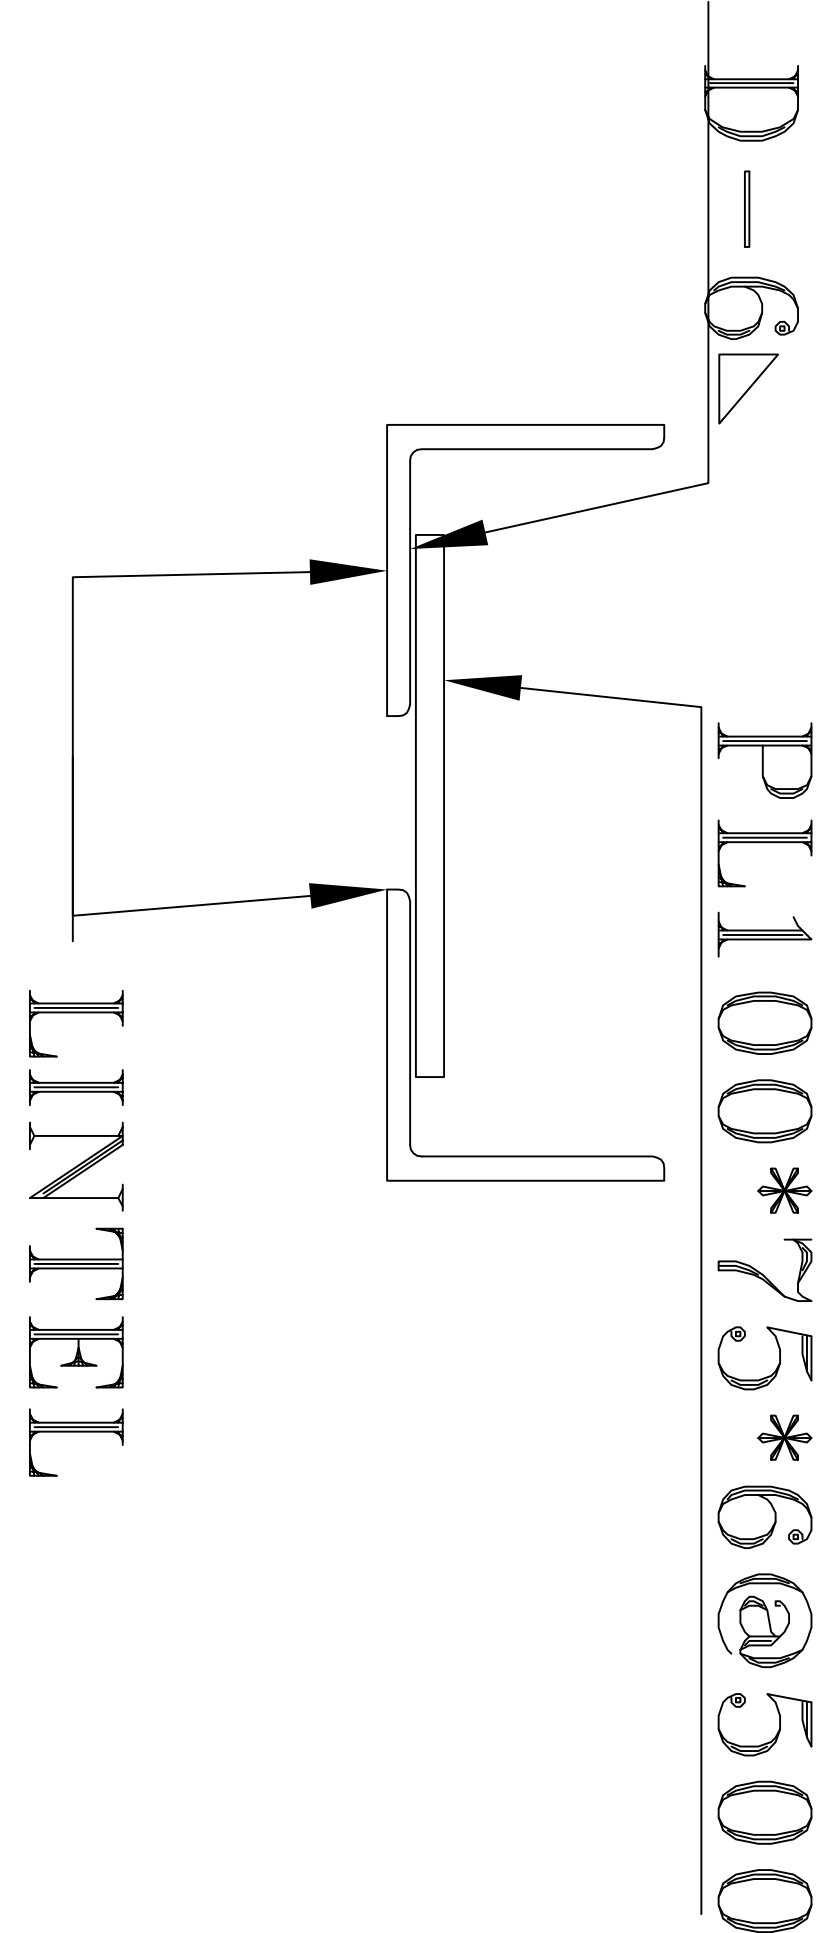


Sec L1-L1
SC. VAR

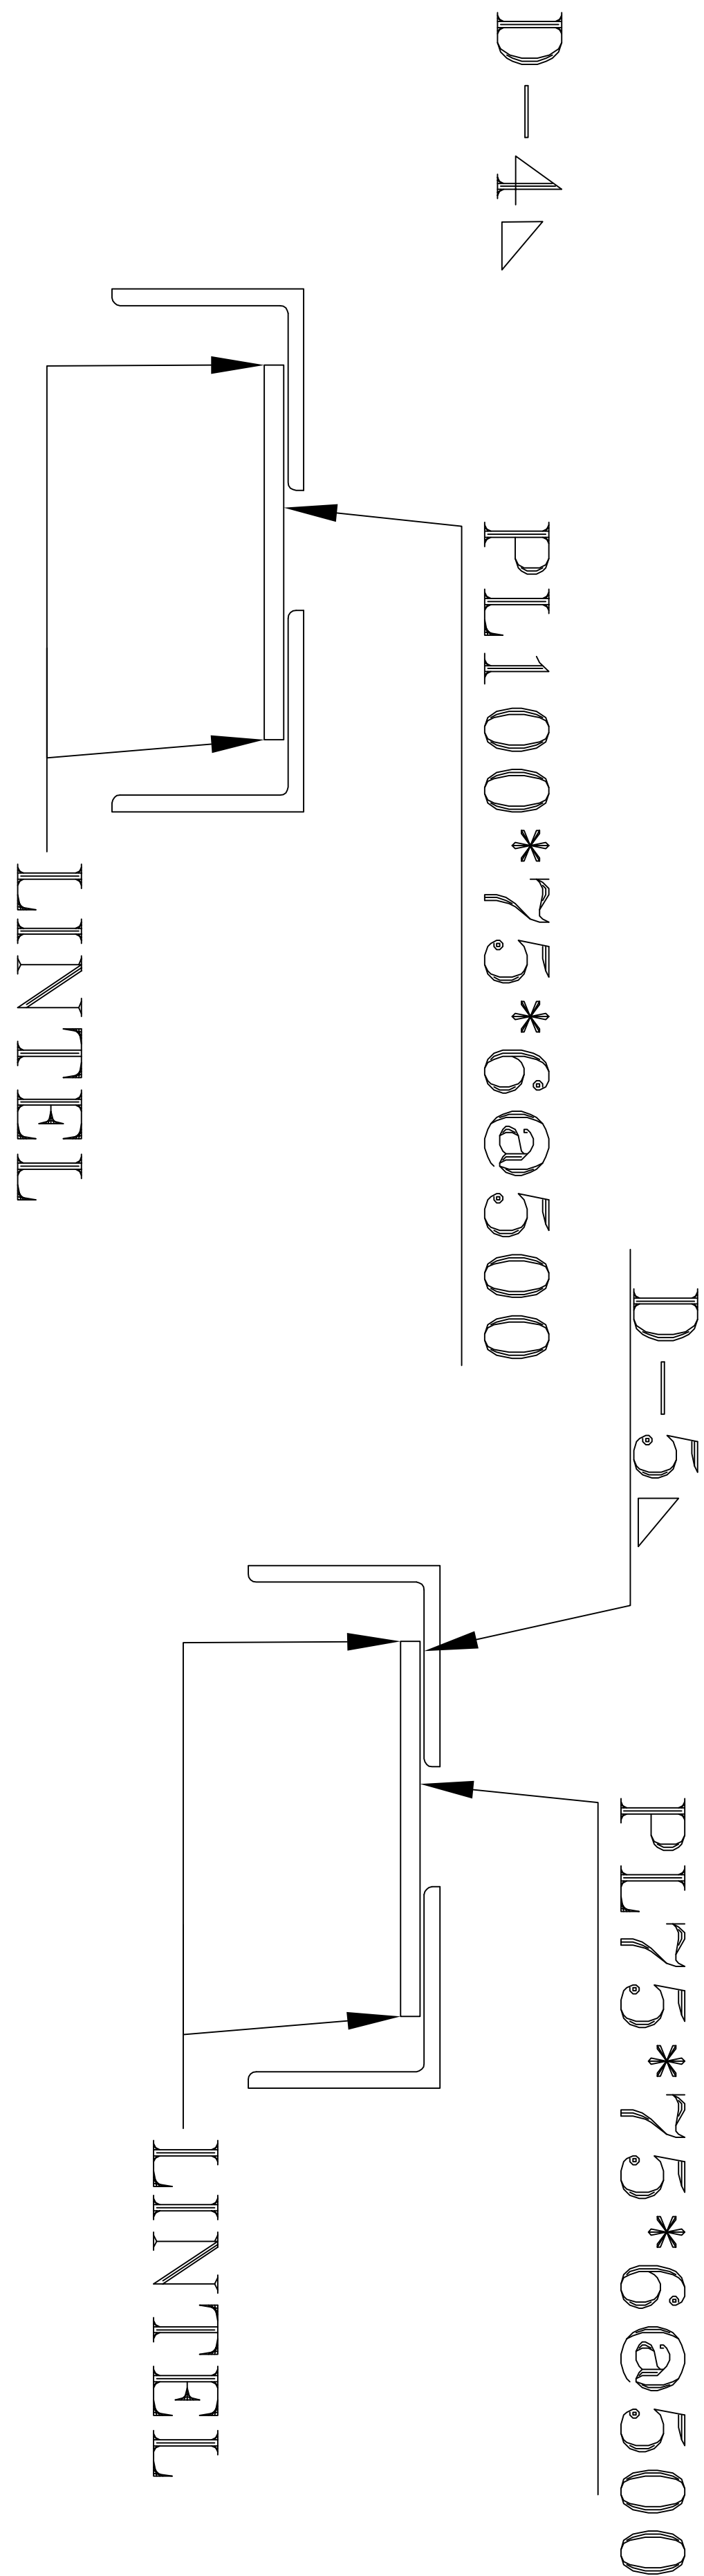


Sec L2-L2
SC. VAR


Sec L3-L3
SC. VAR

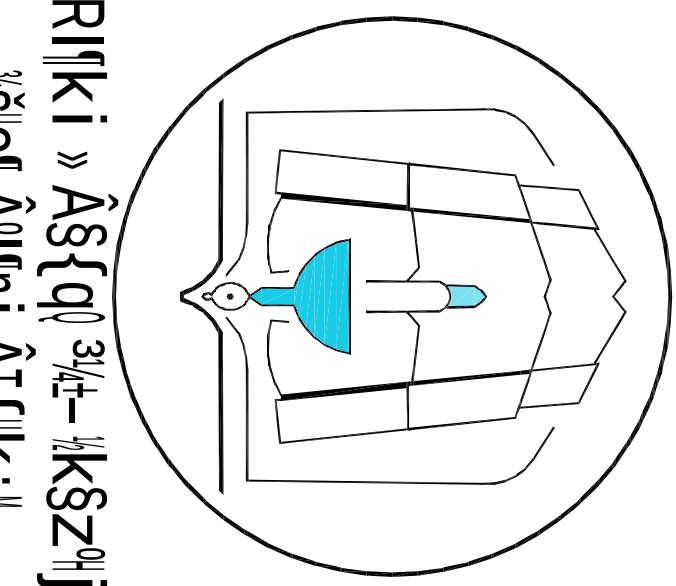


RIK i ۰ AS (a) ۰ SZ j
iSoI A9I9j A7iK۰۱

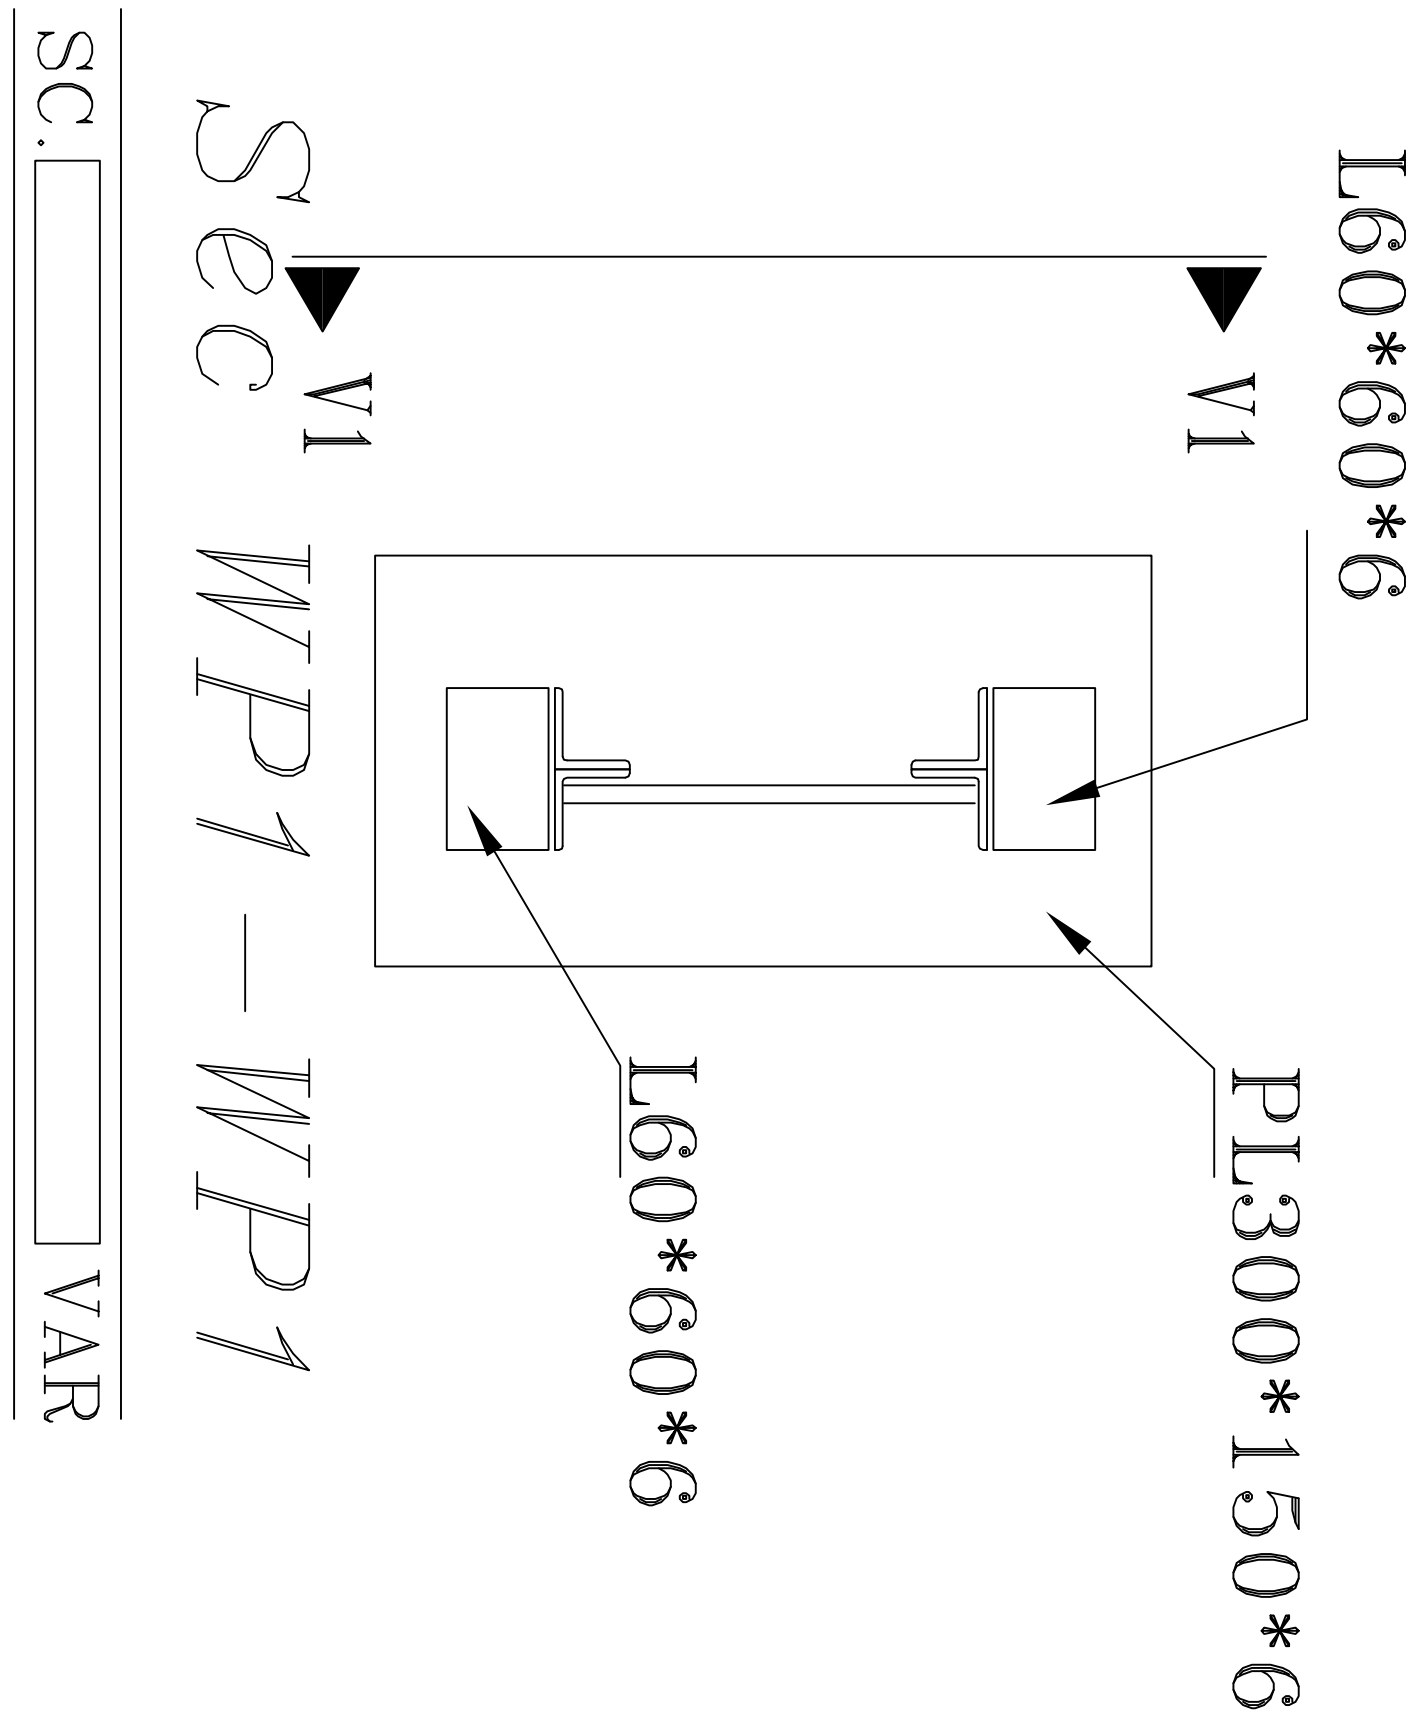


SC. VAR

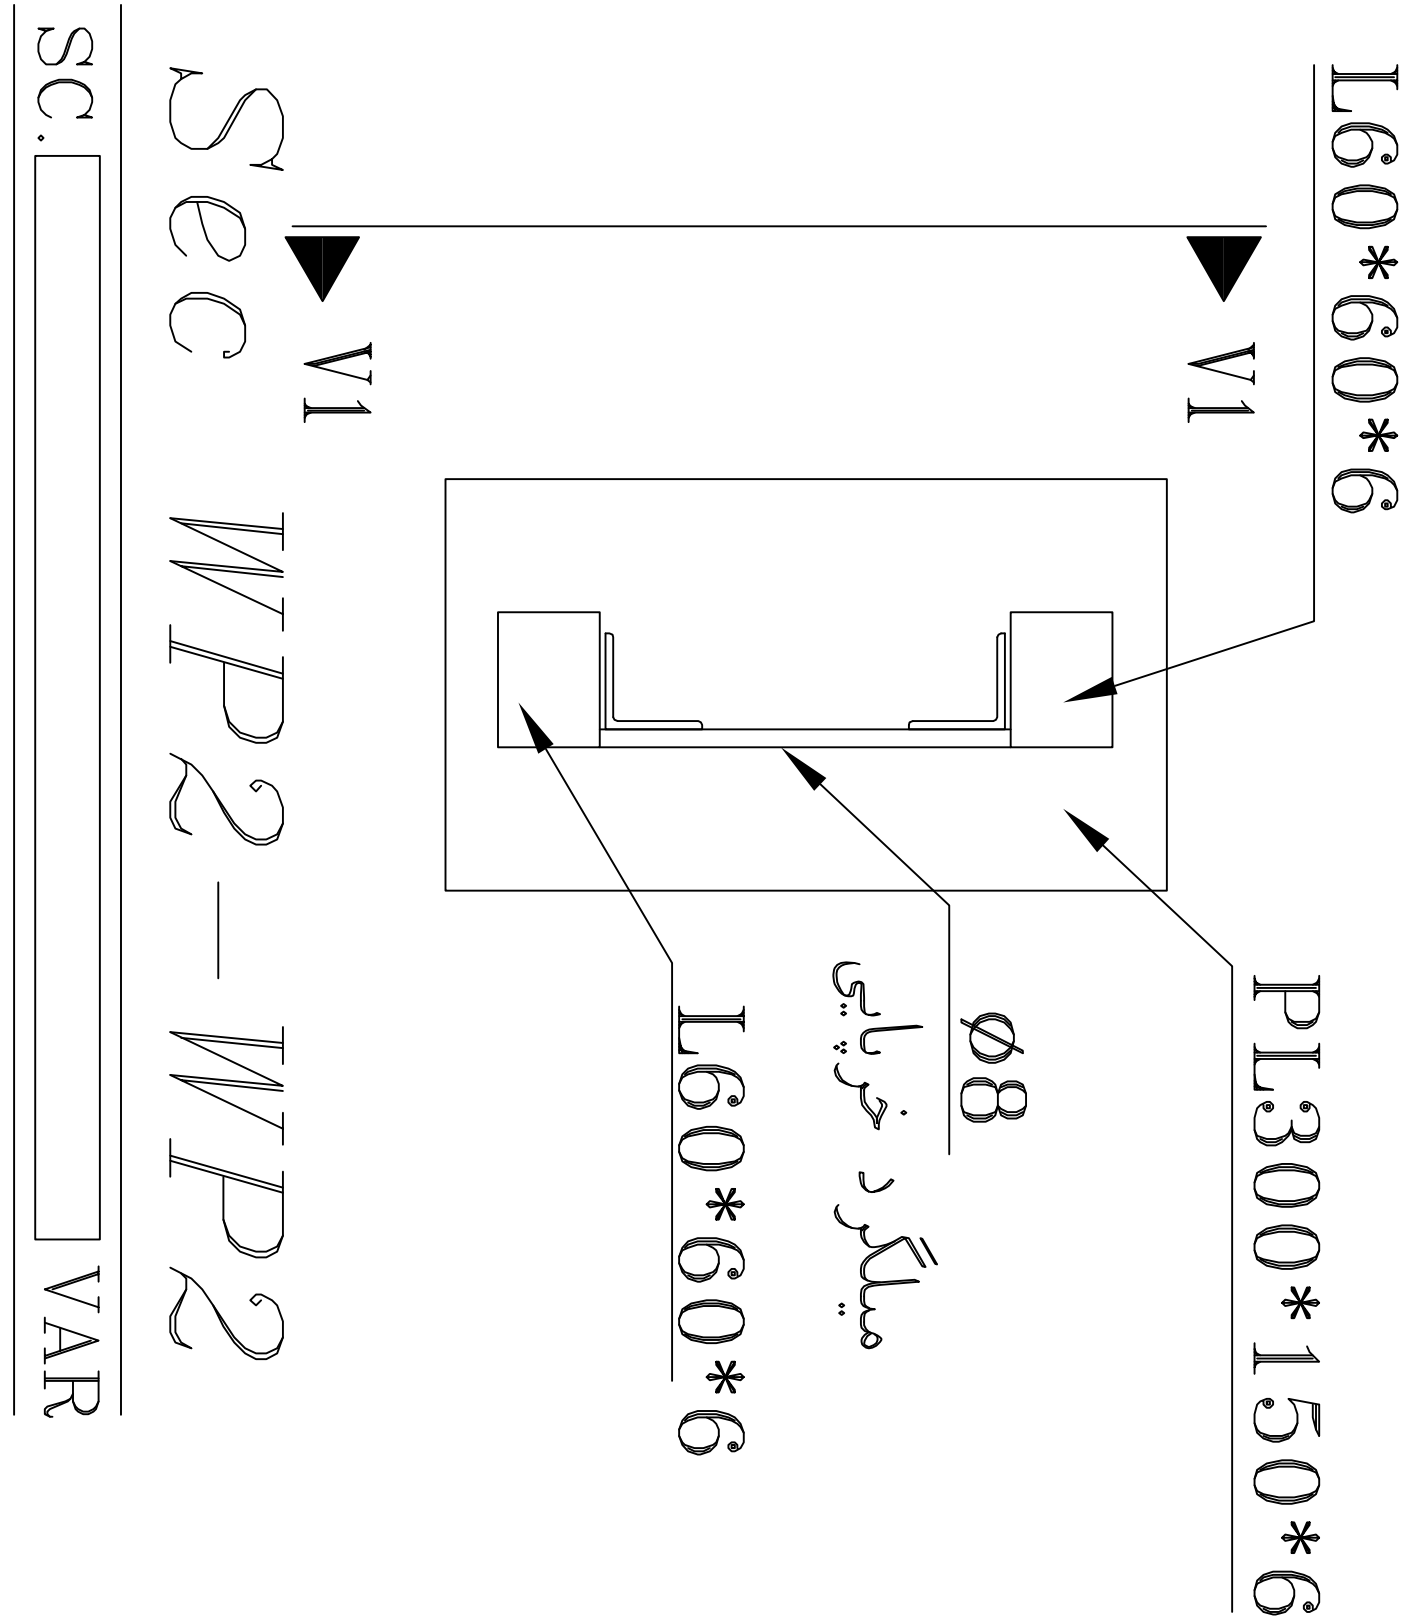

SC. VAR

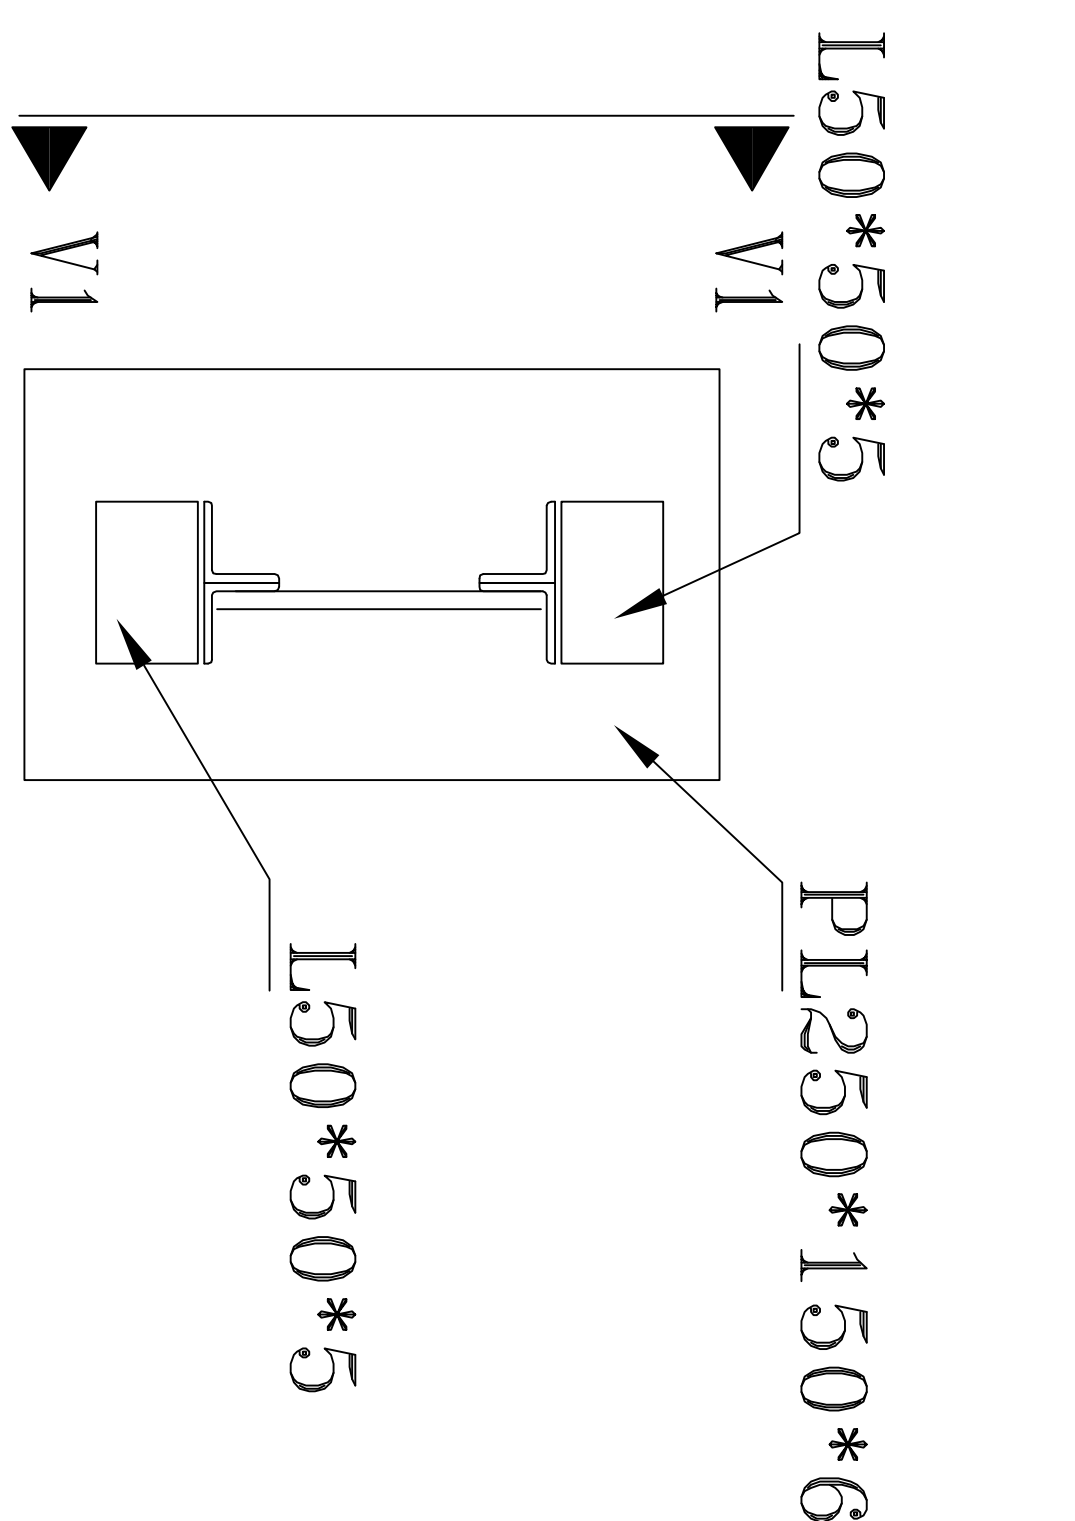

SC. VAR

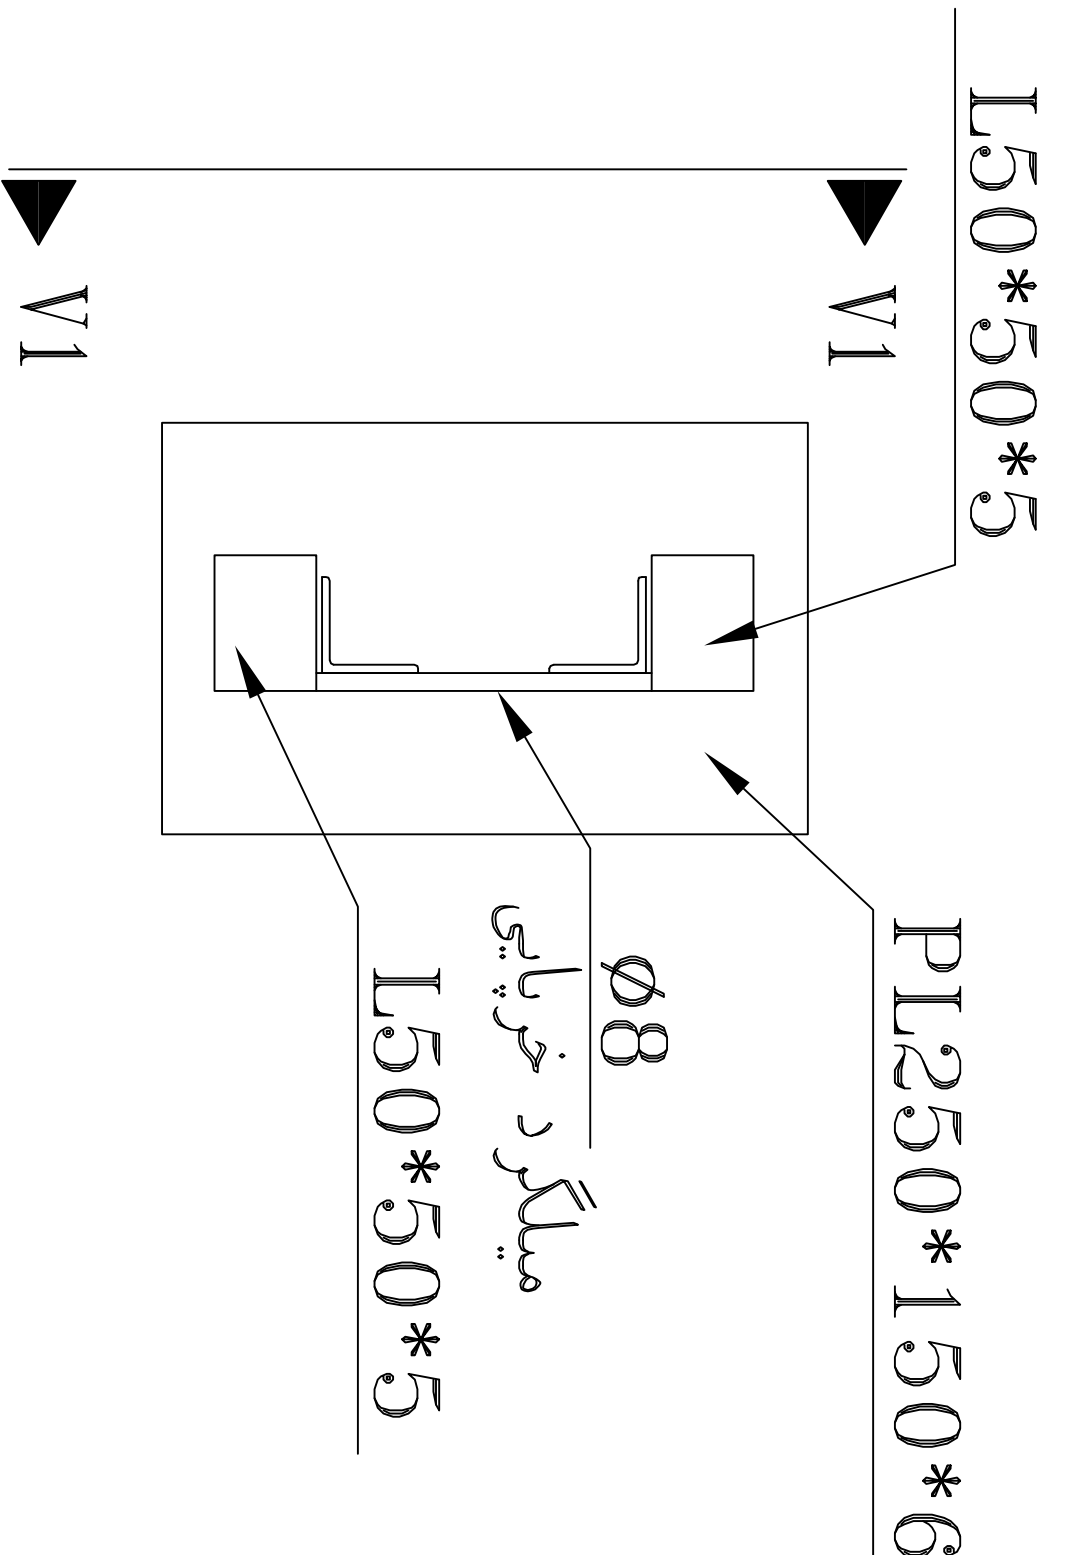

SC. VAR