

شماره پرونده :

شماره مسلسل :

نام پروژه :

اورژانس ۱۱۵

کارفرما :

دانشگاه علوم پزشکی

مشاور :

مدیریت فنی دانشگاه

علوم پزشکی

موضوع نقشه :

پلان روشنایی

مهندس معمار :

مهندس ناظر :

مهندس محاسب :

مهندس برق :

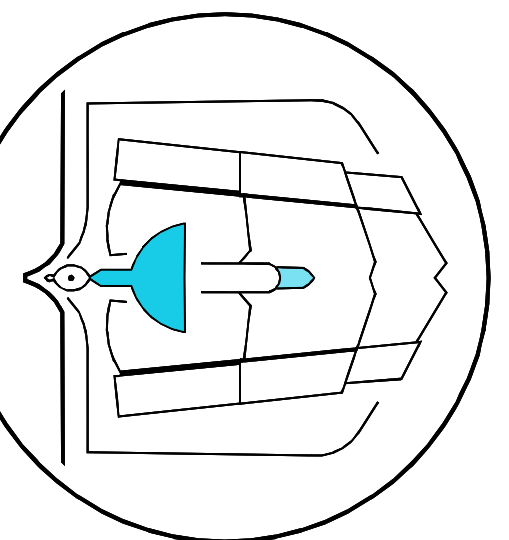
تصویر برق :

مهندس تأسیسات :


ترسیم :

شماره نقشه : E-01-06

مقیاس : ۱ : ۱۰۰



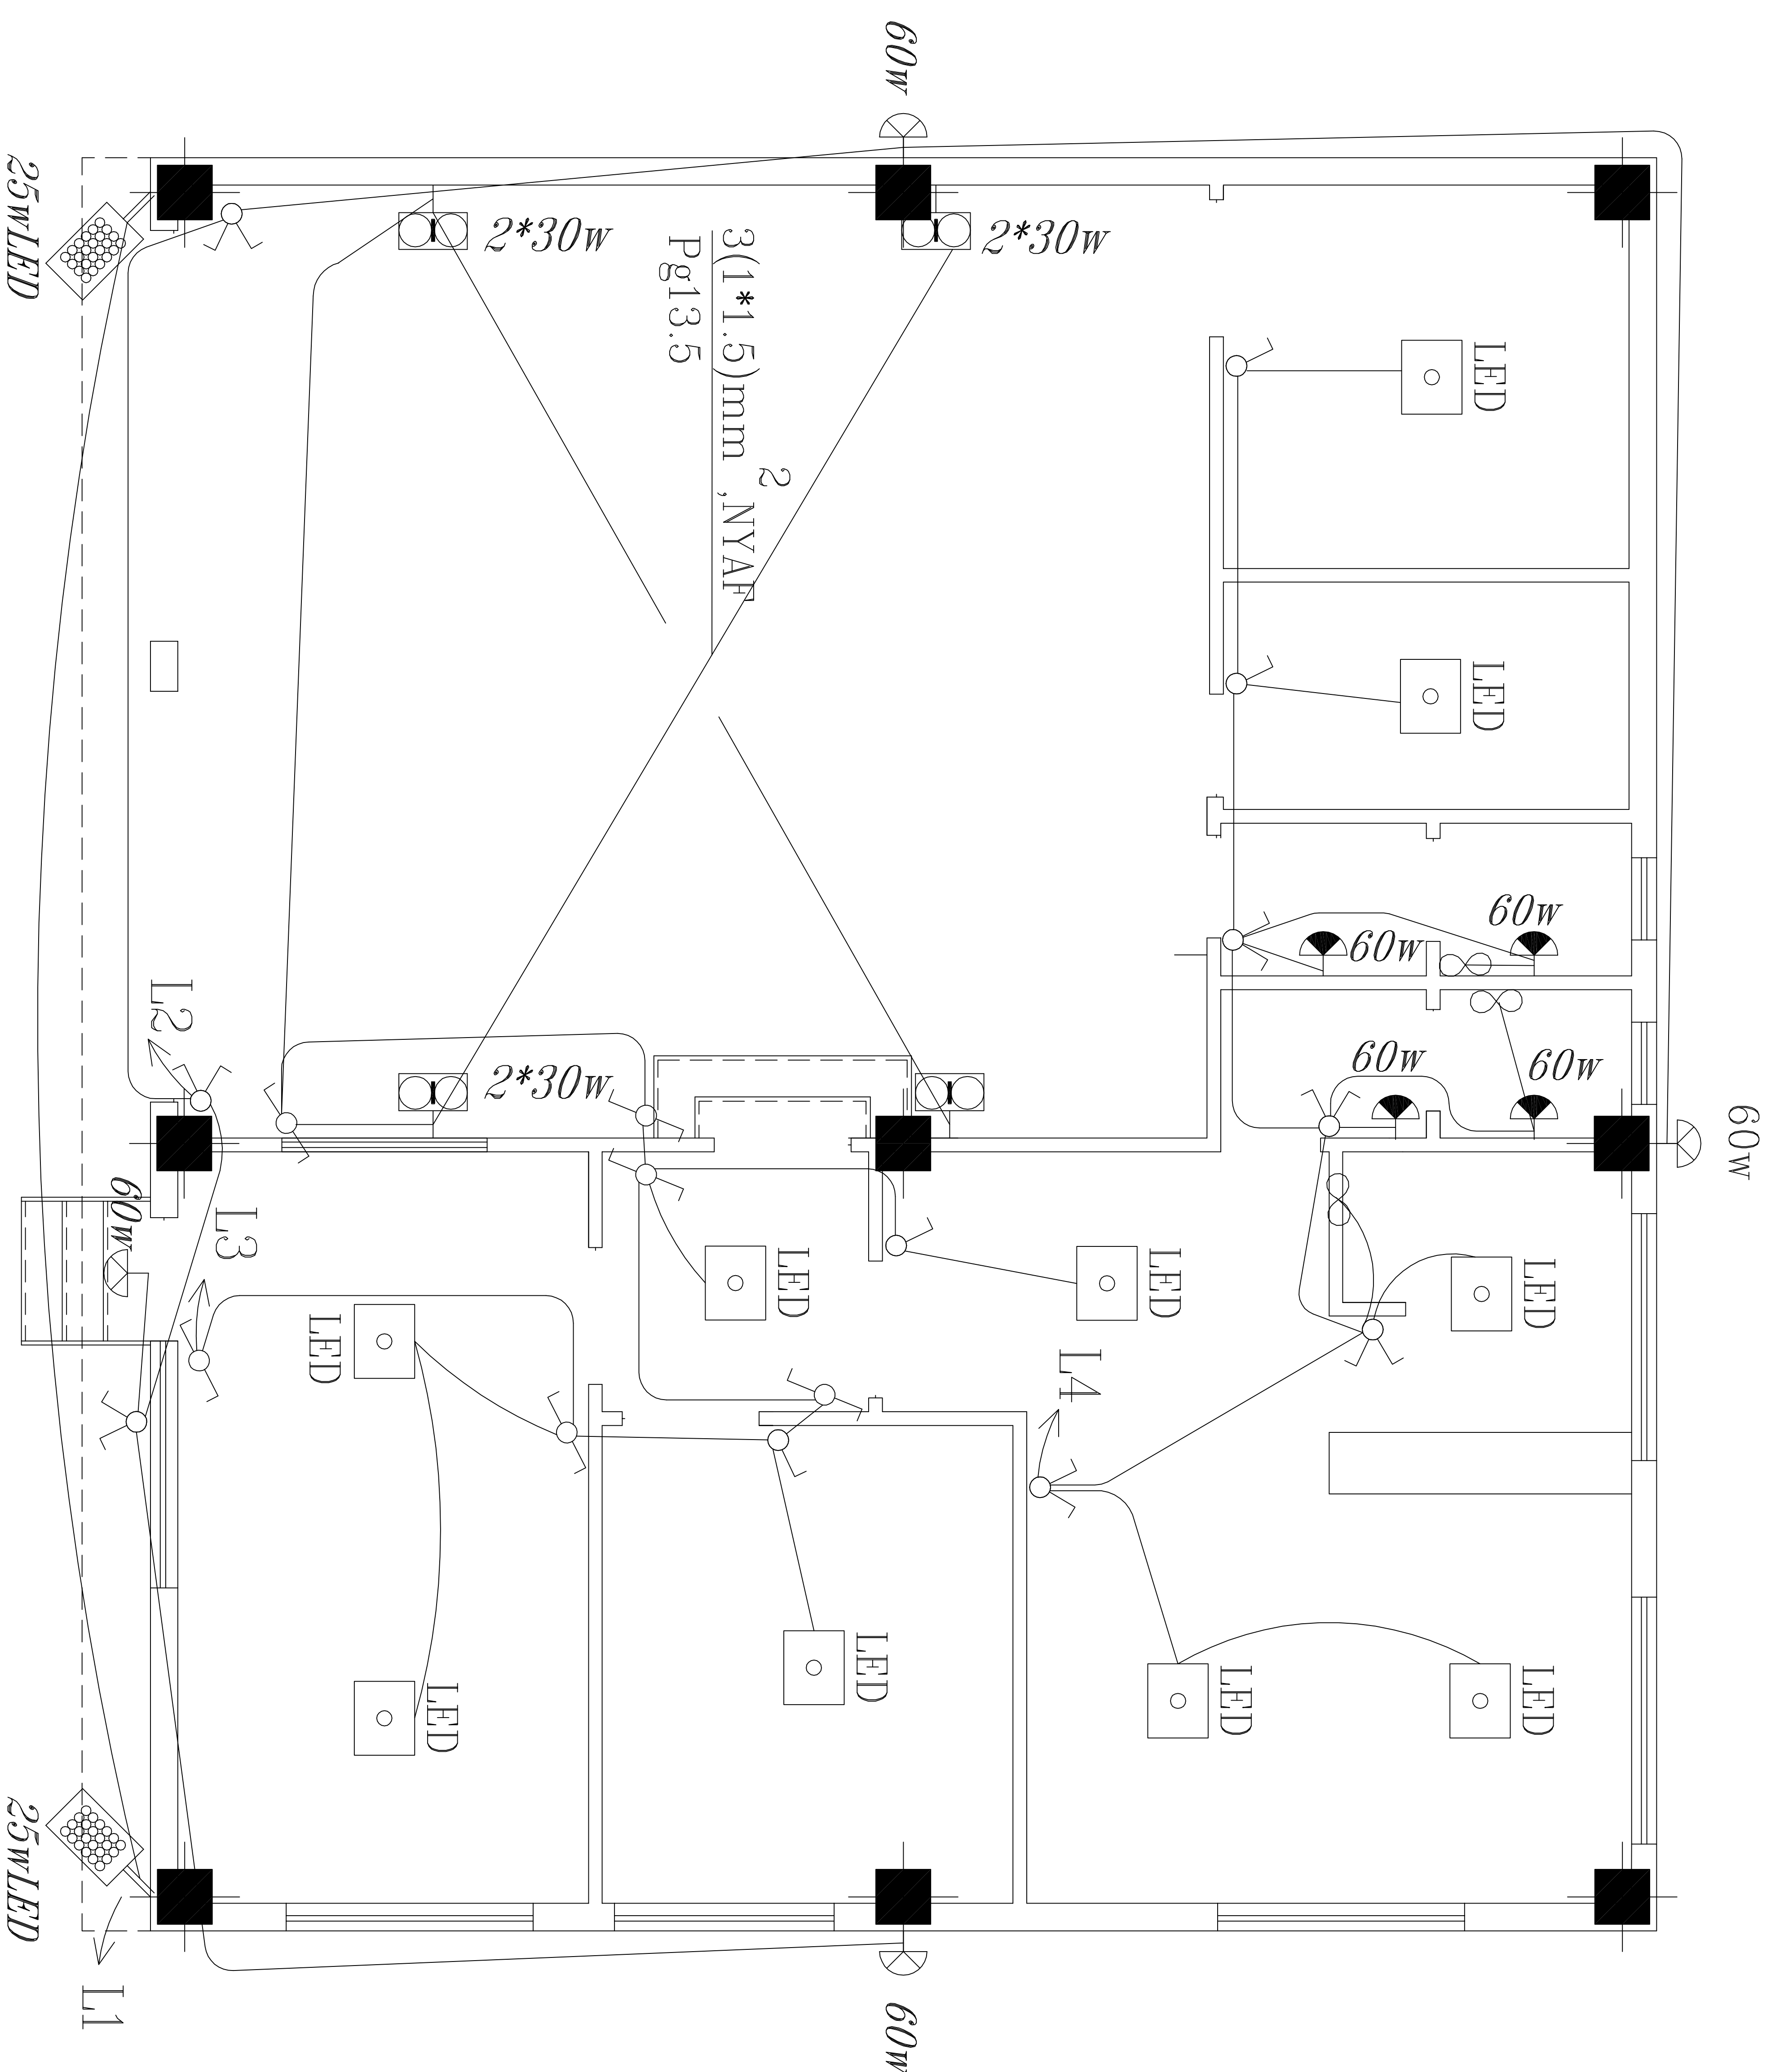RIK'i > AS'iql 34i-ikSZ'ij
سول آه'qlj A'iRk'el



۱- سیم کشی روشنایی با سیم افشان 2mm^2 , NYAF, $3(1*1.5)\text{mm}^2$ اجرا شود.

۲- ارتفاع نصب کلیدها 120cm بالاتر از کف تمام شده می باشد.

۳- چراغهای اصلی اتاقها و راهروها از LED به ابعاد 60×60 سانتیمتر با ۳۵۰۰ لومن شار نوری و مارک مشابه مازی نور با تایید ناظر می باشد

شماره پرونده :

شماره مسلسل:

نام پروژه :

اورژانس ۱۱۵

کارفرما :

دانشگاه علوم پزشکی

مشاور :

مدیریت فنی دانشگاه

علوم پزشکی

موضوع نقشه :

پلان پریزهای تلفن و آنتن

مهندس معمار :

مهندس ناظر :

مهندس محاسب :

مهندس برق :

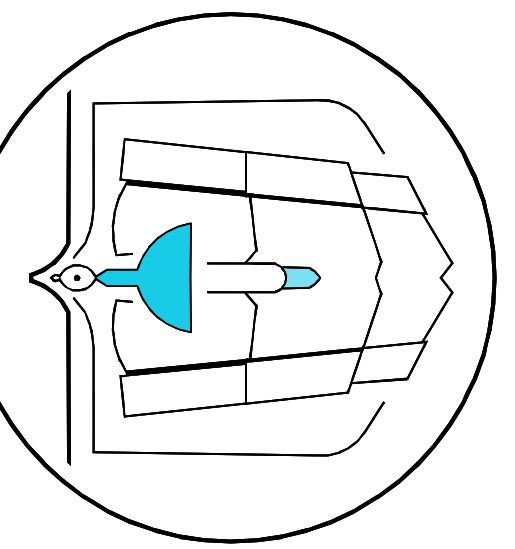
تصویب برق :

مهندس تأسیسات :


ترسیم :

شماره نقشه : E-03-06

مقیاس : ۱:۱۰۰



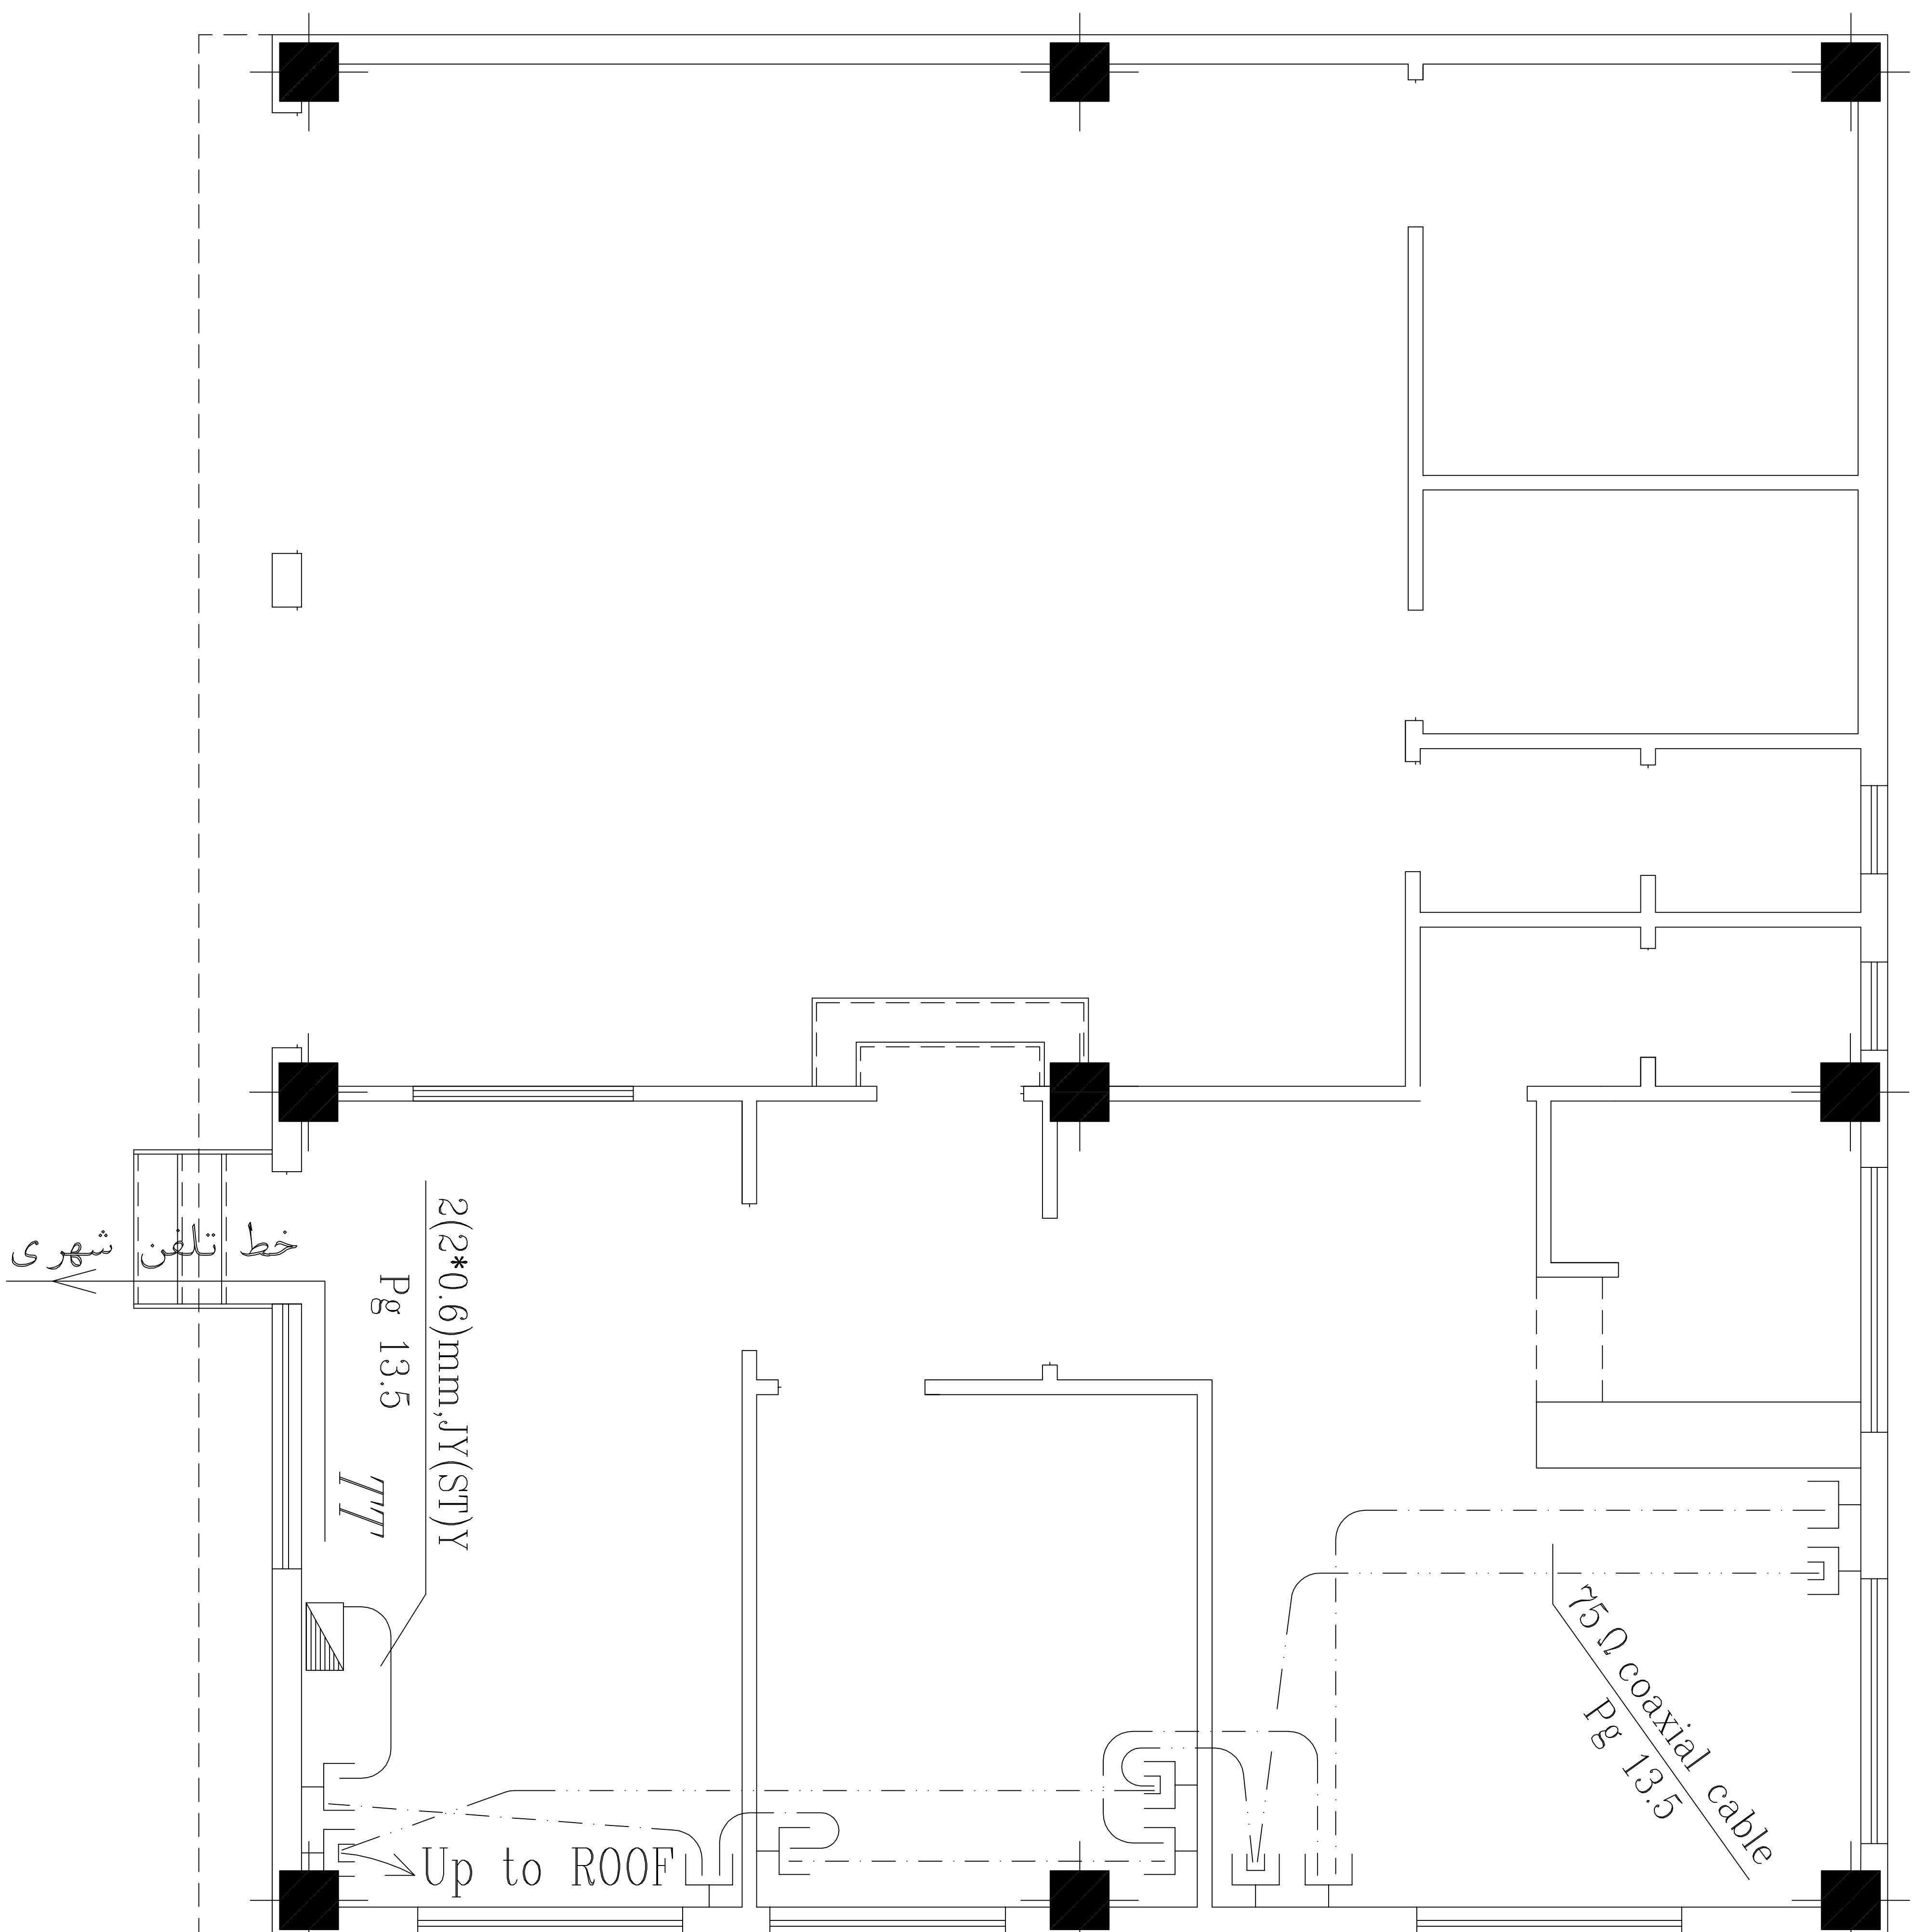RIKti « ASfoi 34e-ikSzti
šsol A9tiŋj AŋRikŋi




- پریزهای آنتن تلویزیون به هم وصل و با کابل coaxial 75 Ohm به آنتن پشت بام کشیده شود.

شماره پرونده :
شماره مسلسل:
نام پروژه :
اورژانس ۱۱۵




















کارفرما :
دانشگاه علوم پزشکی
مشاور :
مدیریت فنی دانشگاه
علوم پزشکی
موضوع نقشه :
جدول علائم و توضیحات

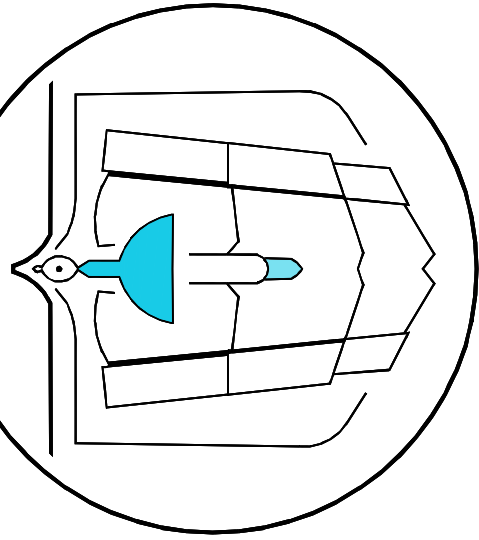مهندس معمار:
مهندس ناظر:
مهندس محاسب:
مهندس برق :
تصویر برق :
مهندس تأسیسات:
ترسیم :
شماره نقشه : E-05-06
مقیاس :



RIK i ۰ ASiqi ۳۴-ikSzti
šsol A۲۱۱۱j A۲ik2i

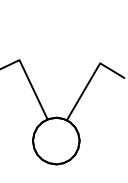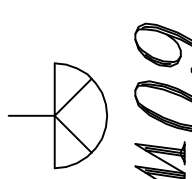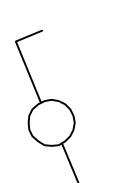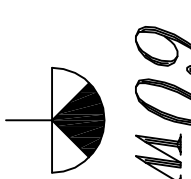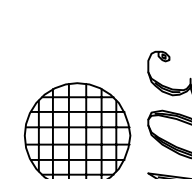 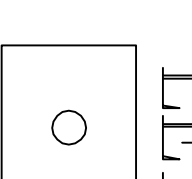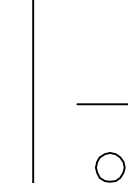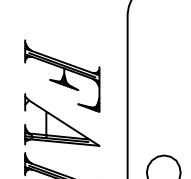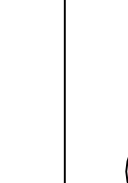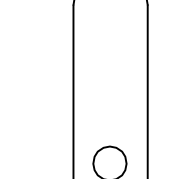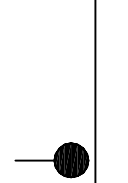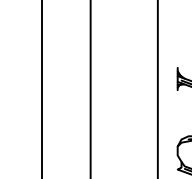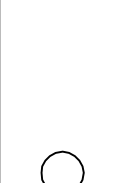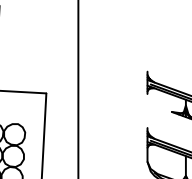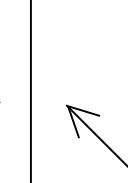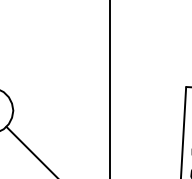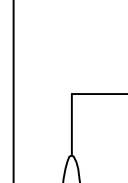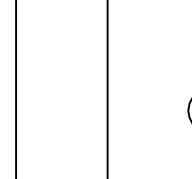فهرست علائم الکتریکی

	۱۰- کلید دو پل		60w	۱- چراغ تونلی ۶۰ وات
	۱۱- کلید تبدیل		60w	۲- چراغ دیواری همراه با لامپ رشته ای ۶۰ وات
	۱۲- پریز برق		30w	۳- کامپکت سقفی با سه عدد لامپ کم مصرف
	۱۳- پریز تلفن		LED	۴- چراغ LED به ابعاد ۶۰x۶۰ سانتیمتر ۳۵۰۰ لومن
	۱۴- پریز آنتن		FAH2	۵- چراغ فلورسنت ضد انفجار (۲*40w)
	۱۵- شاسی		FGS	۶- چراغ فلورسنت قابدار (۲*40w)
	۱۶- زنگ اخبار		FBS	۷- چراغ فلورسنت قابدار رفلکتوری
	۱۷- فیوز اتوماتیک مینیاتوری		LED	۸- پروژکتور ۲۵ وات با لامپ LED
	۱۸- کلید گردان تک پل		LED	۹- کلید تک پل
	۱۹- فیوز حفاظ جان		LED	

توضیحات:

- ابعاد تابلوها هنگام سفارش ساخت با هماهنگی مهندس ناظر انجام پذیرد.
- سیم کشی روشنائی با سیم افشان $NYAF^2$, $3(1*1.5)mm^2$ انجام گیرد.
- سیم کشی پریزهای برق با سیم افشان $NYAF^2$, $3(1*2.5)mm^2$ انجام گیرد.
- سیم کشی زنگ اخبار با سیم افشان $NYAF^2$, $3(1*1.5)mm^2$ انجام گیرد.
- کابل کشی تلفن با کابل $Y(ST)Y$, $2(2*0.6)mm$ انجام شود.
- ارت کشی جهت کلیه دستگاهها ضروری می باشد.
- بطور کلی سیم کشی داخل ساختمان با لوله P.V.C سخت نسوز انجام گیرد.

شماره پرونده :

شماره مسلسل :

نام پروژه :

اورژانس ۱۱۵

کارفرما :

دانشگاه علوم پزشکی

مشاور :

مدیریت فنی دانشگاه

علوم پزشکی

موضوع نقشه :

پلان پریزهای برق

مهندس معمار :

مهندس ناظر :

مهندس محاسب :

مهندس برق :

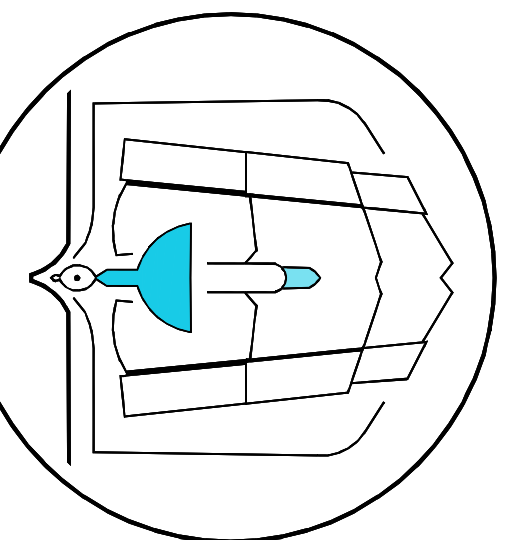
تصویر برق :

مهندس تأسیسات :


ترسیم :

شماره نقشه : E-02-06

مقیاس : ۱ : ۱۰۰



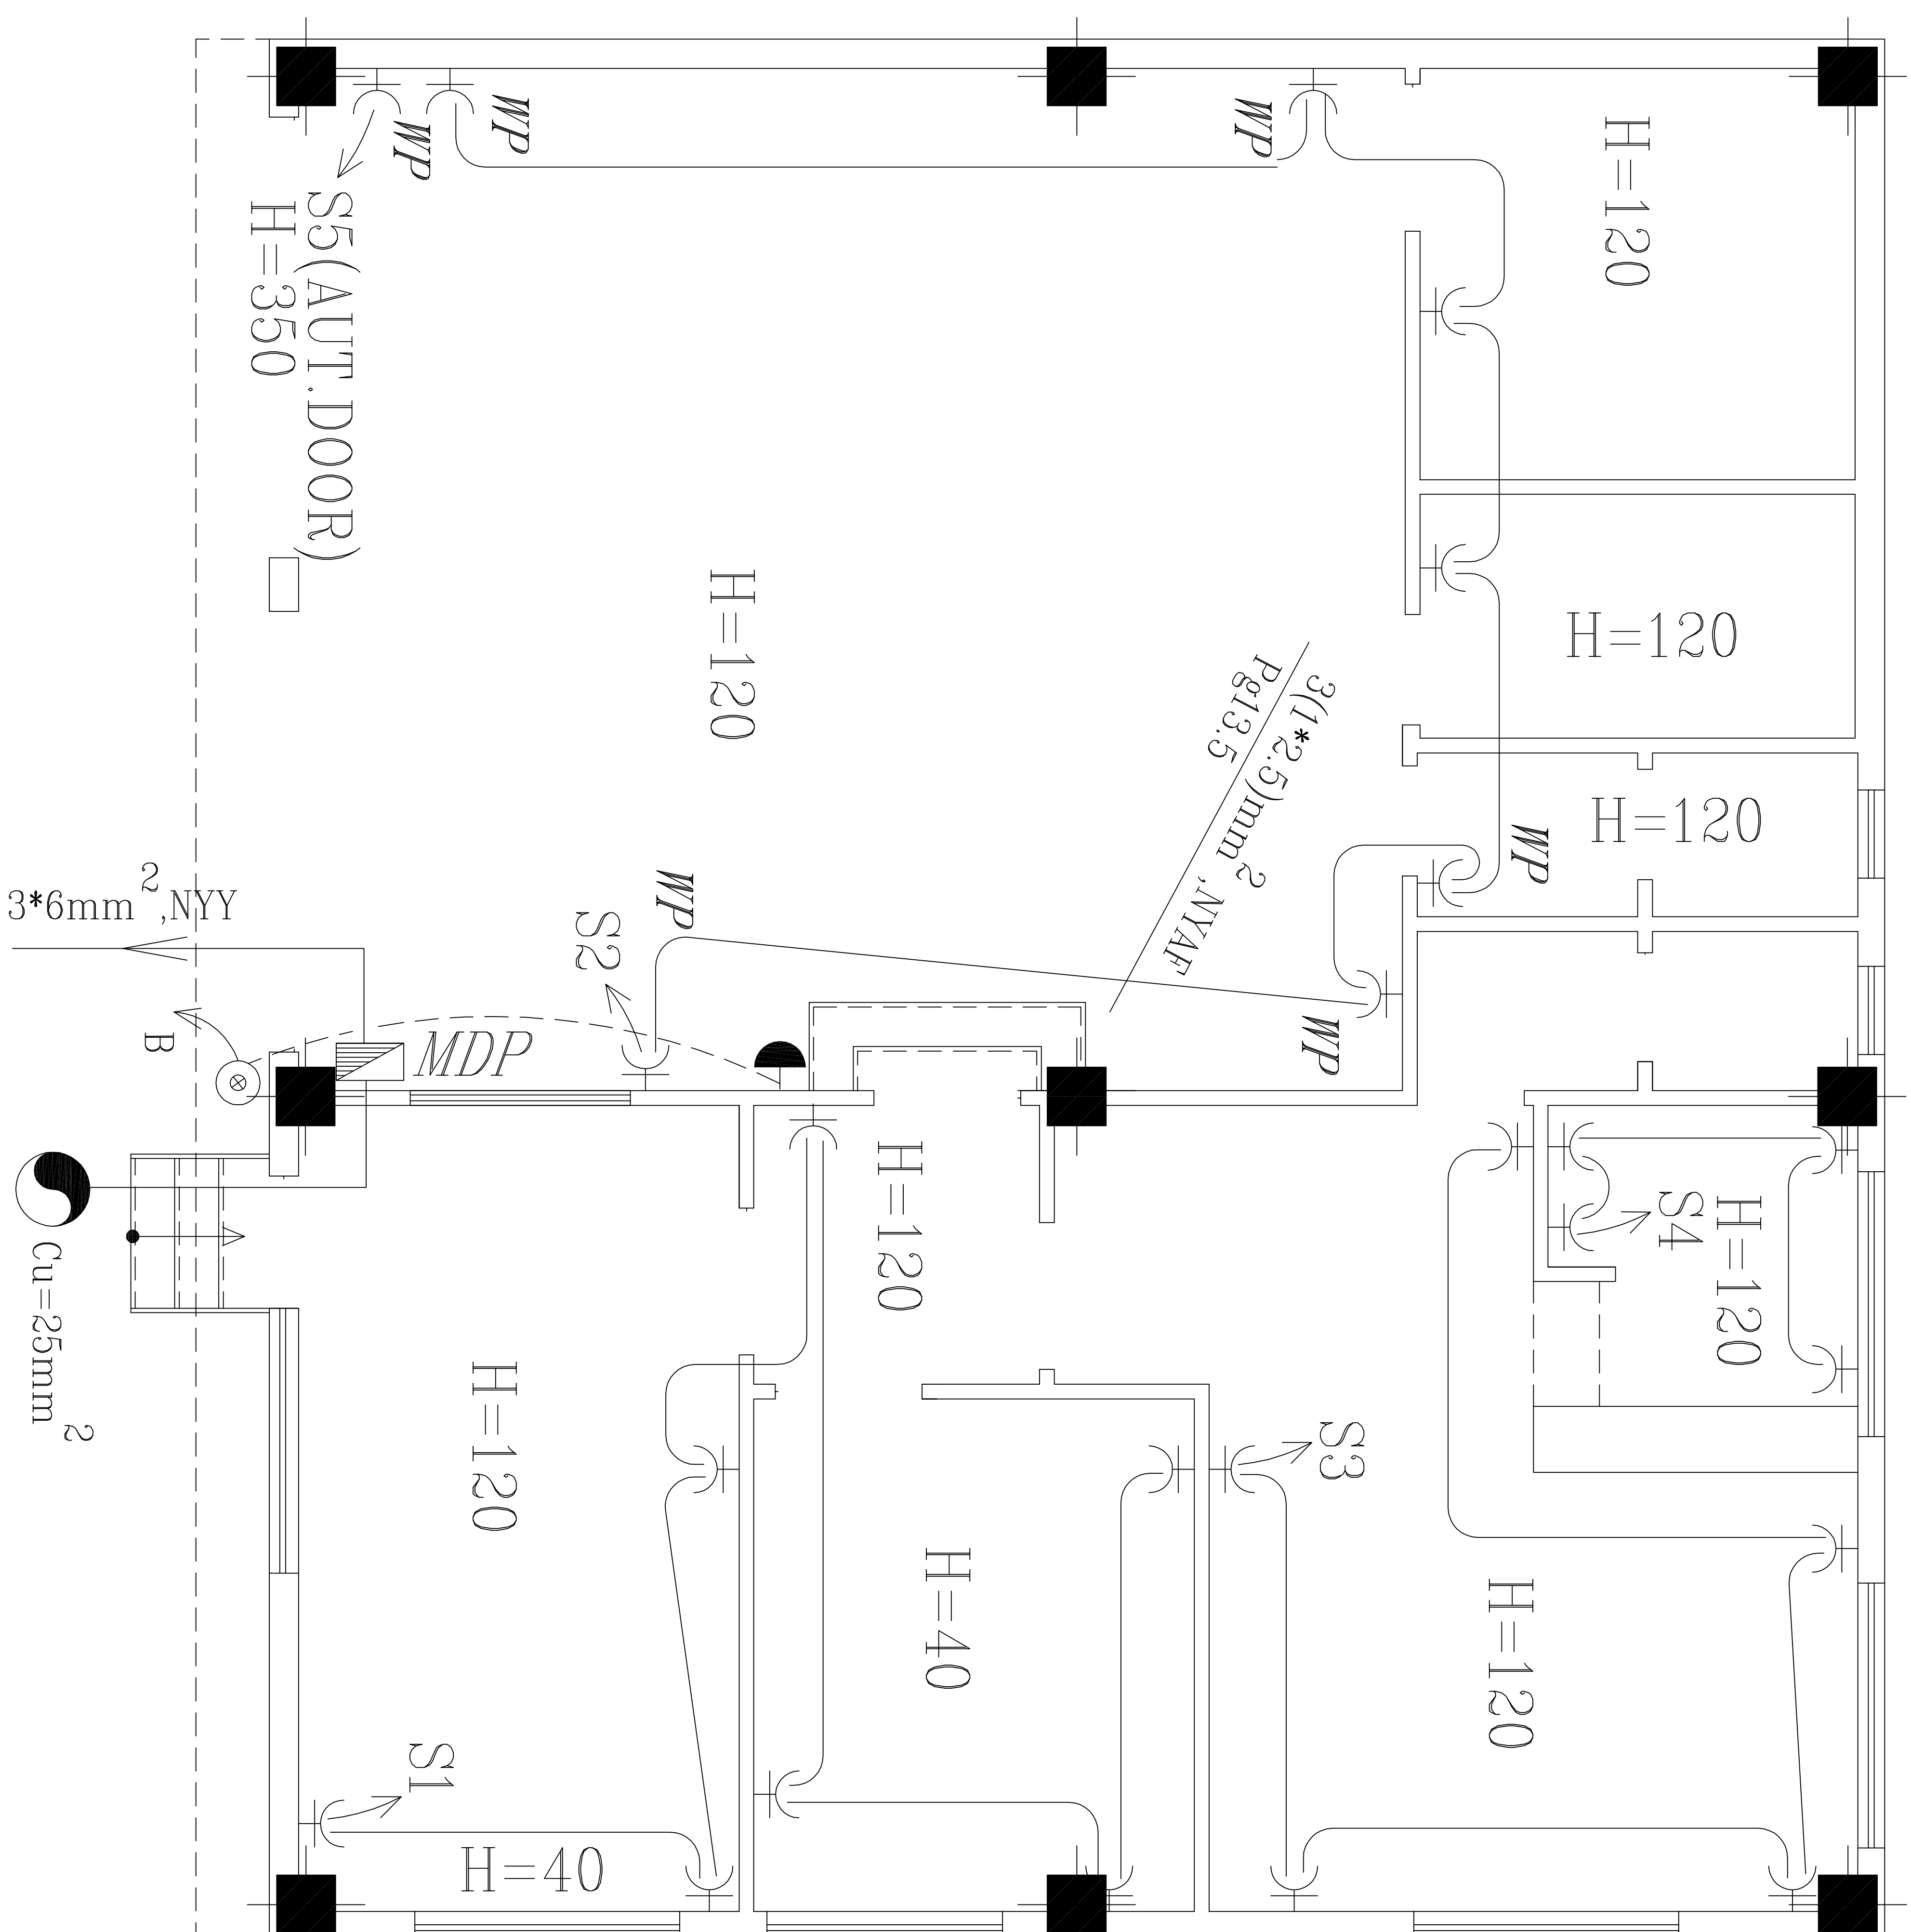RIK i > ASiqi 34e-ikSz4j
350i A944j A4Rk2i



۱- سیم کشی پریزها با سیم افشان NYAF², NYAF² (1*2.5)mm² اجرا شود.

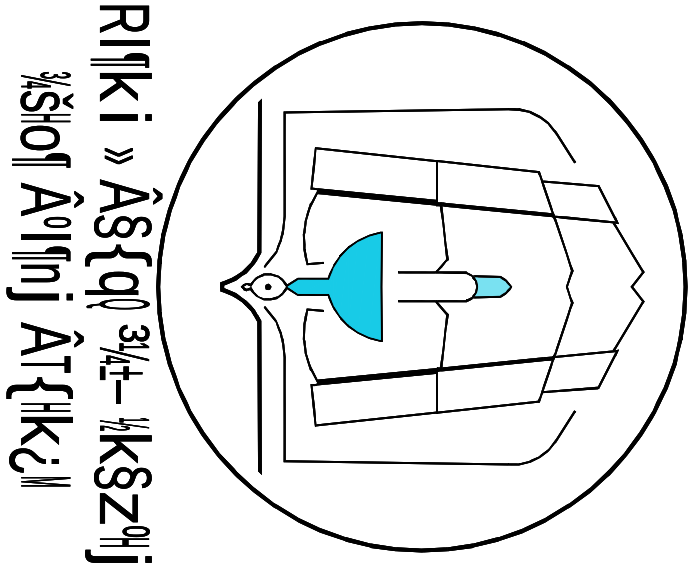
۲- لوله های برق بکار رفته از نوع P.V.C نسوز باشند.

۳- تهیه و نصب ژنراتور 5KVA به عهده پیمانکار میباشد


شماره پرونده :
شماره مسلسل :
نام پروژه :
اورژانس ۱۱۵

کارفرما :
دانشگاه علوم پزشکی
مشاور :
مدیریت فنی دانشگاه
علوم پزشکی
موضوع نقشه :
دیagram تک خطی تابلوی تغذیه

مهندس معمار :
مهندس ناظر :
مهندس محاسب :
مهندس برق :
تصویری برق :
مهندس تأسیسات :
ترسیم :
شماره نقشه : E-04-06
مقیاس : ۱ : ۱۰۰



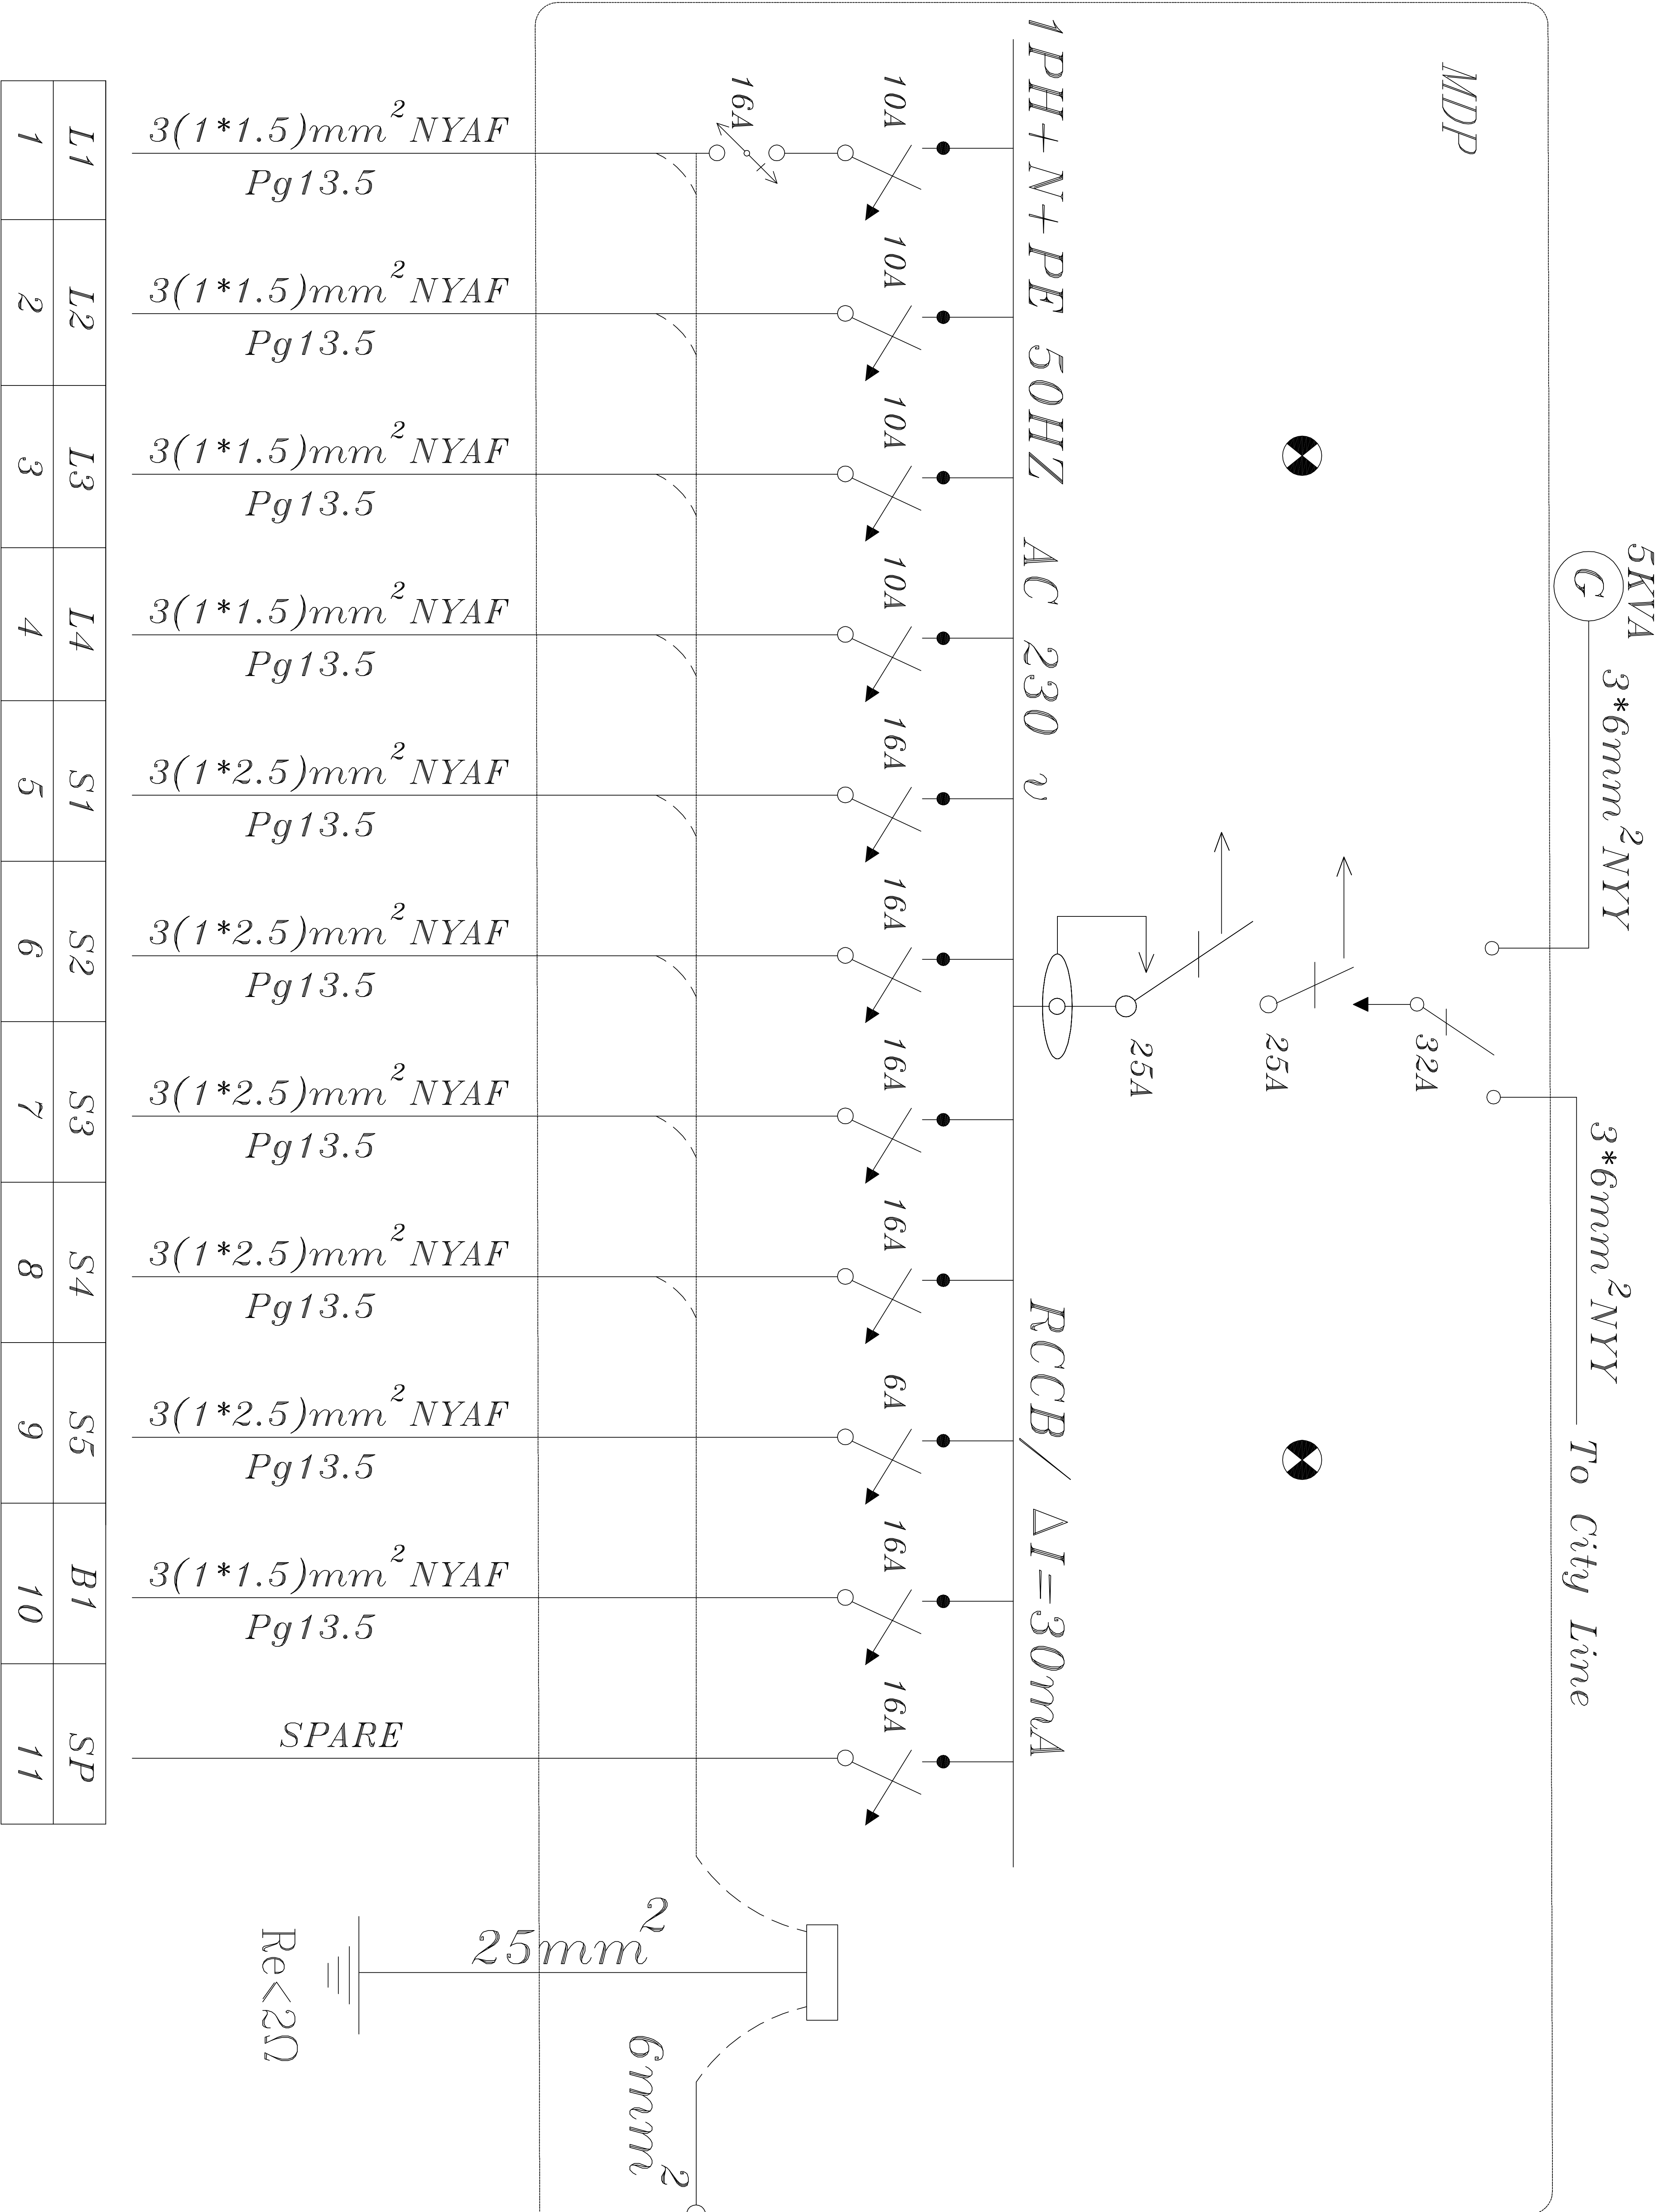RIKti > ASiqi 34e-ikSzti
350i A7ti7j A7tiK2i



تابلو تغذیه

جهت تابلوی فوق از کنتور تا کلید تبدیل توسط پیمانکار کابل کشی شود
و جهت ژنراتور کابل حداقل به طول ده متر در نظر گرفته و اجرا شود.

شماره پرونده :

شماره مسلسل :

نام پروژه :

اورژانس ۱۱۵

کارفرما :

دانشگاه علوم پزشکی

مشاور :

دانشگاه

مدیریت فنی

علوم پزشکی

موضوع نقشه :

دetailed اجرایی سیستم ارتینگ

مهندس معمار :

مهندس ناظر :

مهندس محاسب :

مهندس برق :

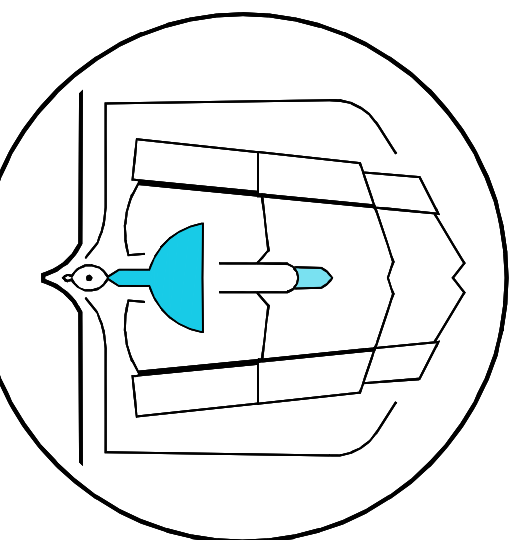
تصویر برق :

مهندس تأسیسات :

ترسیم :

شماره نقشه : E-06-06

مقیاس : ۱ : ۱۰۰



RIK i > Āsīqī 34-ikSzij
سول آریق آریق

