

شماره پرونده :
شماره مسلسل:
نام پروژه :

اورژانس ۱۱۵

کارفرما :

دانشگاه علوم پزشکی

مشاور :

مدیریت فنی دانشگاه

علوم پزشکی

موضوع نقشه :

مهندس معمار :

مهندس ناظر :

مهندس محاسب :


مهندس برق :

مهندس تأسیسات :


ترسیم :

S-05-08 : شماره نقشه

۱ : ۱۰۰ مقیاس :

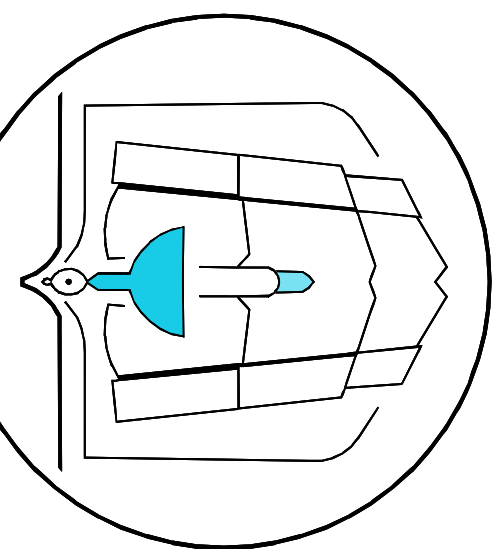

RIK1 » Āsfāq-ikSzij
ššoi Āwŋj Ārŋkēl

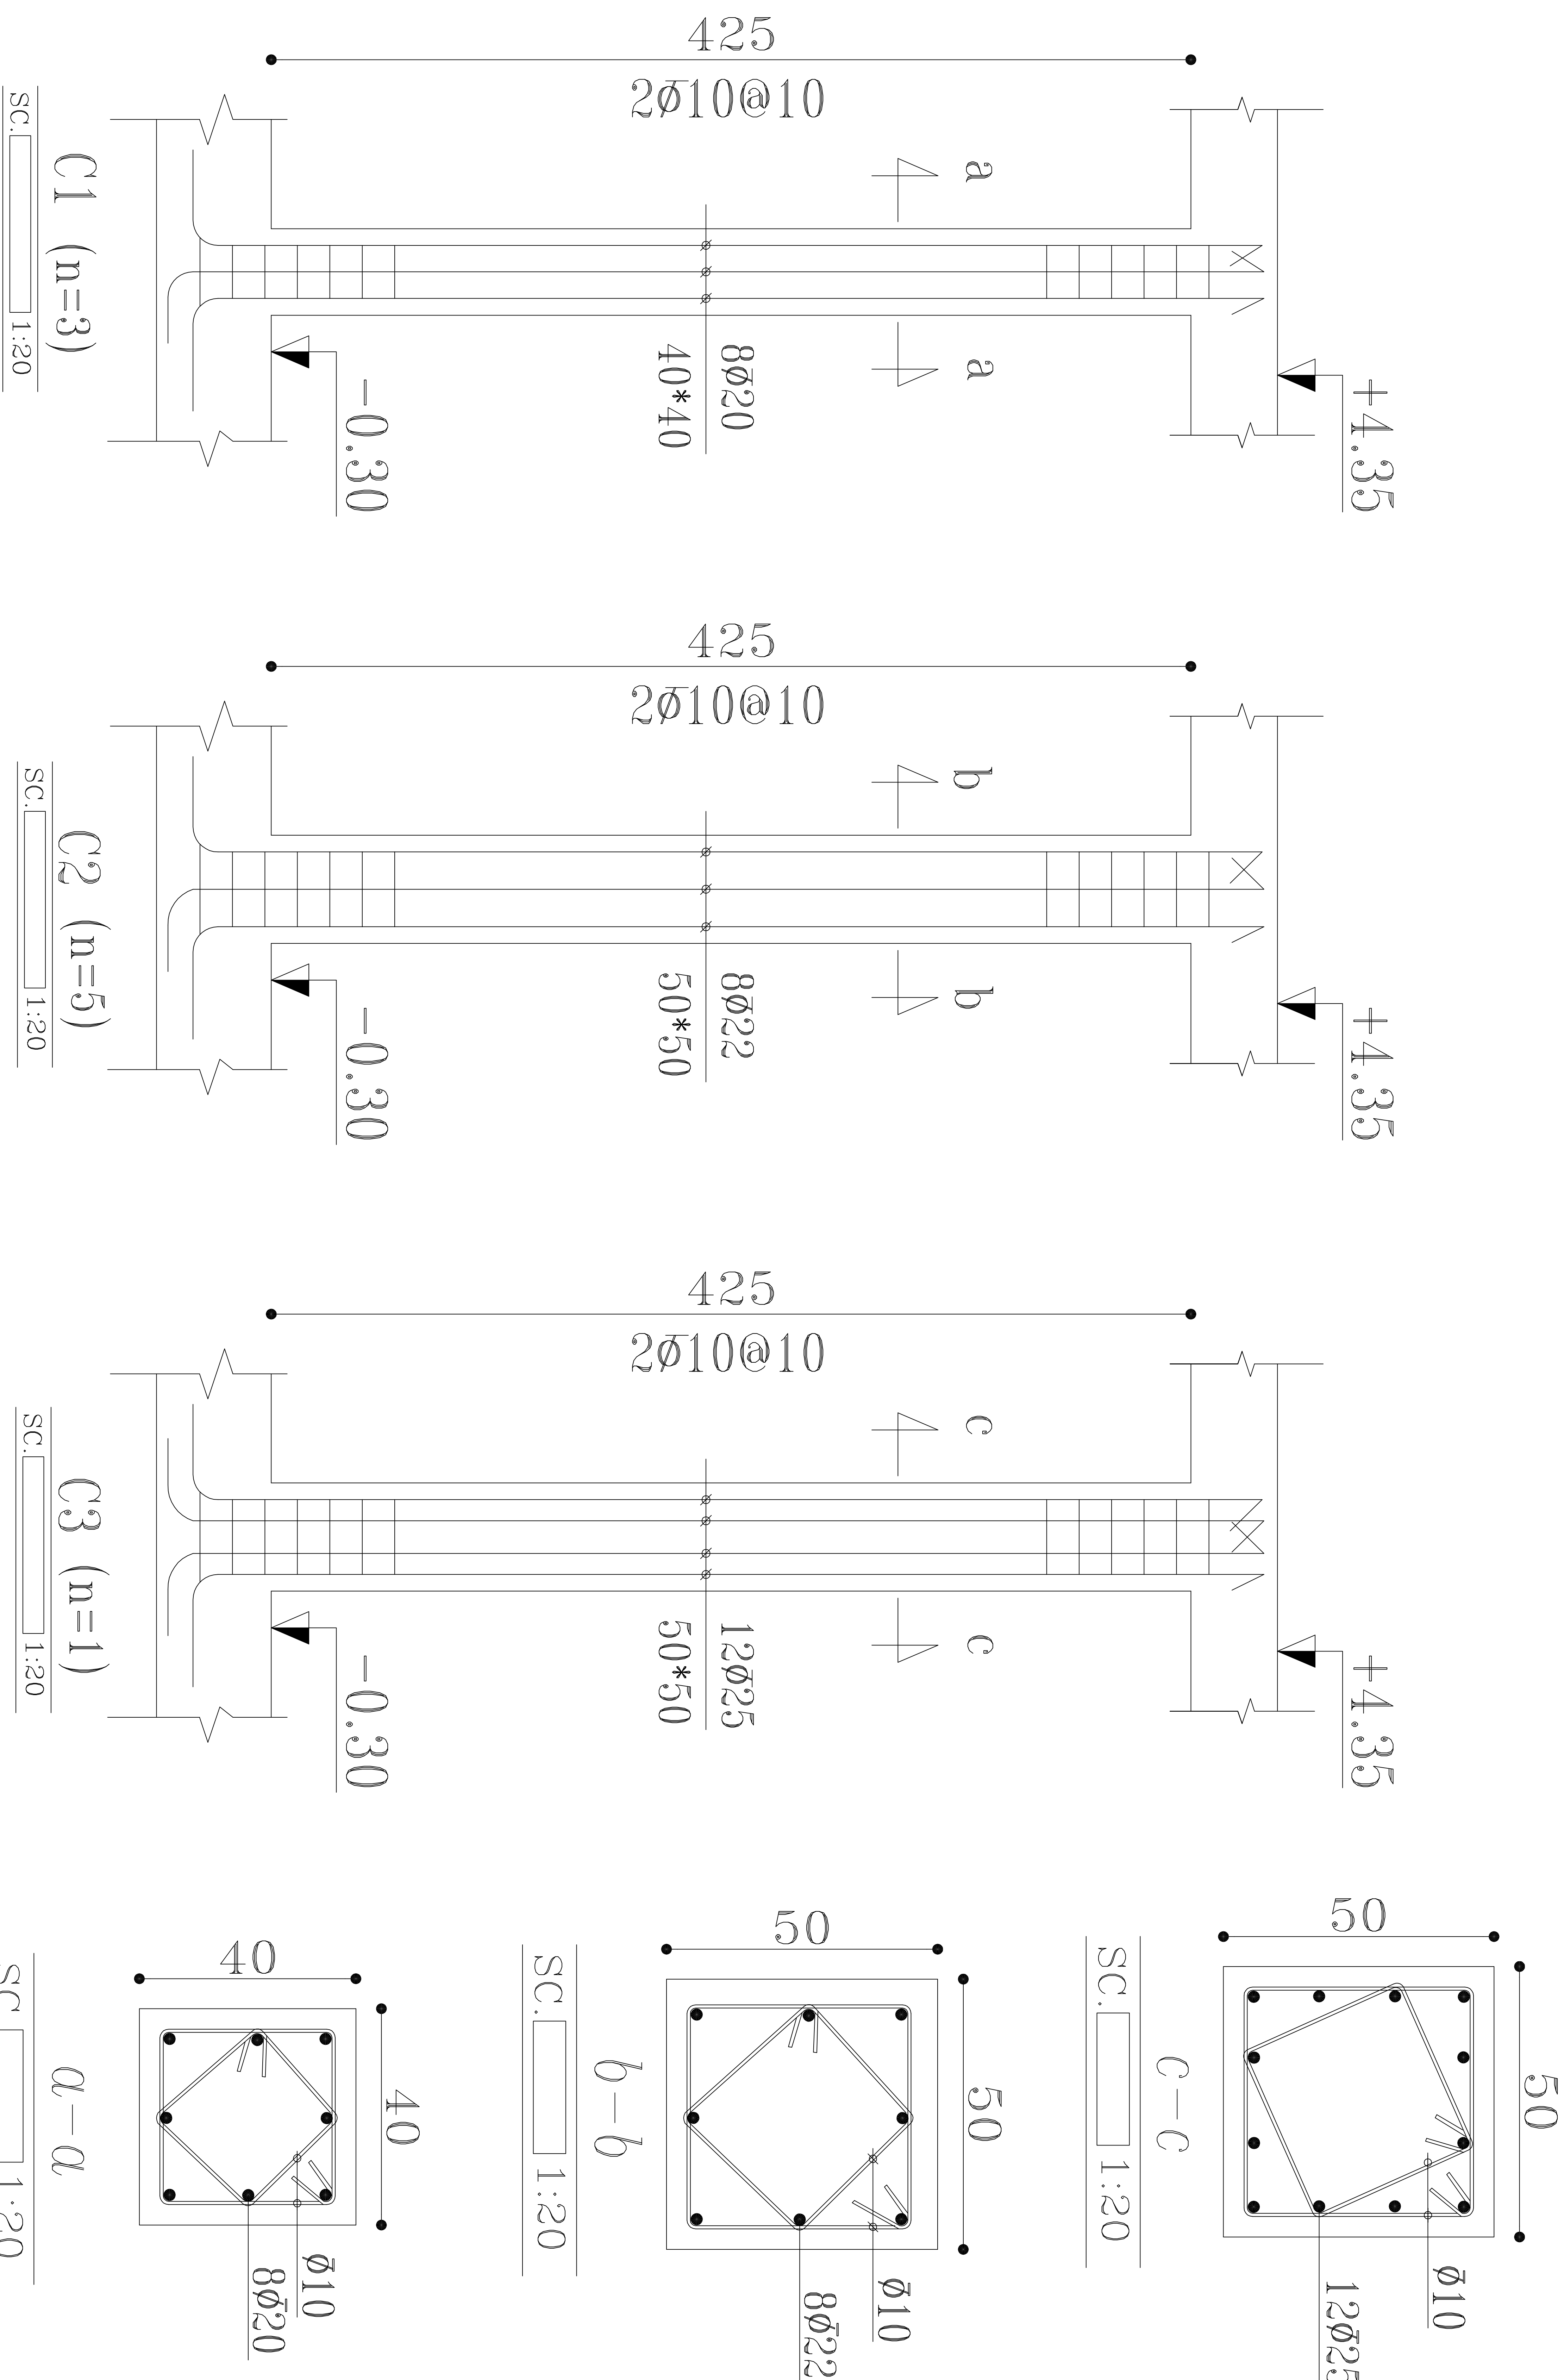

توضیح:
- ریشه گذاری ستون در پی مجاز نبوده و در صورت نیاز به وصله آرماتور محل آن در یک سوم میانی طول ستون باید قرار گیرد.