
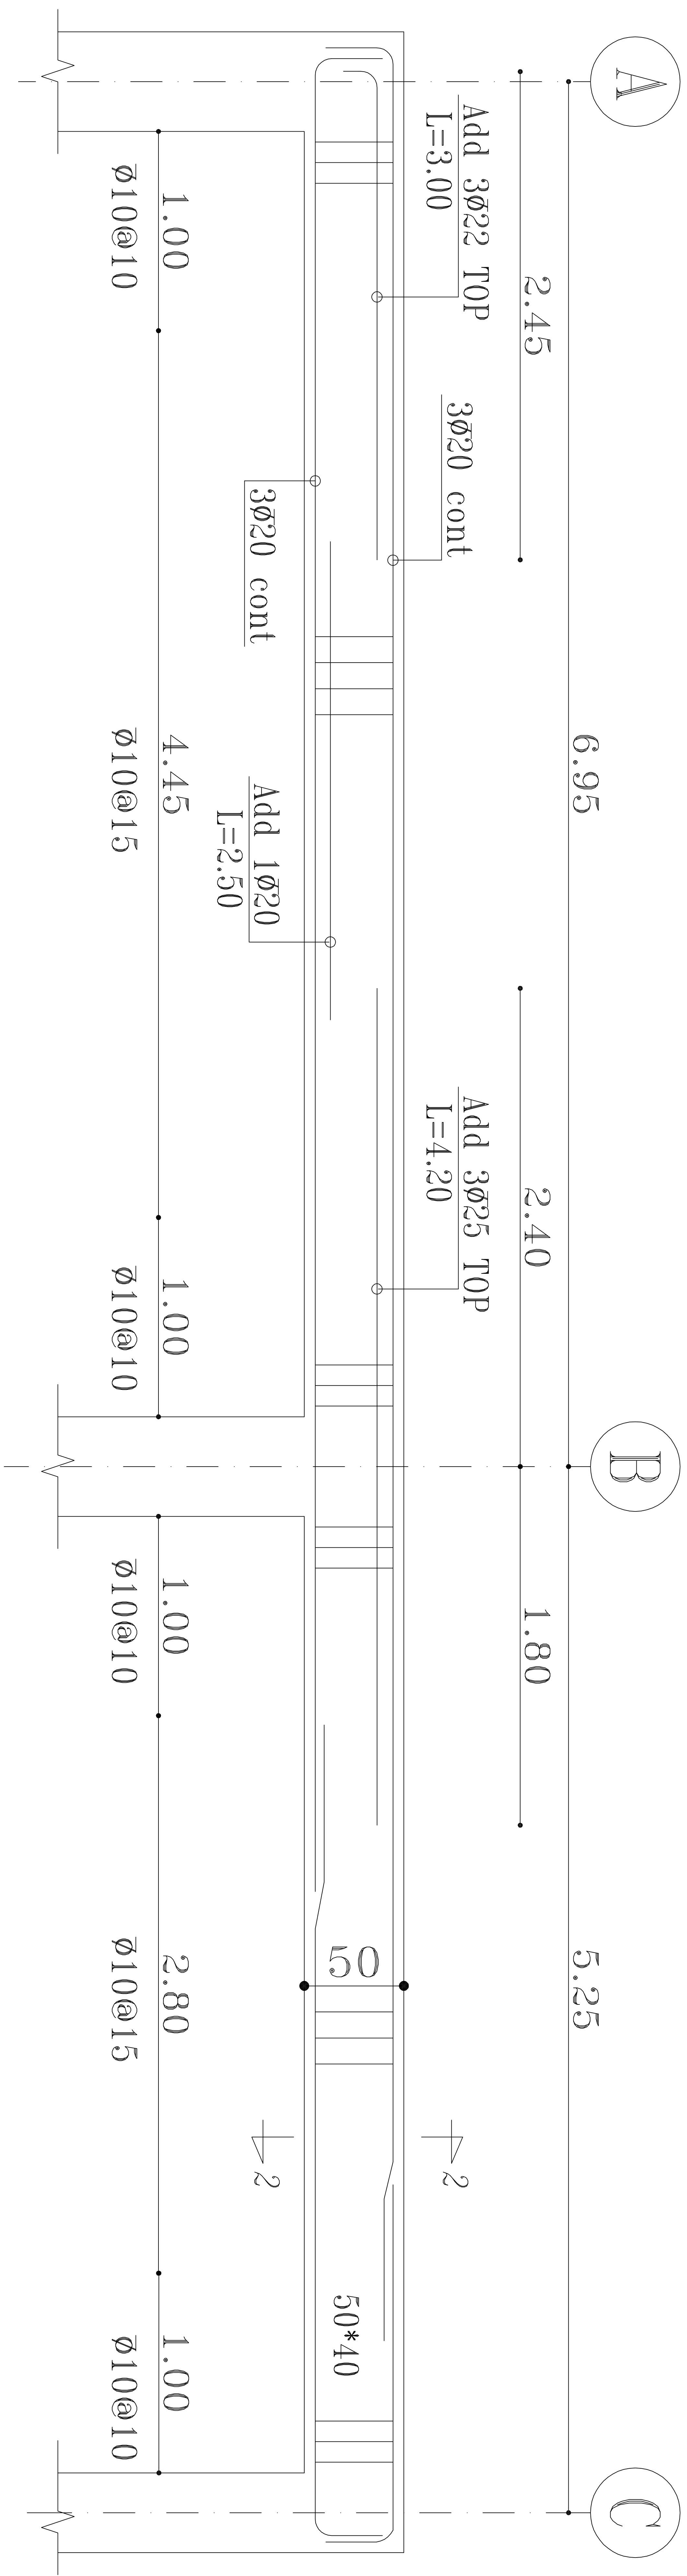


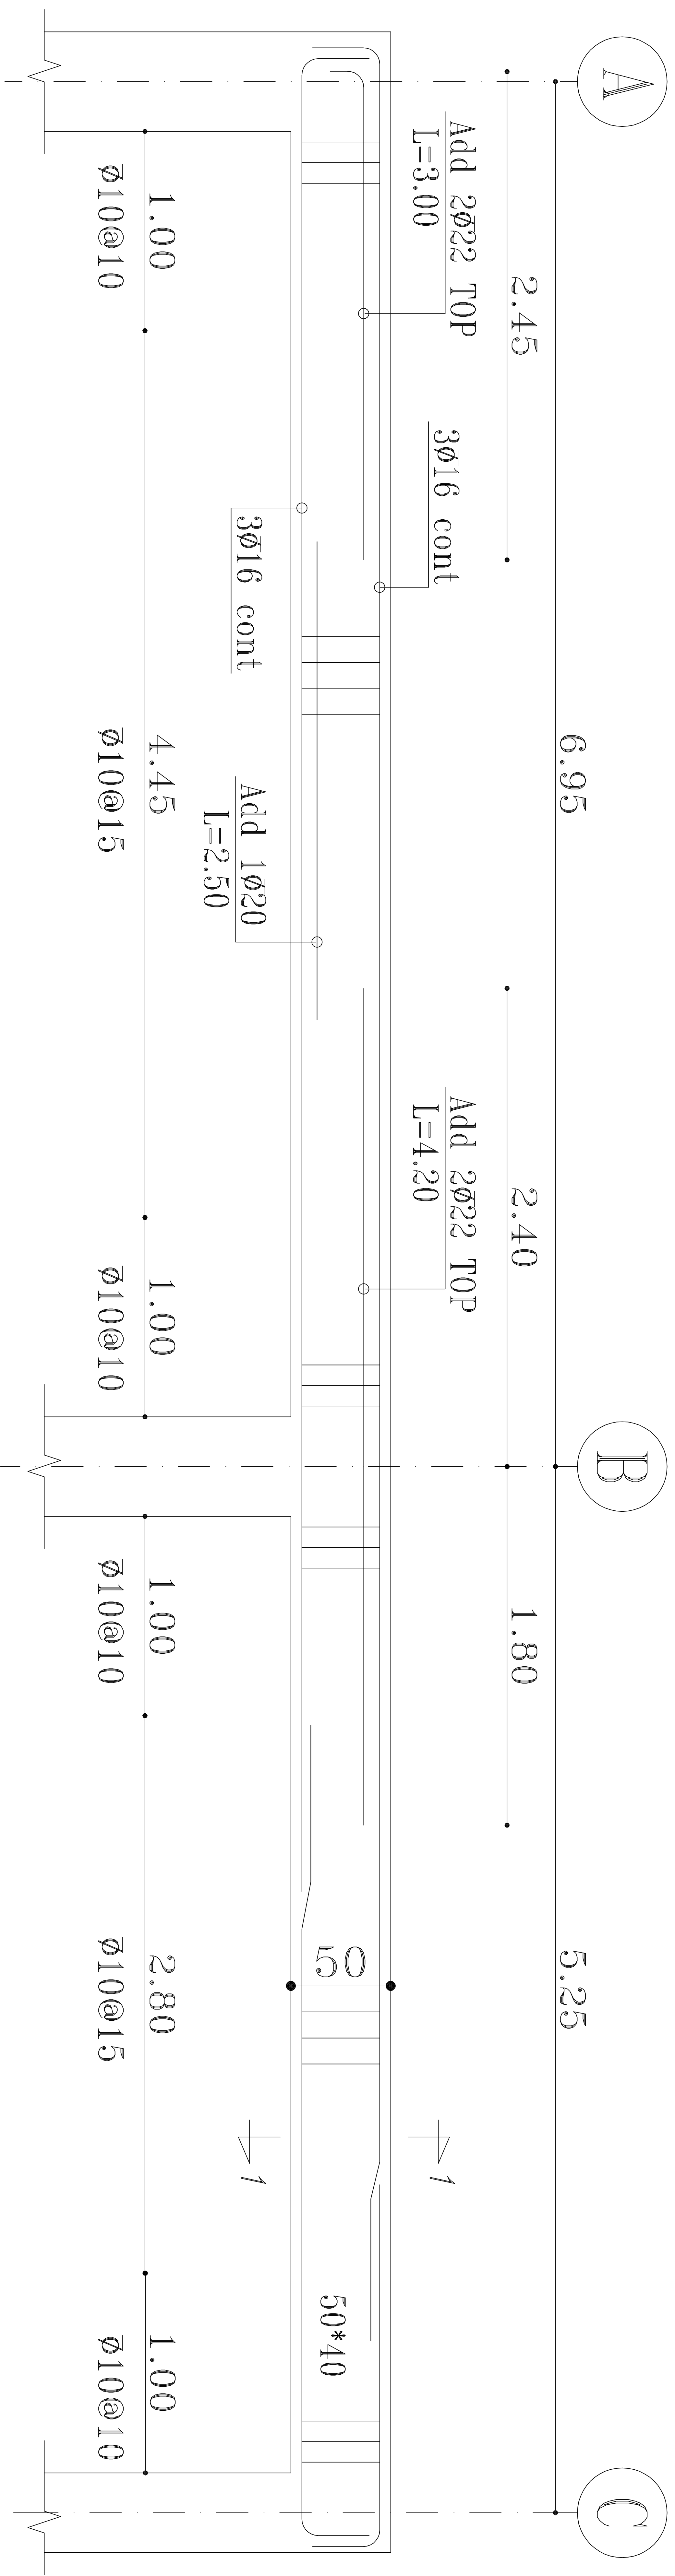

نام پروژہ :	شمارہ نقشہ :
اورڈر انس ۱۱۵	2-07-08

در تیرهای دهانه بزرگ ۶٫۹۵ متری، در نظر گرفتن خیز منفی به مقدار ۳٫۵ سانتی متر در وسط دهانه الزامی می باشد.