

شماره پرونده :

شماره مسلسل:

نام پروژه :

اورژانس ۱۱۵

کارفرما :

دانشگاه علوم پزشکی

مشاور :

مدیریت فنی دانشگاه

علوم پزشکی

موضوع نقشه :

مهندس معمار:

مهندس ناظر:

مهندس محاسب:


مهندس برق :

مهندس تأسیسات:


ترسیم :

شماره نقشه : S-02-08

مقیاس : ۱ : ۱۰۰

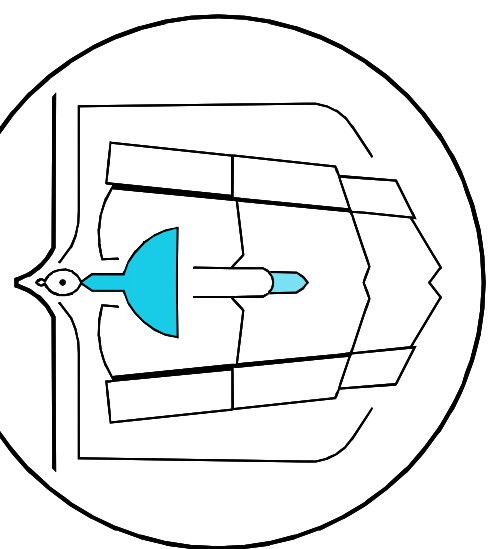

RIK1 » ASfq34- kS24j
#5of A9m] A7tk2i

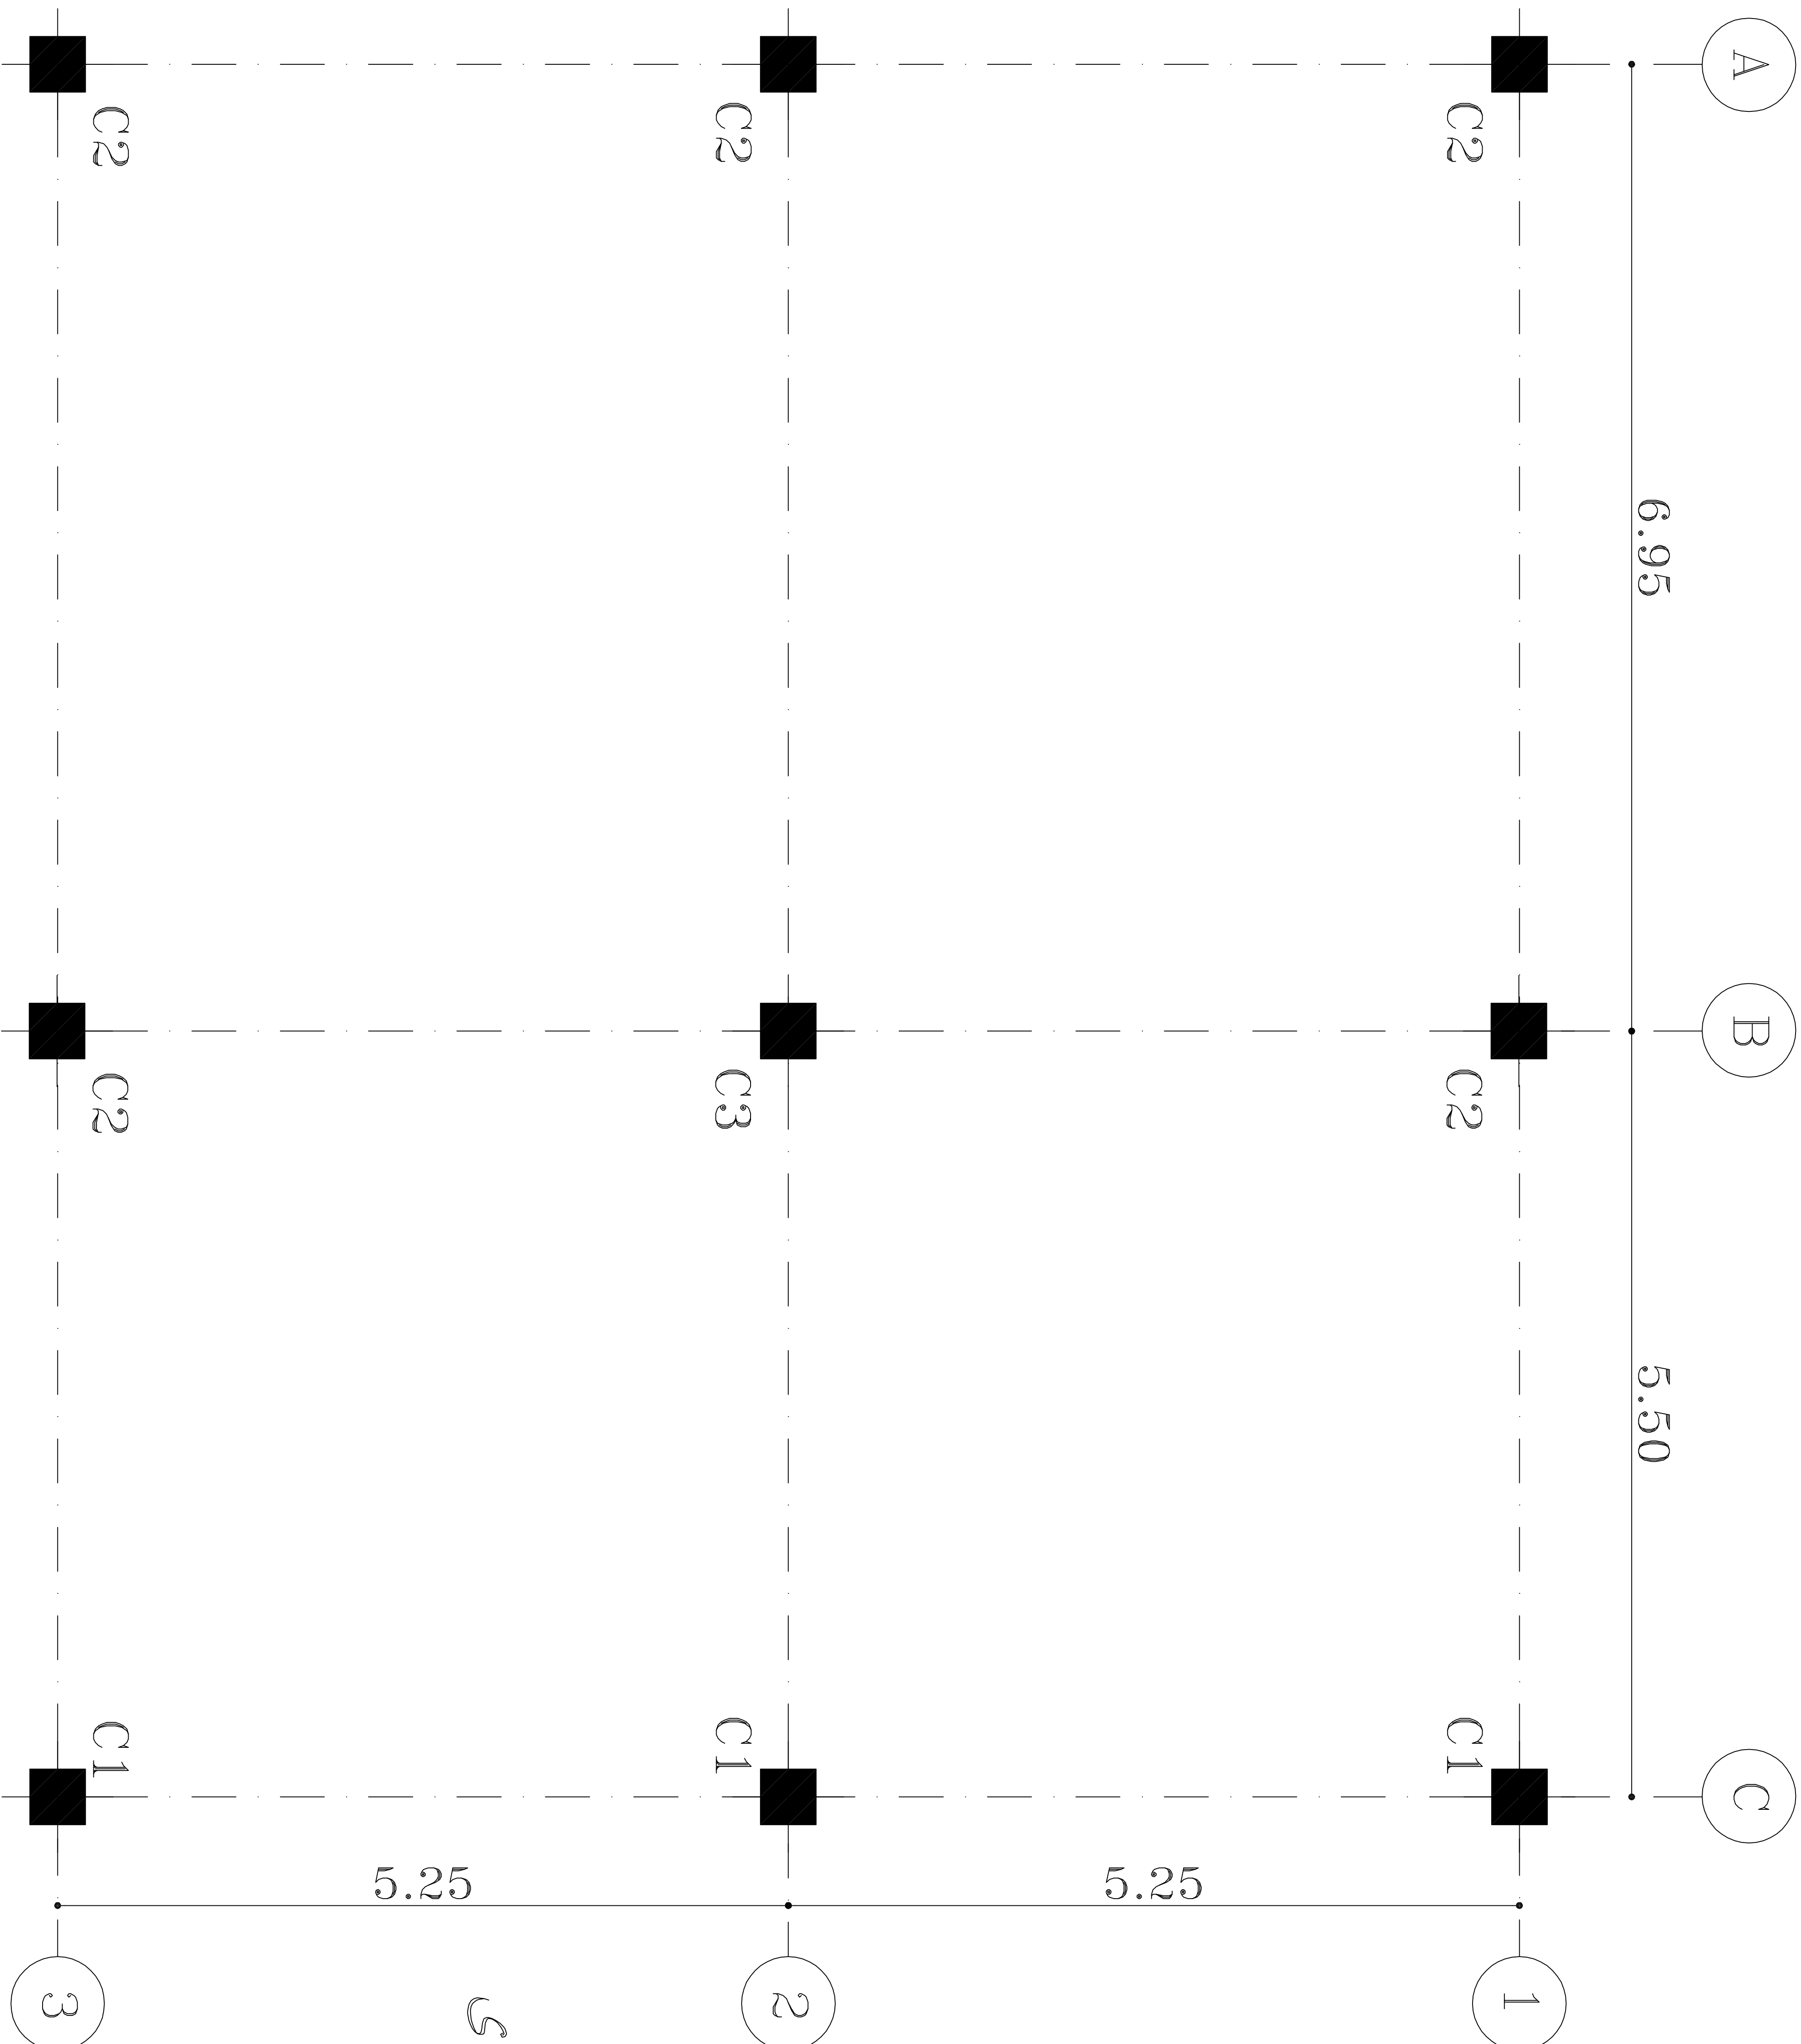

پلان آکس بندی و ستون گذاری

SC. 1:100

طول همپوشانی		
سایز میلگرد	میلگرد تختانی تیرها و ستونها	میلگرد فوقانی تیرها

Ø16	85	110
Ø18	95	125
Ø20	105	135
Ø22	115	150

طول مهارى		
سایز میلگرد	میلگرد تختانی تیرها	میلگرد فوقانی تیرها

Ø16	65	85
Ø18	75	95
Ø20	85	105
Ø22	95	115