

شماره پرونده :

شماره مسلسل :

نام پروژه :

اورژانس ۱۱۵

کارفرما :

دانشگاه علوم پزشکی

مشاور :

مدیریت فنی دانشگاه
علوم پزشکی

موضوع نقشه :

مهندس معمار :

مهندس ناظر :

مهندس محاسب :


مهندس برق :

مهندس تأسیسات :



ترسیم :

S-04-08 : شماره نقشه


مقیاس : ۱ : ۱۰۰

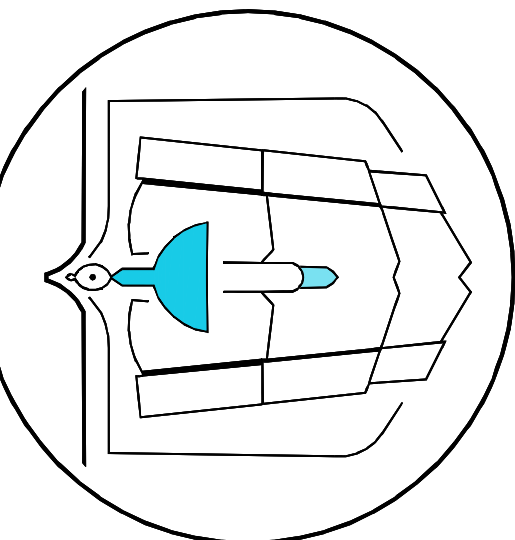


RIKI » ASQI » KSI
کمیسیون ملی استاندارد ایران

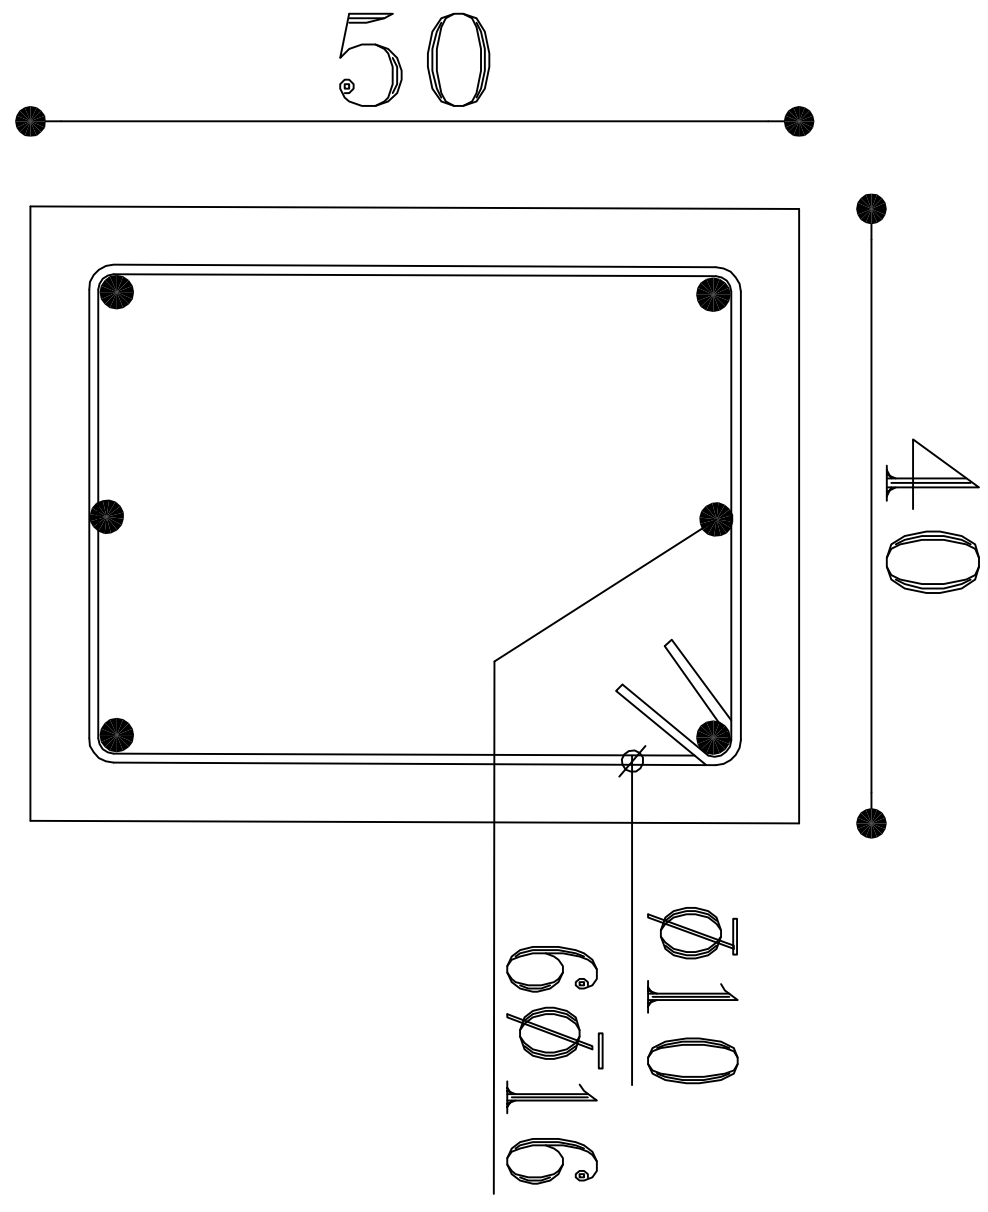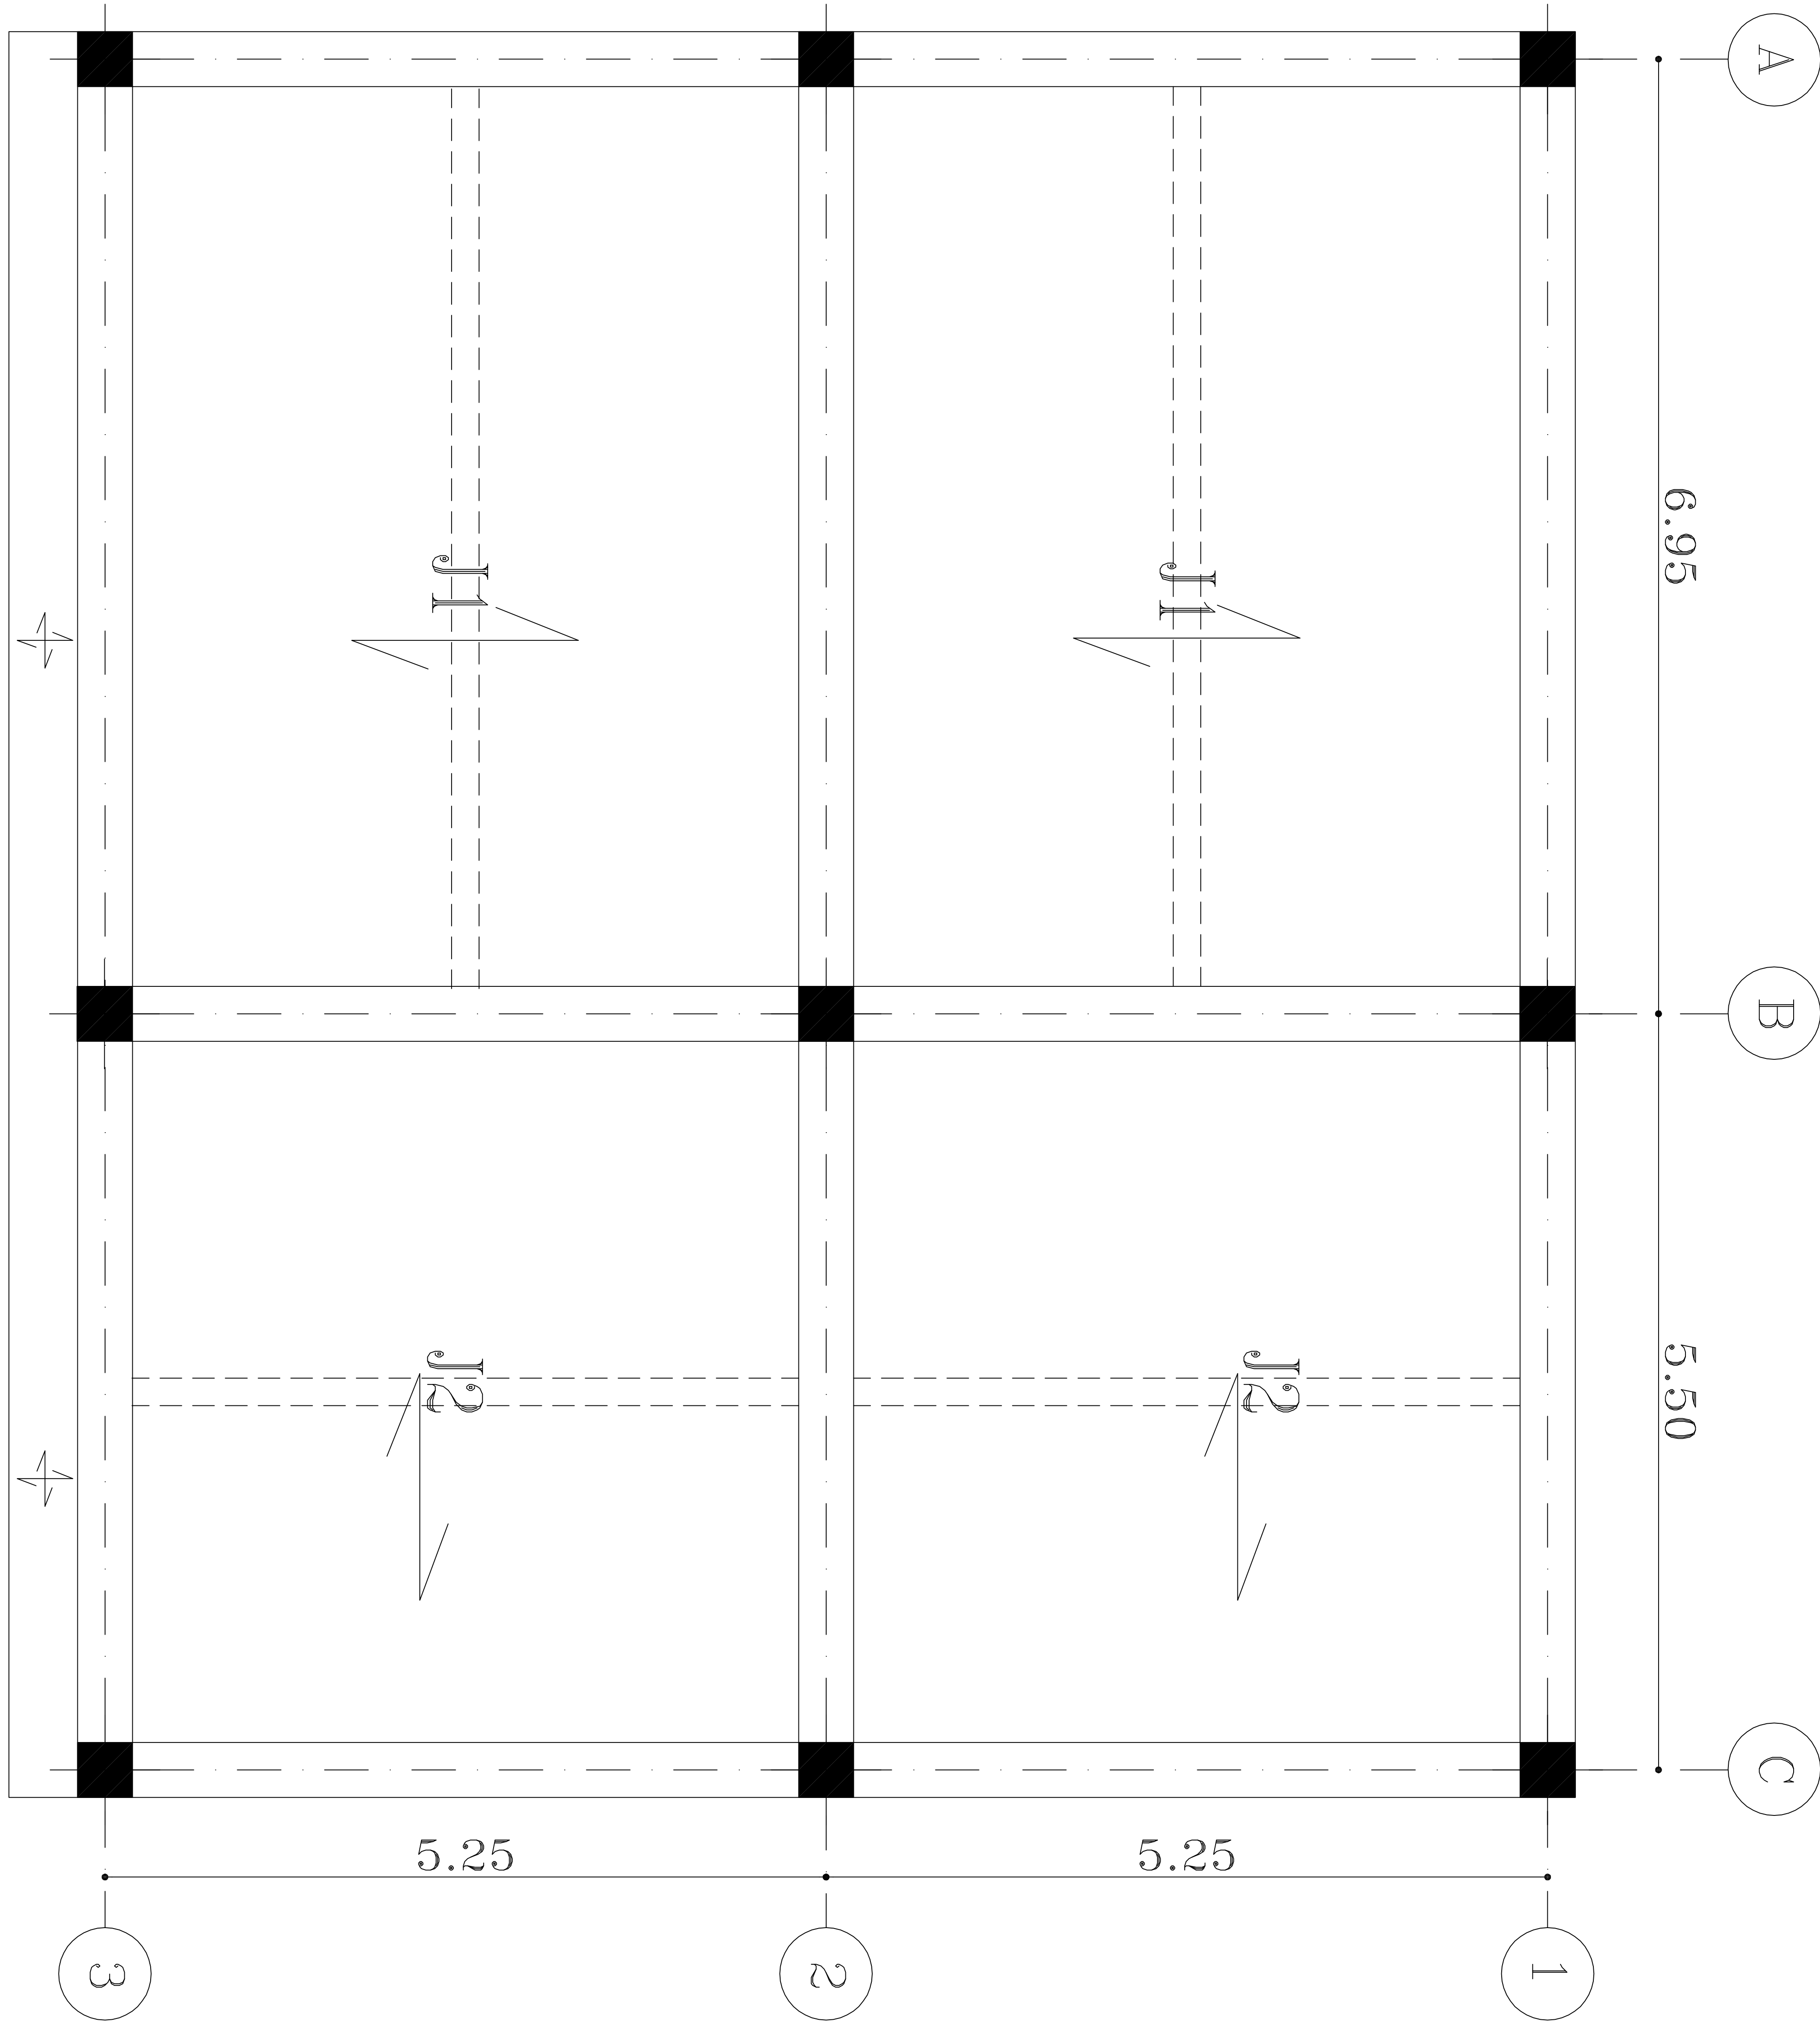

SC. 1:20

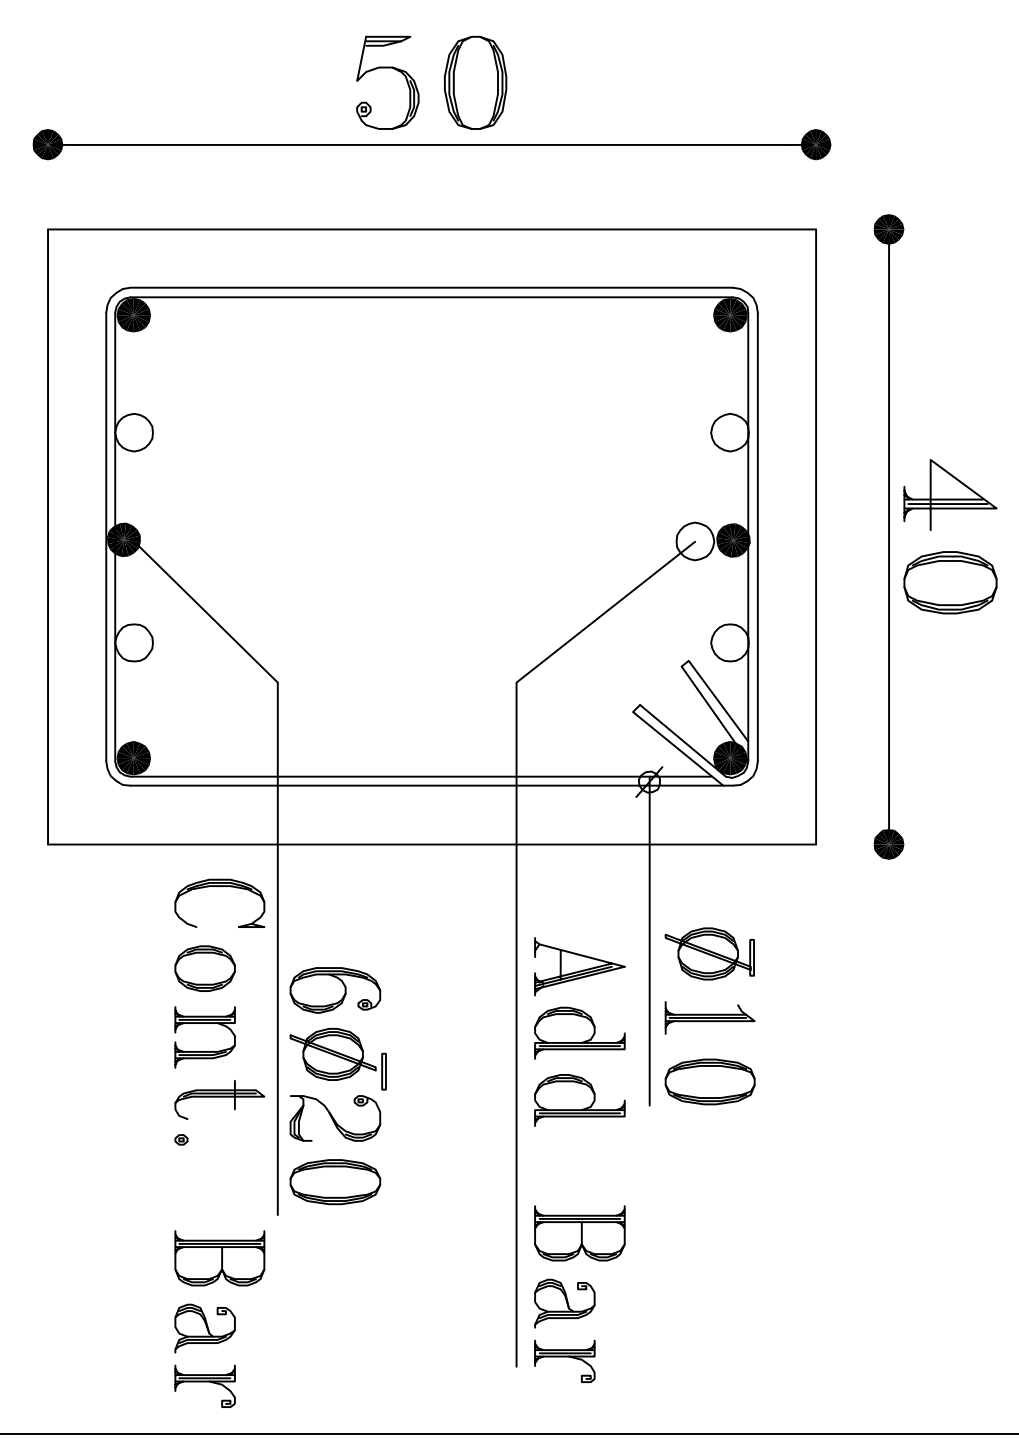

SC. 1:20

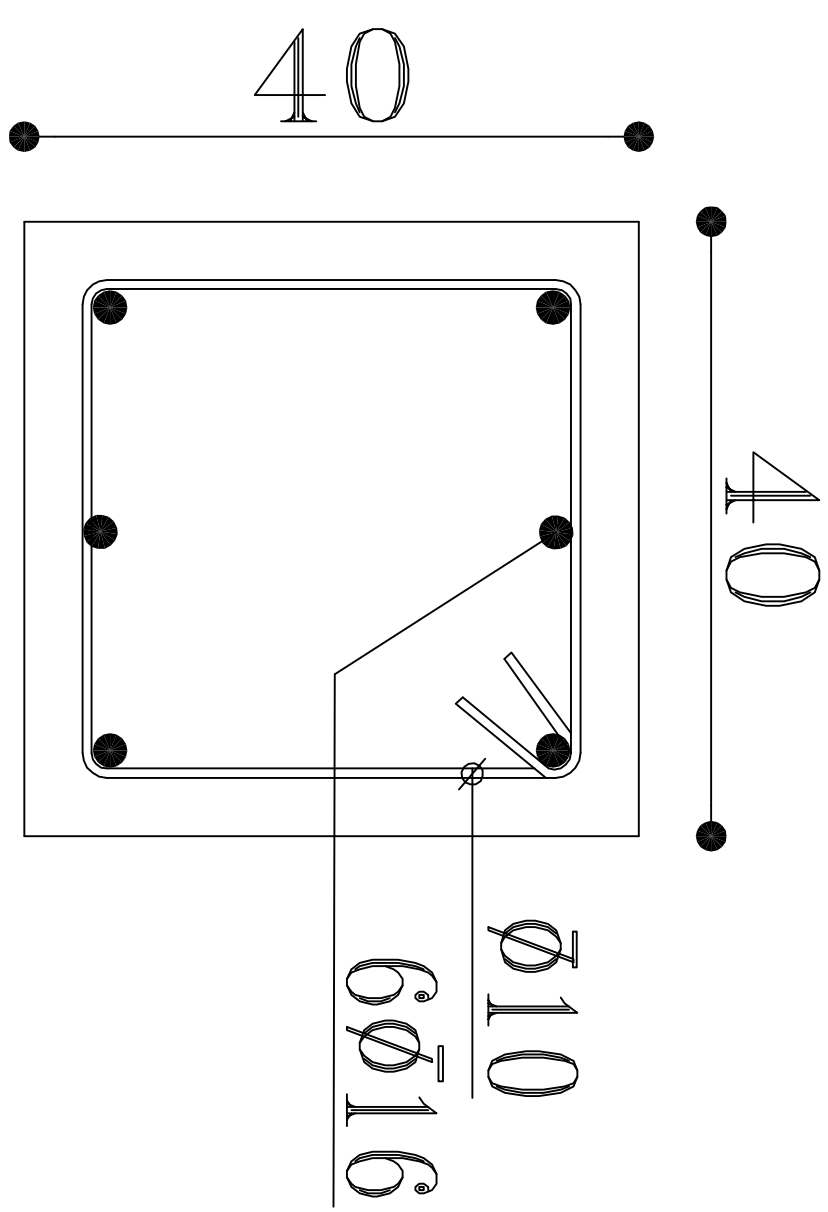

SC. 1:20

توضیح:

در تیرهای دهانه بزرگ ۶٫۹۵ متری ، در نظر گرفتن خیز منفی به مقدار ۳/۵ سانتی متر در وسط دهانه الزامی می باشد.