



شماره پرونده :
شماره مسلسل :
نام پروژہ :

اورژانس ۱۱۵
کارفرما :
دانشگاه علوم پزشکی

مشاور :
مدیریت فنی دانشگاه
علوم پزشکی
موضوع نقشه :


مهندس معمار :
مهندس ناظر :
مهندس محاسب :
مهندس برق :
مهندس تأسیسات :

ترسیم :
شماره نقشه : S-06-08
مقیاس : ۱ : ۱۰۰

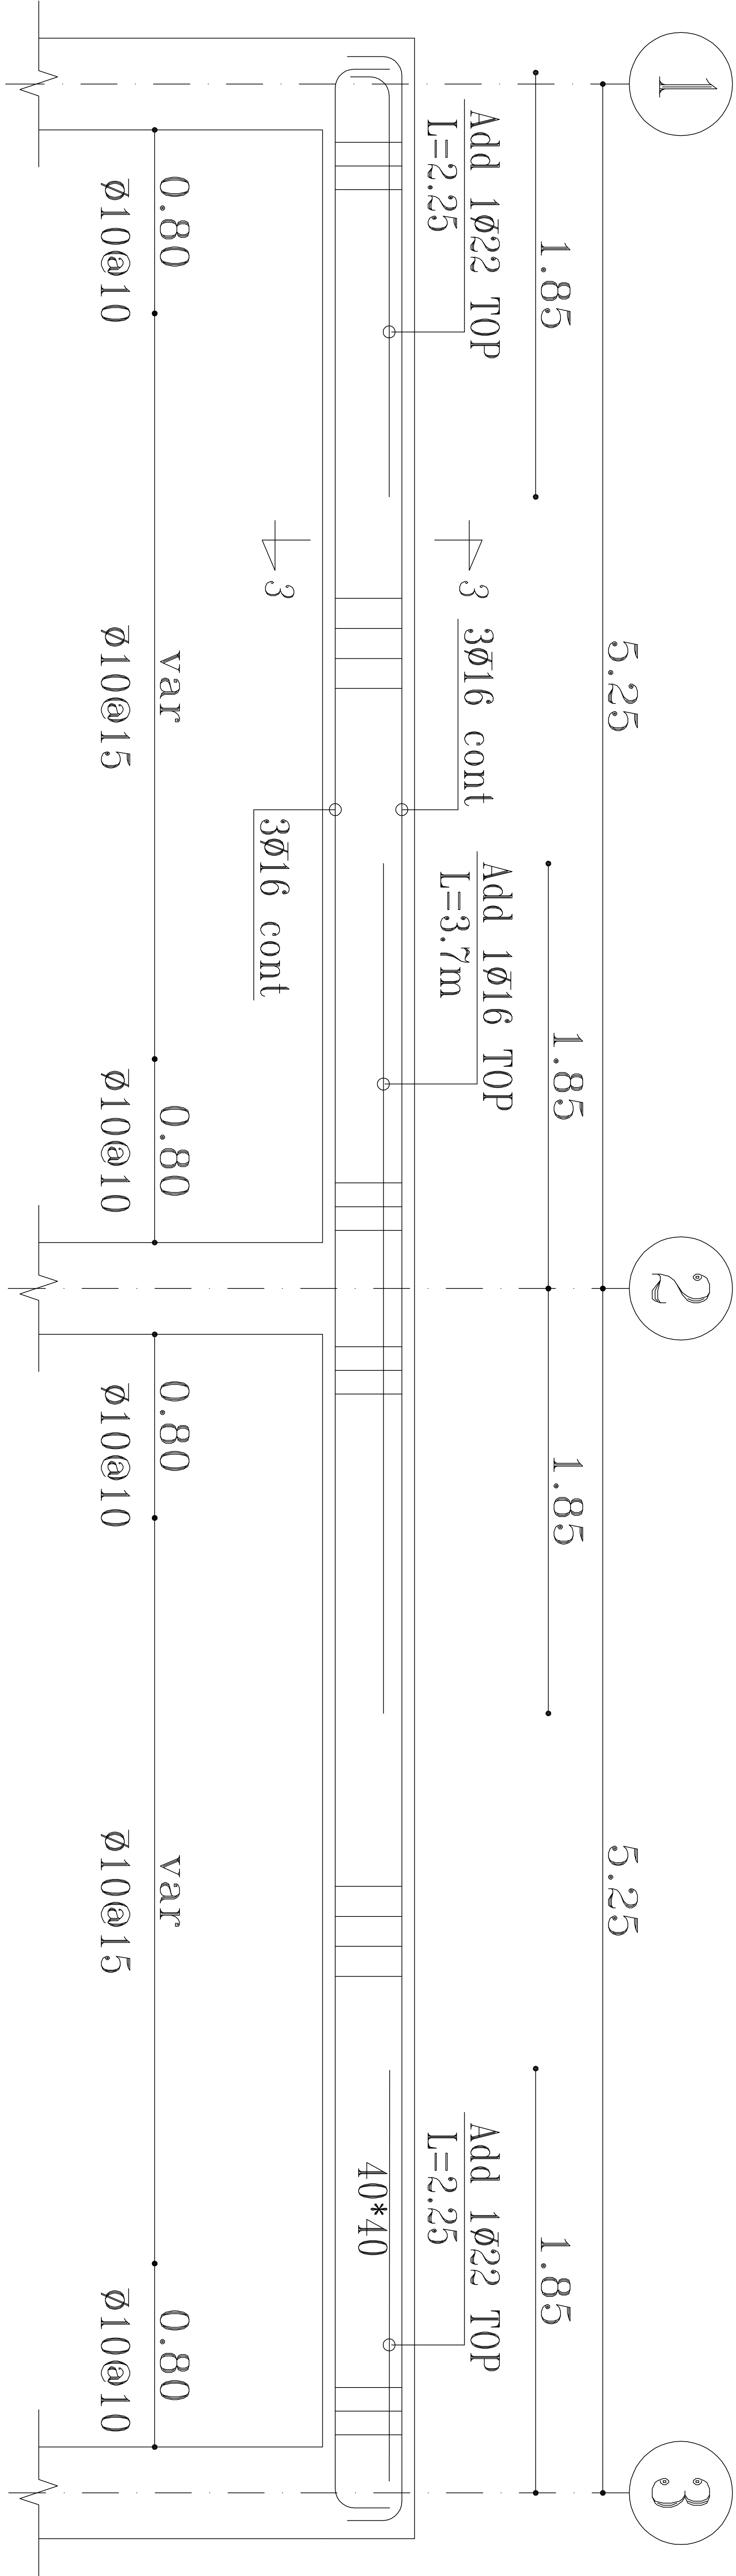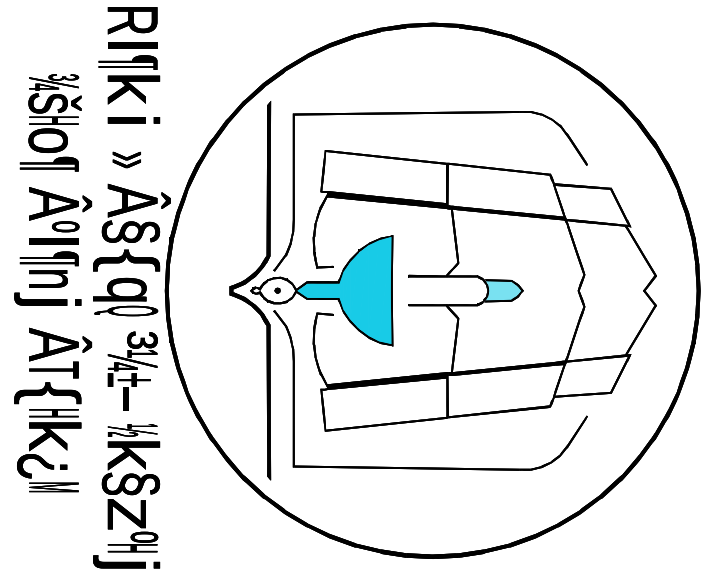

FRAME A,C

SC. 1:50

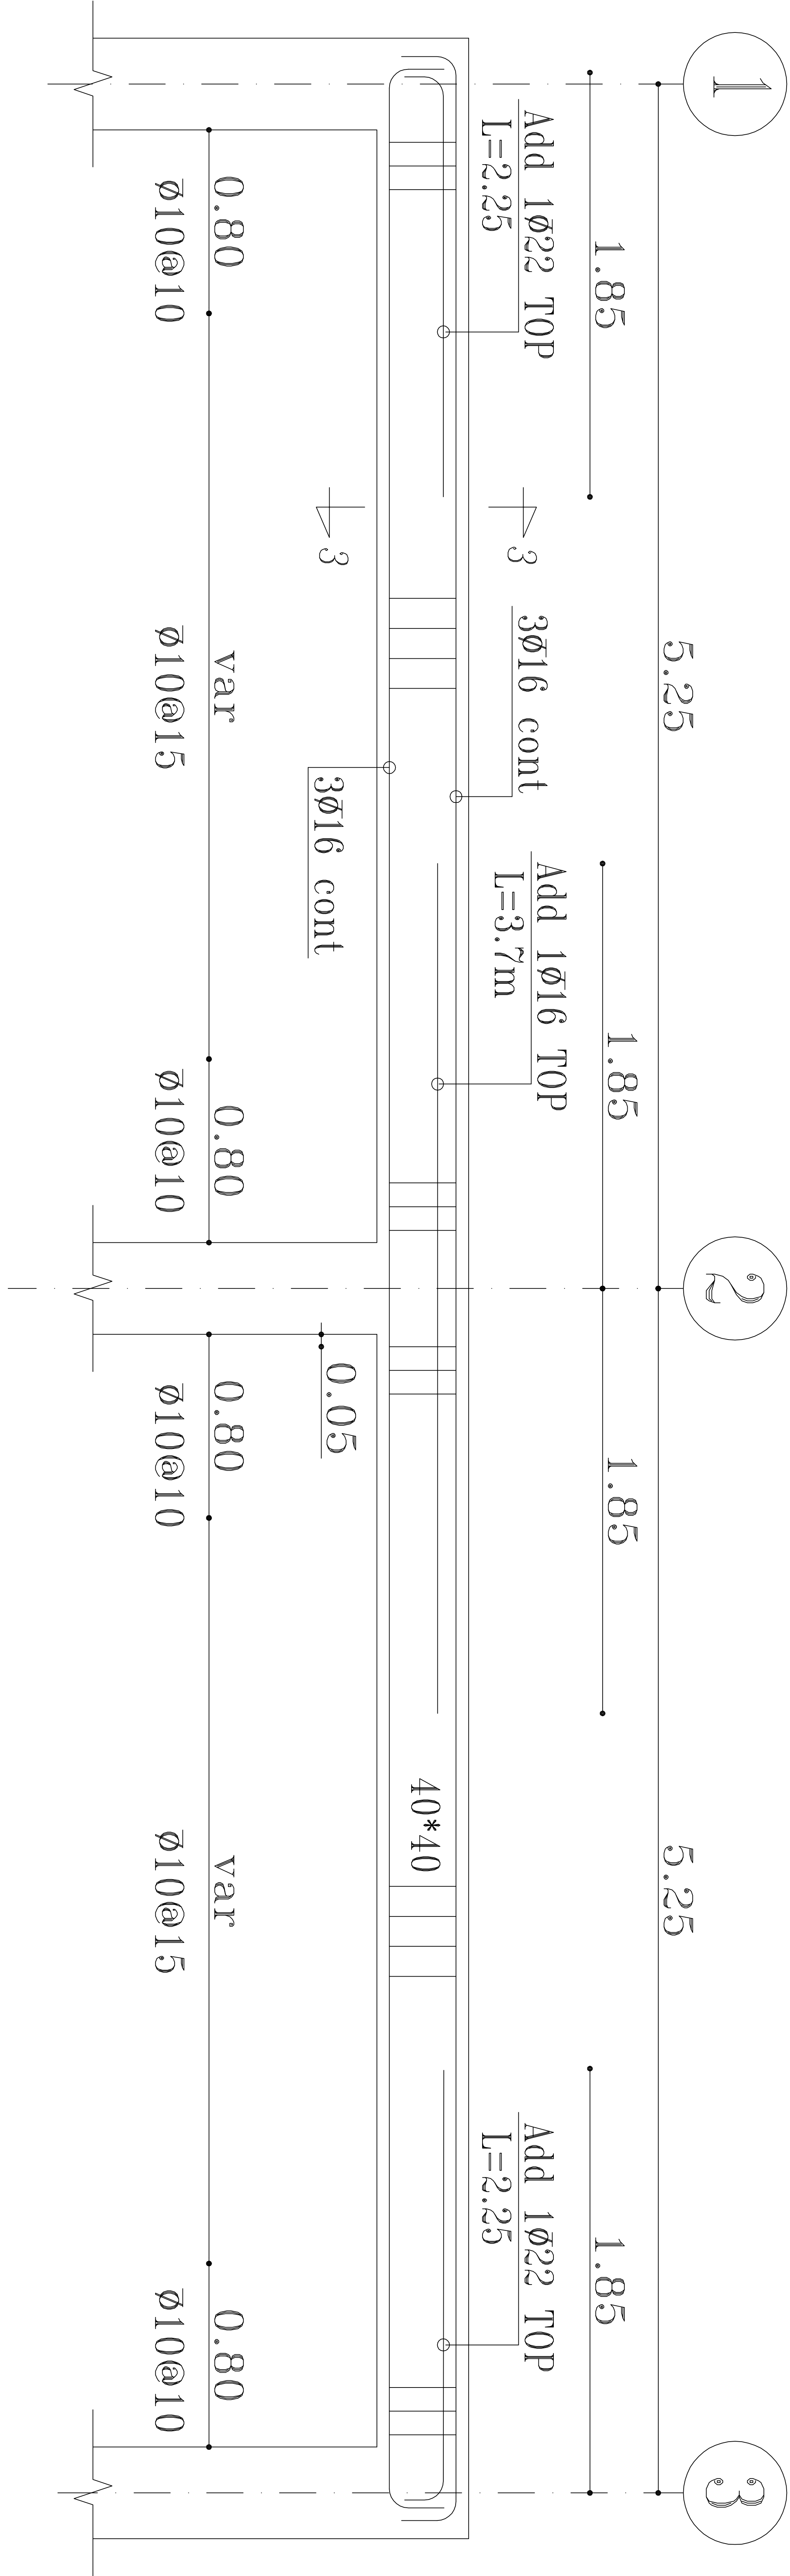

FRAME B

SC. 1:50